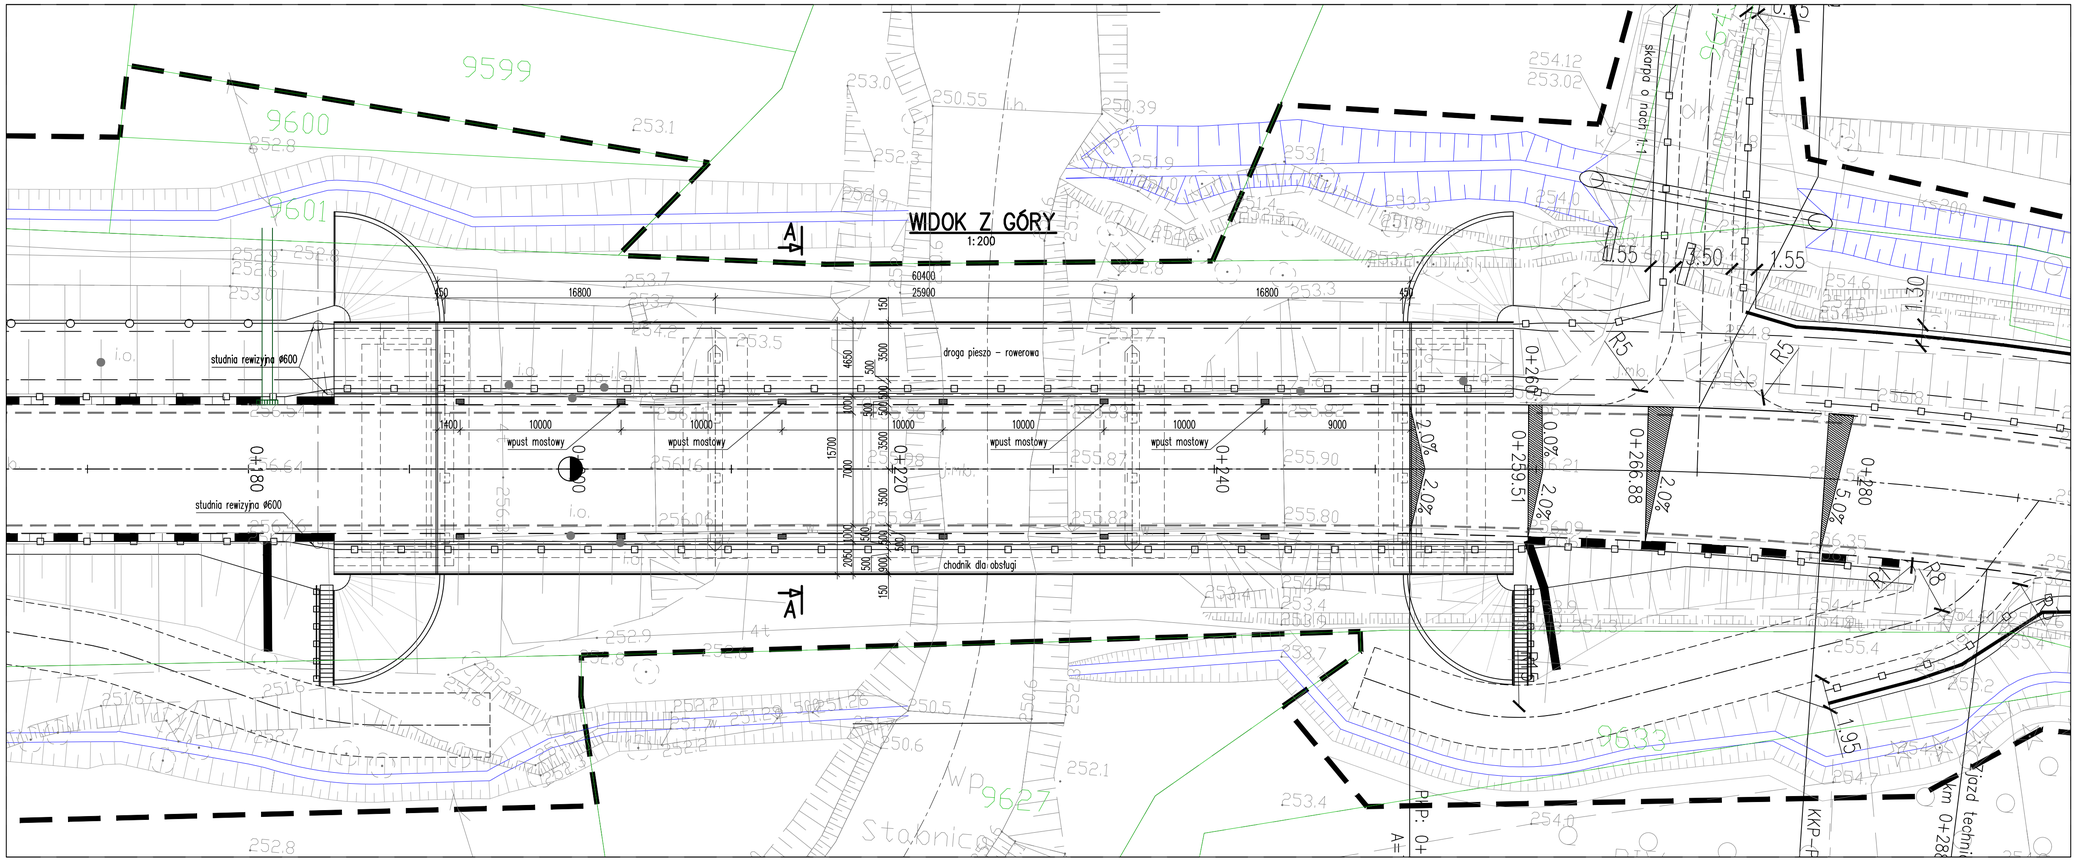

INWESTOR:

Zarząd Województwa Podkarpackiego
Al. Łukasza Cieplińskiego 4, 35-010 Rzeszów

Podkarpacki Zarząd Dróg Wojewódzkich
ul. T. Boya Żeleńskiego 19a, 35-105 Rzeszów

JEDNOSTKA PROJEKTOWA:

EMPROJEKT

EMProjekt Sp. z o.o.
ul. Wito Stwosza 2
40-036 Katowice
www.emprojekt.com.pl
e-mail: sekretariat@emprojekt.com.pl
tel: (0-32) 203-89-32
fax: (0-32) 251-85-63

ZADANIE:
ROZBUDOWA DROGI WOJEWÓDZKIEJ nr 886 DOMARADZ - BRZOWÓW - SANOK

STADIUM: **WSTĘPNE ROZWIĄZANIA PROJEKTOWE**

BRANŻA: **MOSTOWA**

OBIEKT: **MOST DROGOWY NAD RZEKĄ STOBNICĄ W CIĄGU DW nr 886**

TYTUŁ RYSUNKU: **WIDOK Z GÓRY MOSTU**

RYSUNEK NR: 4.0

PROJEKTANT: MGR INŻ. GRZEGORZ WILK
UPRAWNIENIA BUDOWLANE DO PROJEKTOWANIA BEZ OGRANICZEŃ W SPECJALNOŚCI MOSTOWEJ NR SLK/1242/POOM/08

PROJEKTANT: MGR INŻ. WOJCIECH PAJĄK
UPRAWNIENIA BUDOWLANE DO PROJEKTOWANIA BEZ OGRANICZEŃ W SPECJALNOŚCI MOSTOWEJ NR SLK/3362/POOM/08

SPRAWDZAJĄCY: MGR INŻ. GRZEGORZ ŁACH
UPRAWNIENIA BUDOWLANE DO PROJEKTOWANIA BEZ OGRANICZEŃ W SPECJALNOŚCI MOSTOWEJ NR SLK/1343/POOM/08

SKALA: 1:200

DATA: MAJ 2023