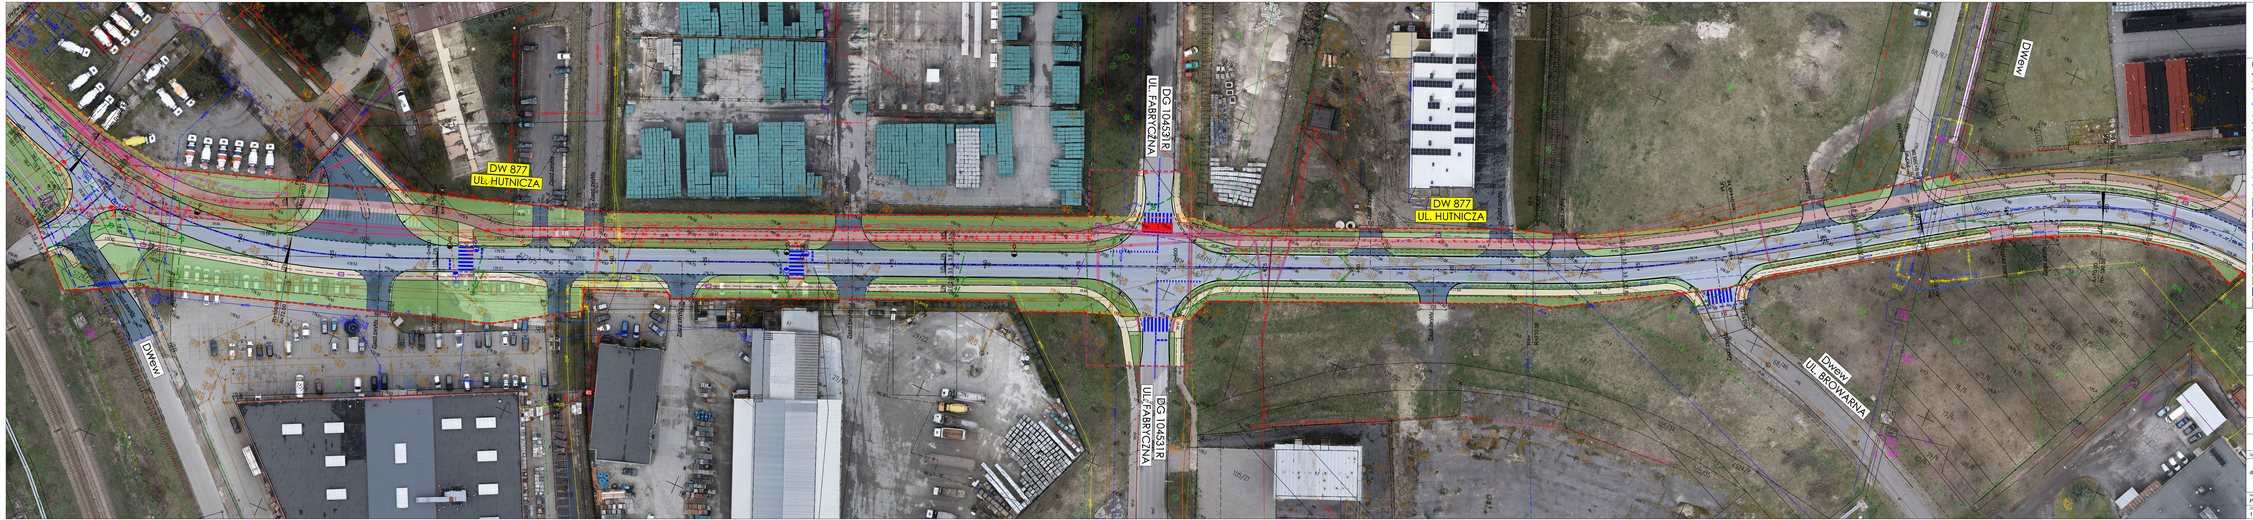

Legenda:

- Linia rozgraniczająca teren inwestycji – nie dotycząca
- Linia rozgraniczająca granice pasów drogowych innych dróg publicznych
- Linia wyznaczająca niezbędny teren dla obiektów budowlanych w podziałach art. 17 pat.1, pkt 5 lit. c, d oraz f, g, h
- projektowany krawężnik betonowy 20x30x100cm
- projektowany krawężnik betonowy 20x30x100cm zatopiony in/3cm
- projektowany krawężnik betonowy 20x30x100cm zatopiony in/6cm
- projektowany krawężnik granitowy 20x30x100cm
- projektowany krawężnik granitowy
- projektowane obrzeże
- projektowany ściek betonowy 12x25x100cm
- projektowane pochylenie dachu
- projektowana krawędź nawierzchni
- projektowana krawędź jezdnia
- projektowana jezdnia z mieszanki mineralno - asfaltowej
- projektowana nawierzchnia jbk/ciężki (ruch pojazdów)
- projektowana nawierzchnia jbk/ciężki (ruch pojazdów)
- projektowana droga dla pieszych z kostki betonowej
- projektowana droga dla pieszych i rowerów z mieszanki mineralno - asfaltowej
- projektowana droga dla rowerów z mieszanki mineralno - asfaltowej
- projektowana wyspa dzieląca z kostki betonowej
- projektowane dzielni
- projektowane pobocza z mieszanki niezwiązanej
- projektowane zjazdy z mieszanki mineralno - asfaltowej
- projektowane zjazdy (dojazdy do posesji) z kostki betonowej
- projektowany ściek z kostki betonowej
- projektowany rów
- projektowany przepust
- projektowany rów wraz z kierunkiem spływu wód
- projektowane wzmocnienie skarpy płytą ażurową
- projektowane pochylenie poprzeczne
- projektowane skarpy ukształtowe
- projektowane bramy w ekranach akustycznych

Branża elektroenergetyczna:

- projektowana sieć elektroenergetyczna oświetlenia drogowego
- projektowana sieć elektroenergetyczna
- projektowane ruty osłonowe
- projektowane latarnie oświetleniowe
- projektowane słupy
- projektowane dzielące/dojazdowe latarnie oświetleniowe
- istniejąca latarnia do przestawienia
- istniejąca sieć elektroenergetyczna do rozbiórki

Branża sanitarna:

- projektowana sieć kanalizacji (kwaszonej)
- projektowana studnia sieci kanalizacji (kwaszonej)
- projektowane wpusty deszczowe
- projektowane ruty osłonowe
- projektowana sieć wodociągowa
- projektowane ruty osłonowe
- projektowana sieć gazowa
- projektowane ruty osłonowe
- istniejąca sieć wodociągowa do rozbiórki
- istniejąca sieć gazowa do rozbiórki
- istniejąca sieć kanalizacji sanitarnej do rozbiórki
- istniejąca sieć kanalizacji (kwaszonej) do rozbiórki

Branża telekomunikacyjna:

- projektowany kanał technologiczny
- projektowana studnia kanału technologicznego
- projektowana sieć telekomunikacyjna
- projektowane ruty osłonowe
- istniejąca sieć telekomunikacyjna do rozbiórki

VIVALO

VIVALO sp. z o.o.
ul. J.P.Woronicza 78/13
02-640 Warszawa

www.vivalo.pl
Biuro Łódź:
do korespondencji
ul. Kilińskiego 43/34
90-031 Łódź
tel. 42 635 767
fax. 22 207 25 90
e-mail: biuro@vivalo.pl

Inwestor:

Zarząd Województwa Podkarpackiego
al. Łukasza Cieplińskiego 4
35-010 Rzeszów
reprezentowany przez
Podkarpacki Zarząd Dróg Wojewódzkich
ul. Jana Pawła II Nr 15a
35-025 Rzeszów

Nazwa przedsięwzięcia:

Rozbudowa drogi wojewódzkiej nr 877 Nakło-Leżajsk-Lańcut-Dylągówka-Szklary na odcinku ulic Przyborze, Hutnicza i Browarna, wraz z budową i przebudową niezbędnej infrastruktury technicznej, budowli i urządzeń budowlanych w m. Leżajsk

Zakres:

PROGRAM FUNKCJONALNO-UŻYTKOWY

Faza:

WSTĘPNE ROZWIĄZANIA PROJEKTOWE

Nr Sprzy.		Nr umowy/dec.	Podpis
****			
Specjalność:	Funkcja:	imię i nazwisko:	
drogowa	Projektant	mgr inż. Rafał Jakubicki	MAZ/0338/POOD/13

Nazwa rysunku:

Plan sytuacyjny

Nr rysunku:

2023-02_K-D-PS-ORTO-001-03

Data:	Skala:	Nr arkusza:	Nr wydr.
11.2023	1:500	2023-02	---