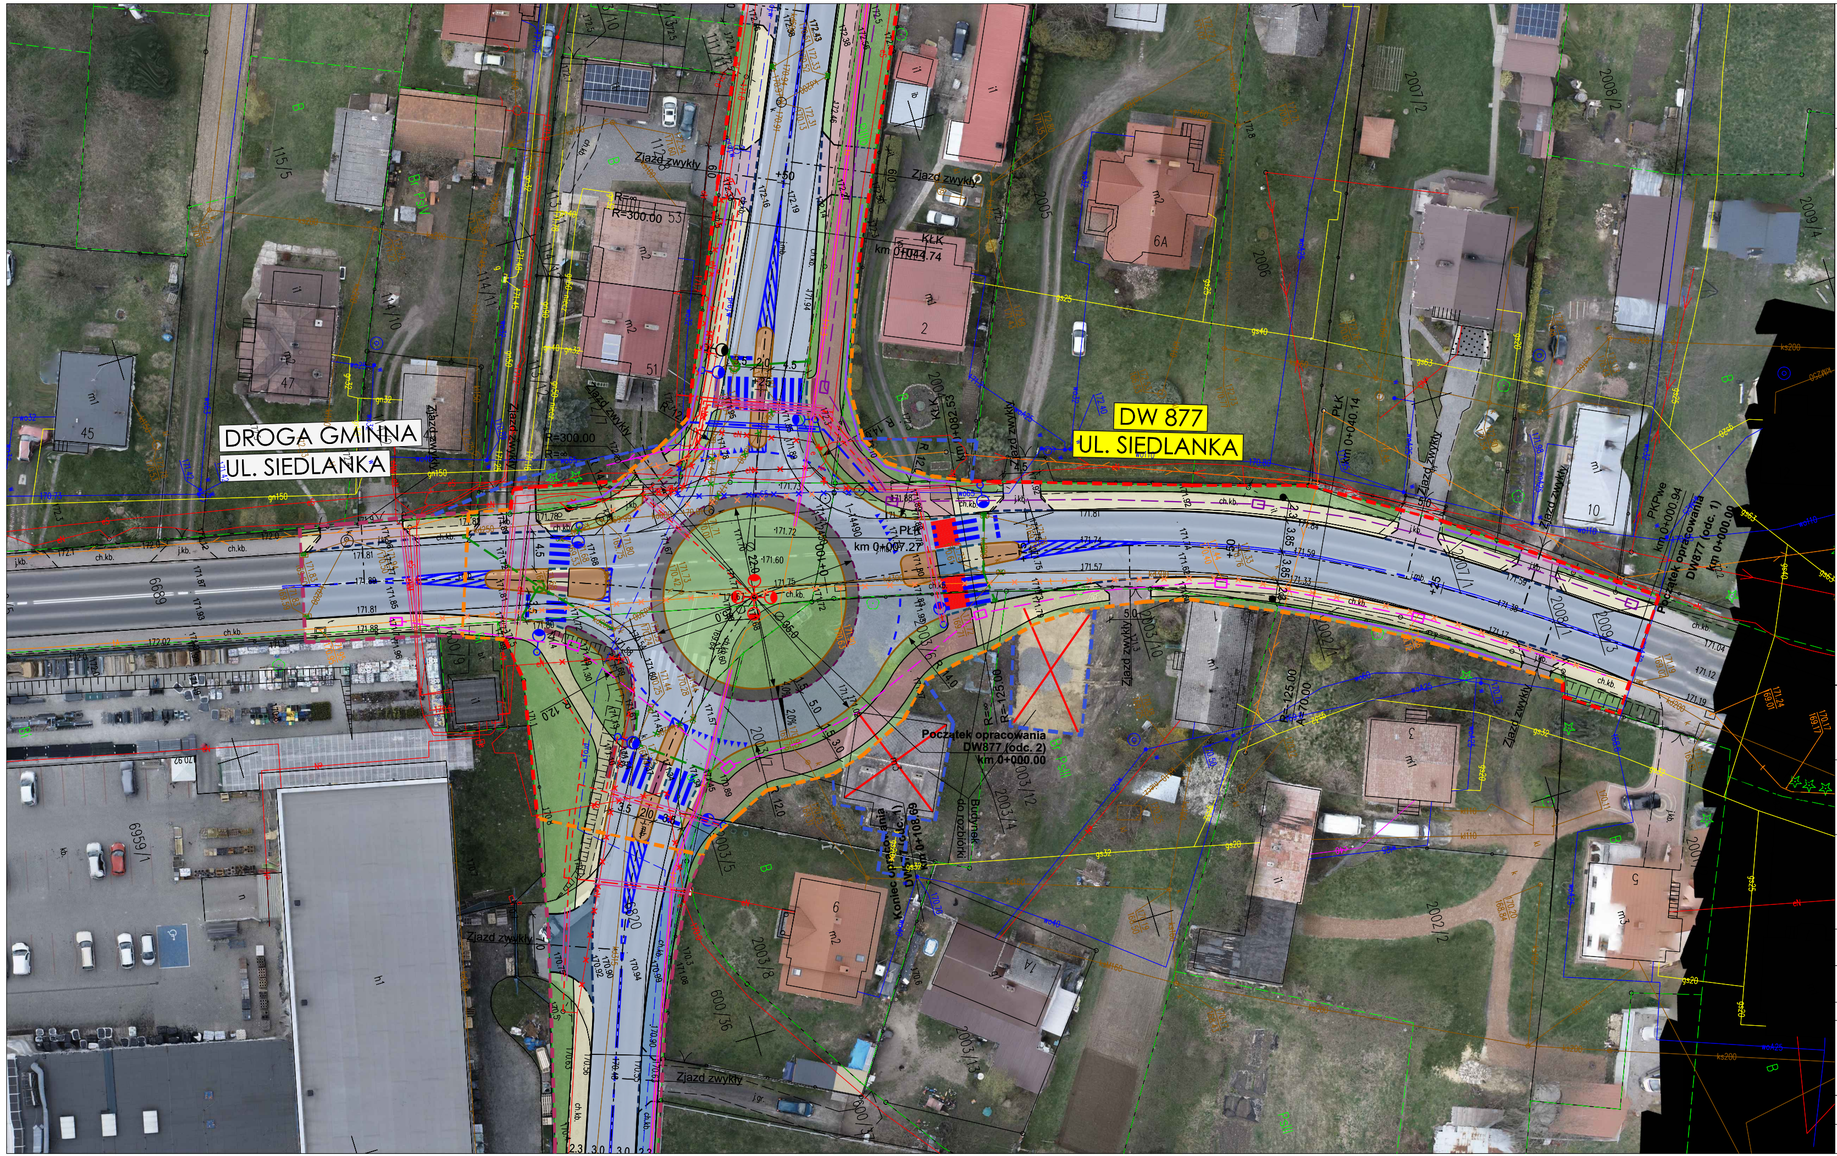

N

Legenda:

- Linia rozgraniczająca teren inwestycji - nie dzieląca
- Linia rozgraniczająca teren inwestycji - dzieląca
- Linia określająca granice pasów drogowych innych dróg publicznych
- Linia wyznaczająca niezbędny teren dla obiektów budowlanych na podstawie art. 11f ust.1, pkt 8 lit. c, e,c f, g, h
- projektowana oś trasy
- projektowany krawężnik betonowy 20x30x100cm
- projektowany krawężnik betonowy 20x30x100cm zatopiony h=0cm
- projektowany krawężnik betonowy 20x30x100cm najazdowy
- projektowany krawężnik granitowy 20x30x100cm
- projektowany krawężnik granitowy 20x30x100cm najazdowy
- projektowane obrzeże
- projektowany opornik betonowy 12x25x100cm
- projektowane granice zjazdu
- projektowana krawędź nawierzchni
- projektowana krawędź pobocza
- projektowana jezdnia z mieszanki mineralno - asfaltowej
- projektowana nawierzchnia pierścienia ronda i wybruków z kostki granitowej
- projektowana droga dla pieszych z kostki betonowej
- projektowana droga dla pieszych i rowerów z mieszanki mineralno - asfaltowej
- projektowana droga dla rowerów z mieszanki mineralno - asfaltowej
- projektowana wyspa dzieląca z kostki betonowej
- projektowana zieleń
- projektowane pobocze z mieszanki niezwiązanej
- projektowane zjazdy z mieszanki mineralno - asfaltowej
- projektowane zjazdy i dojścia do posesji z kostki betonowej
- projektowany ściek z kostki betonowej
- projektowane pola uwagi
- projektowany przepust
- projektowany rów wraz z kierunkiem spływu wód
- projektowane wzmocnienie skarpy płytą ażurową
- projektowane pochylenia poprzeczne
- projektowane ekrany akustyczne
- projektowane bramy w ekranach akustycznych

Branża elektroenergetyczna:

- projektowana sieć elektroenergetyczna oświetlenia drogowego
- projektowana sieć elektroenergetyczna
- projektowane rury osłonowe
- projektowane latarnie oświetleniowe
- sieci elektroenergetycznej
- projektowane doświetlające latarnie oświetleniowe
- istniejące latarnie do przestawienia
- istniejąca sieć elektroenergetyczna do rozbiórki

Branża sanitarna:

- projektowana sieć kanalizacji deszczowej
- projektowana studnia sieci kanalizacji deszczowej
- projektowane wpusty deszczowe
- sieci kanalizacji deszczowej
- projektowana sieć wodociągowa
- projektowane rury osłonowe
- projektowana sieć gazowa
- projektowane rury osłonowe
- istniejąca sieć wodociągowa do rozbiórki
- istniejąca sieć gazowa do rozbiórki
- istniejąca sieć kanalizacji sanitarnej do rozbiórki
- istniejąca sieć kanalizacji deszczowej do rozbiórki

Branża telekomunikacyjna:

- projektowany kanał technologiczny
- projektowana studnia kanału technologicznego
- projektowana sieć telekomunikacyjna
- projektowane rury osłonowe
- istniejąca sieć telekomunikacyjna do rozbiórki

VIVALO

VIVALO sp. z o.o.
ul. J.P Woronicza 78/13
02-640 Warszawa

Biuro i adres do korespondencji:
Jana Kasprowicza 103/4
01-823 Warszawa

www.vivalo.pl
e-mail: biuro@vivalo.pl
tel.: 502 709 556; 501 535 767
fax.: 22 207 25 90

Inwestor

Zarząd Województwa Podkarpackiego
al. Łukasza Cieplińskiego 4
35-010 Rzeszów
reprezentowany przez
Podkarpacki Zarząd Dróg Wojewódzkich
ul. T. Boya Żeleńskiego 19a
35-105 Rzeszów

Nazwa inwestycji

Rozbudowa drogi wojewódzkiej nr 877 Naklik-Leżajsk-Łańcu-Dyłągówka-Szklary na odcinku ulic Przytorze, Hutnicza i Browarna, wraz z budową i przebudową niezbędnej infrastruktury technicznej, budowli i urządzeń budowlanych w m. Leżajsk

Stadium: PROGRAM FUNKCJONALNO-UŻYTKOWY

Nr tomu	Temat
---	WSTĘPNE ROZWIĄZANIA PROJETKOWE

Specjalność	Funkcja	Imię i Nazwisko	Nr uprawnień	Podpis
drogowa	Projektant	mgr inż. Rafał Jakubicki	MAZ/0038/POOD/13	

Nazwa rysunku	Nr rysunku
Plan sytuacyjny	2023-02_K-D-PS-ORTO-001-02

Data	Skala	Nr projektu	Nr rewizji
11.2023	1:500	2023-02	---