




WIDOK Z BOKU, SKALA 1:200

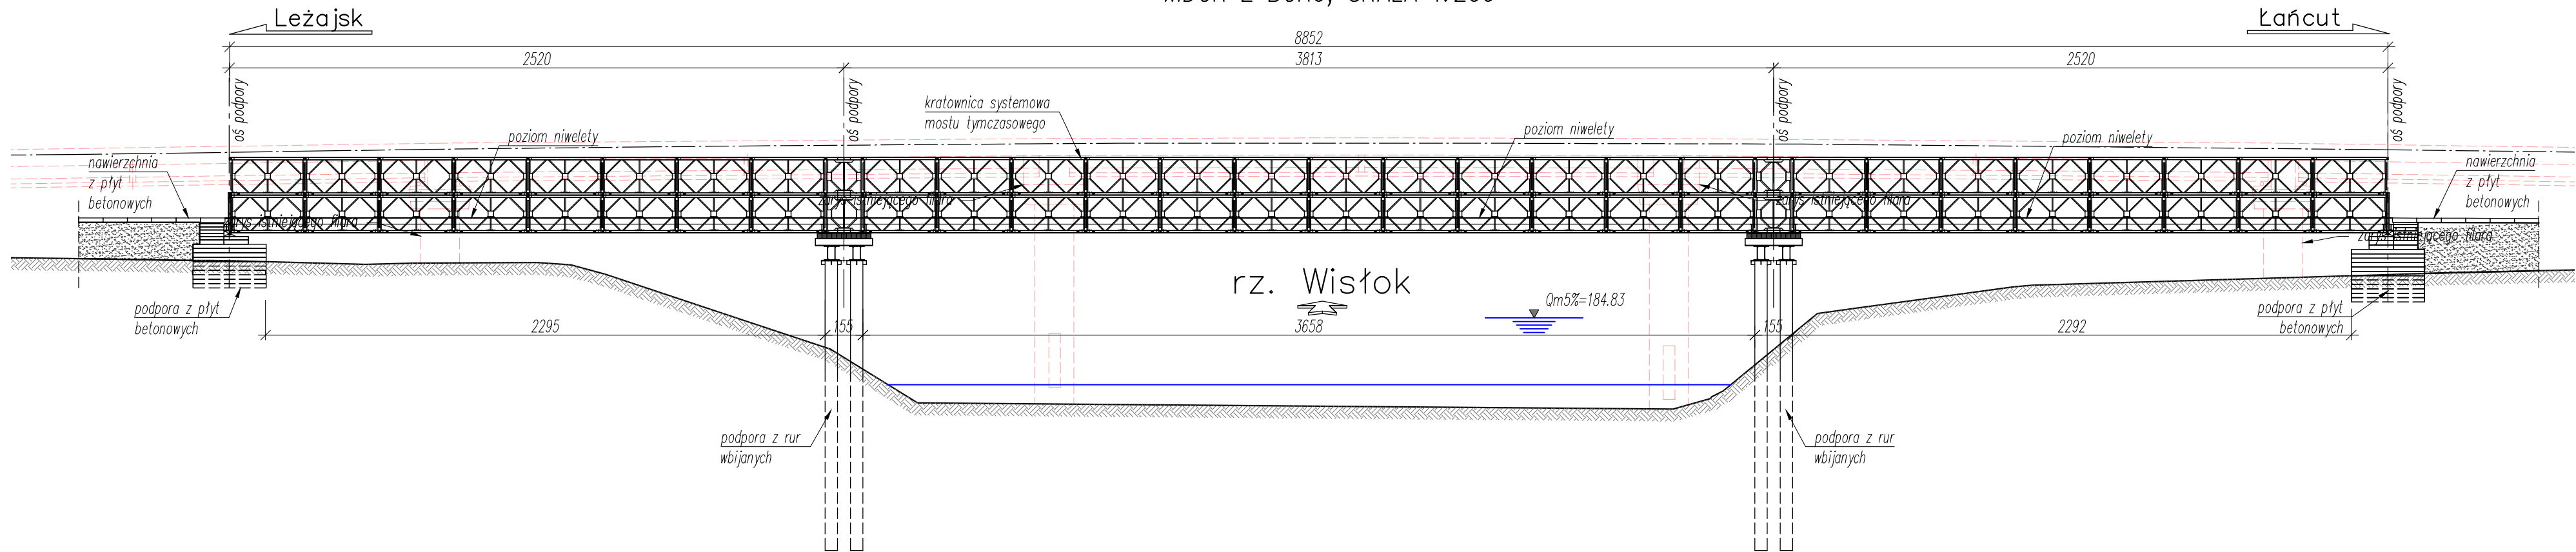

PRZEKRÓJ POPRZECZNY, SKALA 1:50

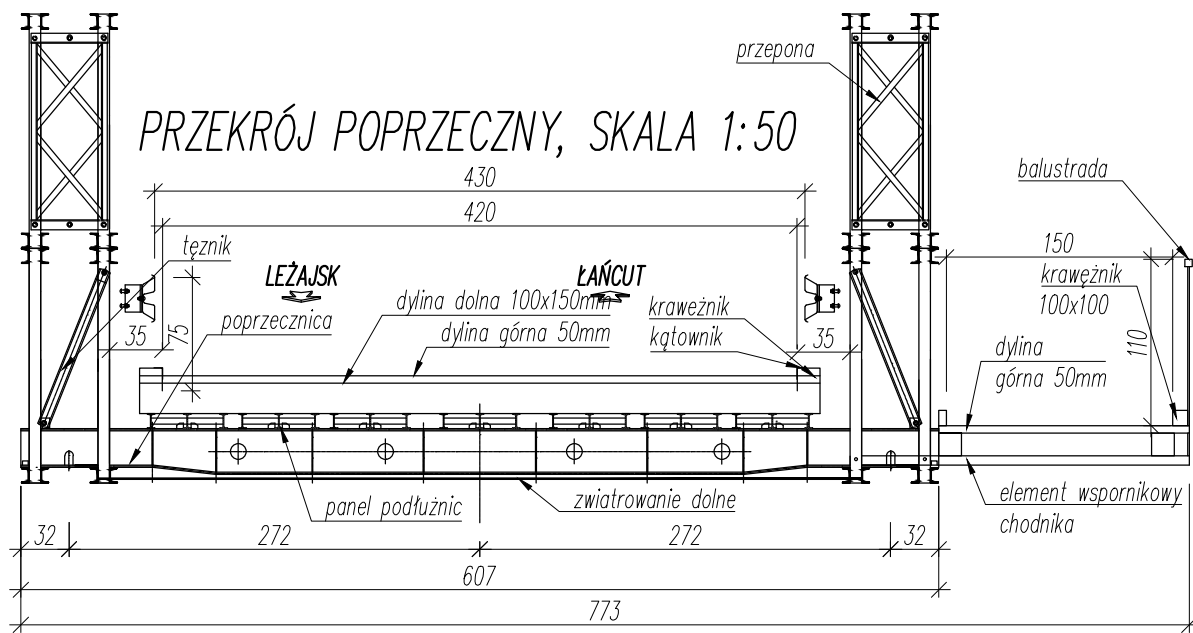

WIDOK Z GÓRY, SKALA 1:200

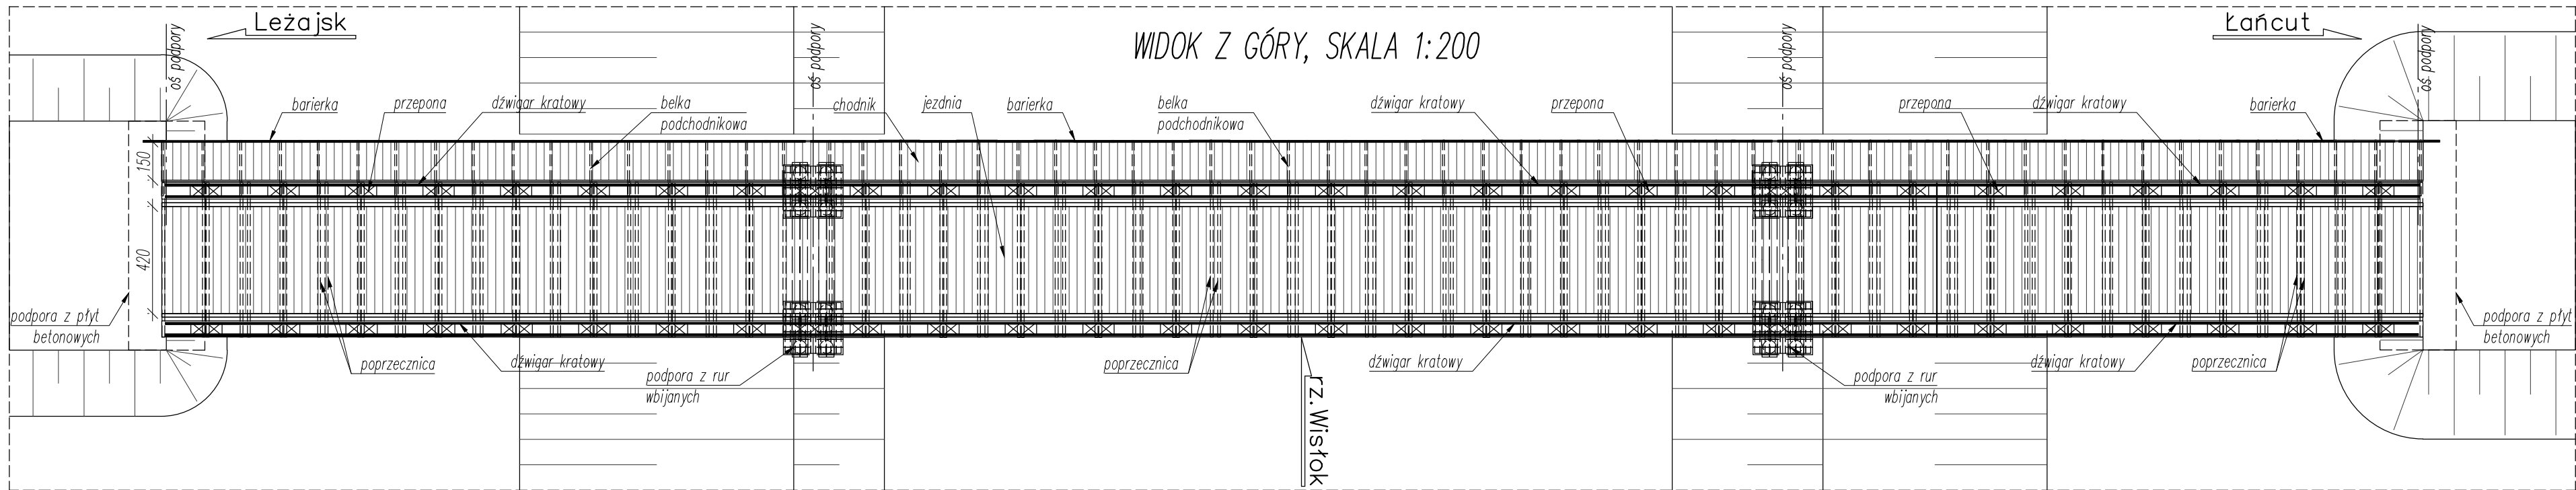

Wykonawca:
S.C. "ATTILA" M. Królicki W. Józwiak
ul. Geodetów 1/307
35-328 Rzeszów
biuro@attila.pl

Obiekt:
Opracowanie dokumentacji projektowej i innej, uzyskanie decyzji o zezwoleniu na realizację inwestycji drogowej z rygiem natychmiastowej wykonalności oraz pełnienie nadzoru autorskiego dla zadania pn.: „Rozbudowa drogi wojewódzkiej nr 877 Naklik – Leżajsk – Łańcut – Dylągówka – Szklary polegająca na budowie mostu w km 37+638 na rz. Wisłok wraz z rozbudową dojazdów oraz rozbiórka, budową i przebudową infrastruktury technicznej, budowli i urządzeń budowlanych w m. Dąbrówki”

Inwestor:
Zarząd Województwa Podkarpackiego
al. Łukasza Cieplińskiego 4
35-010 Rzeszów

Faza opracowania:
WSTĘPNE ROZWIĄZANIA PROJEKTOWE

Projektował: mgr inż. Damian Kaleta	Nr uprawnień: PDK/0155/POOM/07	
Projektował: mgr inż. Dominik Macheta	Nr uprawnień: PDK/0361/PWOM/21	
Opracował: inż. Dominik Wielgos	Nr uprawnień:	
Sprawił: mgr inż. Marcin Kokoszka	Nr uprawnień: PDK/0391/PWOM/17	
Treść rysunku: Rysunek ogólny mostu objazdowego	Skala: 1:50, 1:100	Nr rysunku: 5.4
		Data: 03.2023