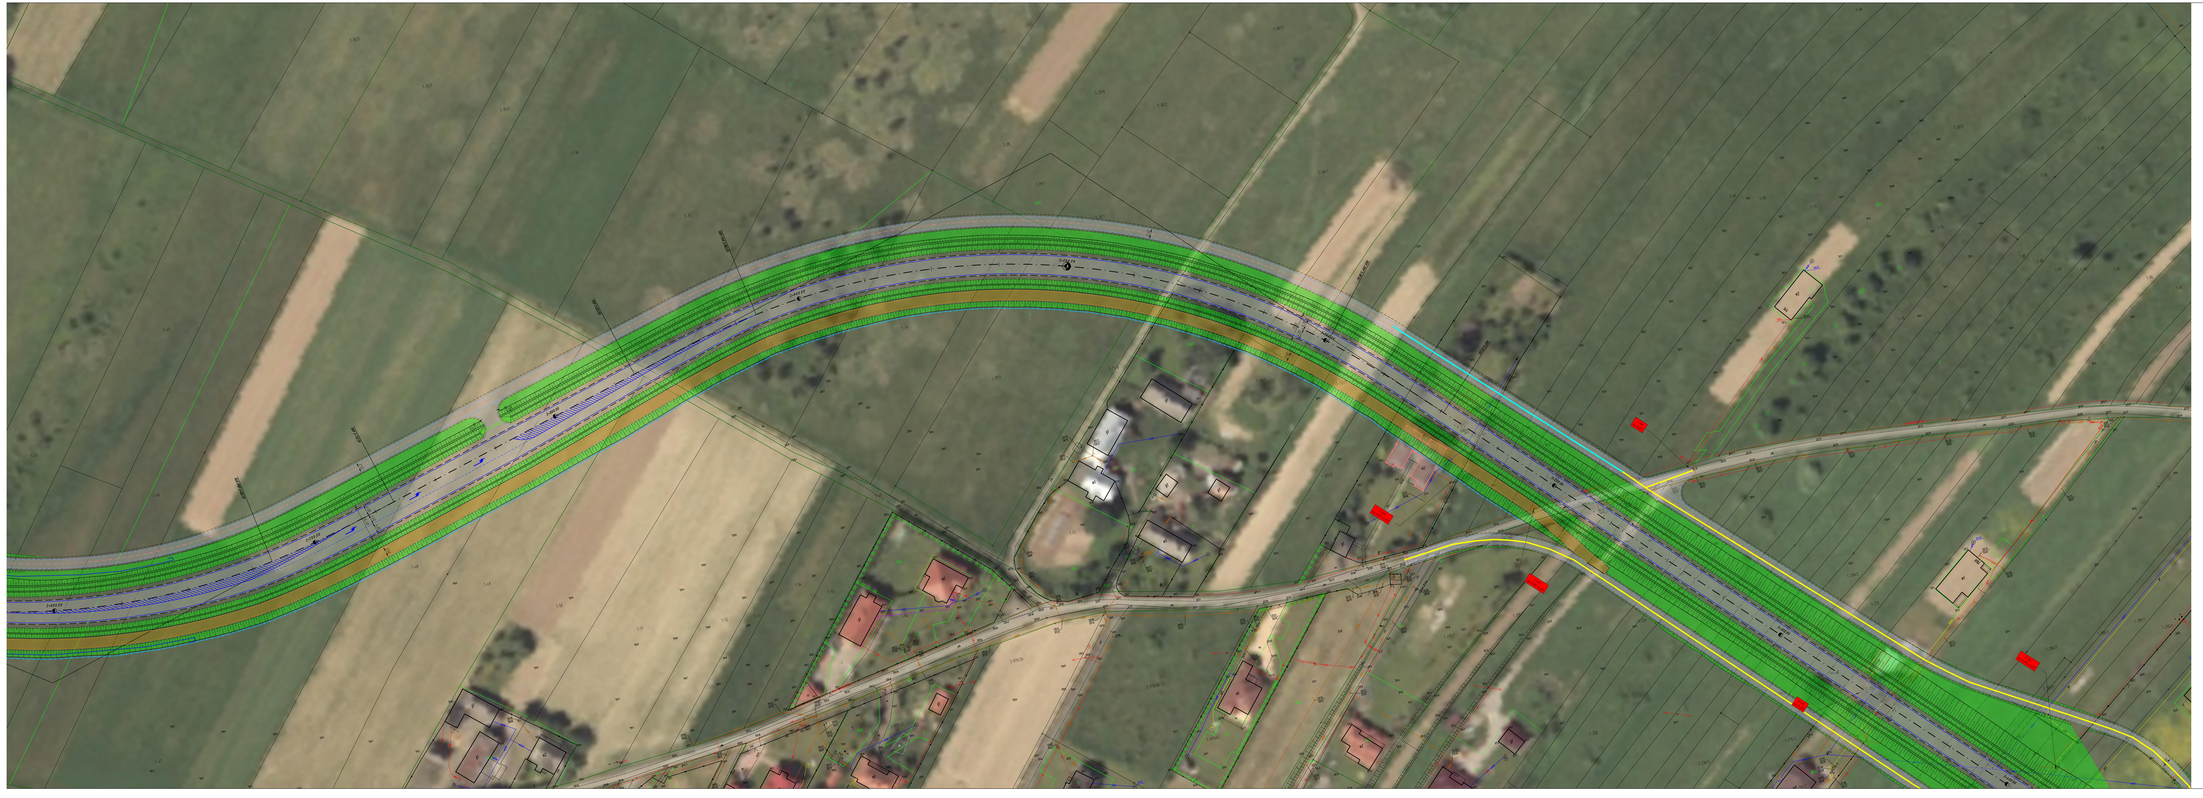

LEGENDA
BRAMKA DROGOWA

Granice nadbrzeży działek

Granice nadbrzeży działek

Proj. jezd drogowy drogi wyłączonej (R)

Proj. pasmy dzielących jezdni

Proj. pasmy ruchu

Pasmy zmiana szerokości przykrawężnych ww

Proj. ww drogi gruntowych objazdowych

Proj. zjazdy

Proj. krawędź jezd ruchu

Proj. krawędź bitumicznej budowy

Proj. krawędź bitumicznej budowy rozbiórki

Proj. skrzyżowania

Proj. krawędź jezdni w przekroju

Proj. ul. dodatkowych, jezdni

Proj. krawędź dodatkowych, jezdni

Proj. ciągów rowerowych

Proj. ciągów rowerowych z infrastruktury

Proj. ciągi chodnikowy

Proj. drenaż

Proj. rów z gruby
wraz z rowerowym pasem ruch

Proj. elementy organizacji ruchu

380.5

ZJ

1.18%

4%

ISTNIEJĄCE UZBROJENIE TERENU

Istniejąca kanalizacja

Istniejące wodociągi

Istniejące sieci telefoniczne

Istniejąca kanalizacja z rurociągu telefonicznego

Istniejące kablo elektroenergetyczne nn

Istniejące kablo elektroenergetyczne nSC

Istniejące SZ-ème elektroenergetyczne nSw

Istniejące sieci elektroenergetyczne nn

Istniejące sieci elektroenergetyczne SN

Istniejące sieci elektroenergetyczne WN

Istniejące słupy z kablowe/słupy liczbowe

Istniejące maty kablowe nn

Istniejące stacje transformatorowe Słotno

Istniejące stacje transformatorowe Słotno

Istniejące sieci gazowe

PROMOST
CONSULTING
Biuro Projektowe
36-007 RZESZÓW, ul. Wincentego Pola 2, http://www.promost.pl
Tel. 17 77 85 179, 724 36 07 88, 784 936 , e-mail: biuro@promost.pl

Nazwa inwestycji p.p.

Budowa nowego wiaduktu drogi wojewódzkiej nr 994 wraz z budową mostu na rzece San oraz budową i przebudową niezbędnych odcinków technicznej budowli i urządzeń bezpieczeństwa ruchu drogowego

Tytuł rysunku

Plan sytuacyjny - A1

BRAMKA DROGOWA

Główny Projektant	mgr inż. Grzegorz Sobota nr upr. budowlane/0...
Projektant	mgr inż. Rafał Żak nr upr. budowlane/0...
Projektant	mgr inż. Ryszard Kiełbus nr upr. budowlane/0...
Sprawdzający	mgr inż. Mariusz Pietrzyk
Sprawdzający	mgr inż. Marcin Szarwarka nr upr. budowlane/0...