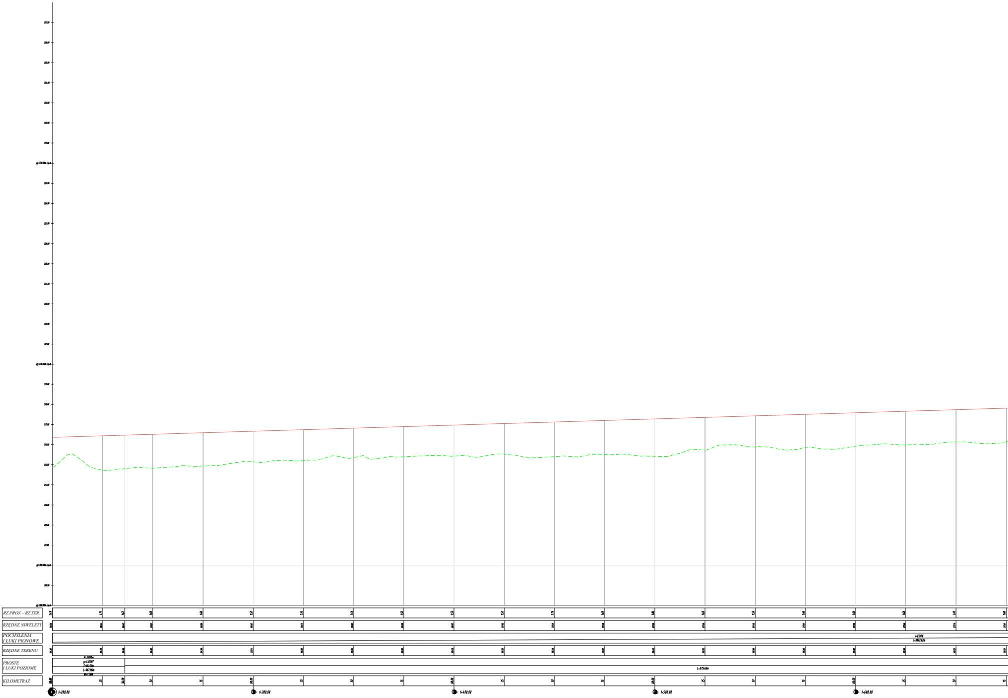
pp 310.00m n.p.m.
pp 308.00m n.p.m.
RZ.PROJ. - RZ.TER.
1.69
1.77
1.67
1.69
1.66
1.52
1.56
1.66
1.50
1.55
1.52
1.73
1.69
1.86
1.63
1.55
1.66
1.66
1.68
1.61
1.68
RZĘDNE NIWELETY
POCHYLENIA
I ŁUKI PIONOWE
i=0.31%
l=1862.62m
RZĘDNE TERENU
PROSTE
I ŁUKI POZIOME
R=2000m
γ=4.8116°
T=84.03m
L=167.96m
W=1.76m
L=575.65m
KILOMETRAŻ
00.00
25
36.09
50
75
00.00
25
50
75
00.00
25
50
75
00.00
25
50
75
00.00
25
50
75
1+200.00
1+300.00
1+400.00
1+500.00
1+600.00

Profil podłużny
TG_8
Skala 1:100/1000
KM 1+200.00 - 3+000.00

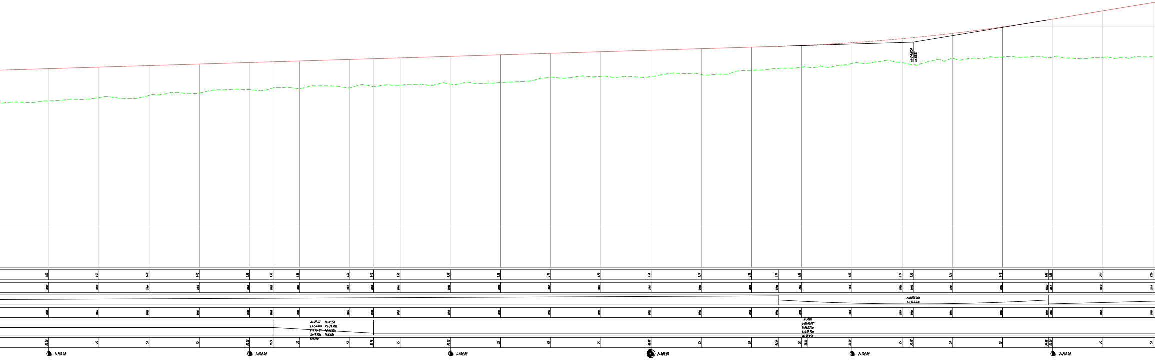

r=10000.00m
l=136.474m
A=122.47 Hb=8.35m
Ls=50.00m Xs=24.99m
t=4.7746° Td=33.36m
X=49.93m T=16.68m
Y=1.39m
R=300m
γ=82.6406°
T=263.74m
L=432.70m
W=99.63m
1+700.00
1+800.00
1+900.00
2+000.00
2+100.00
2+200.00

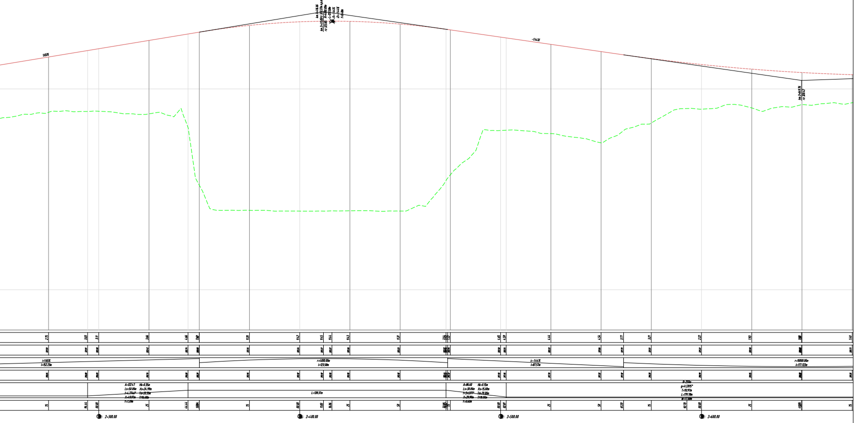
1.65%
-1.44%
i=1.65%
l=152.23m
r=4000.00m
l=123.58m
i=-1.44%
l=87.57m
r=10000.00m
l=177.122m
A=122.47 Hk=0.35m
Ls=50.00m Xs=24.99m
L=128.37m
A=86.60 Hk=0.15m
Ls=30.00m Xs=15.00m
R=250m
2+300.00
2+400.00
2+500.00
2+600.00

PROMOST
CONSULTING
35-307 RZESZÓW, ul. Niemierskiego 4 http:\\www.promost.pl
tel. (0-17) 85-79-155, fax (0-17) 85-79-156; e-mail: biuro@promost.pl

Zarząd Województwa
Podkarpackiego – Podkarpacki
Zarząd Dróg Wojewódzkich
w Rzeszowie
ul. T. Boya Żeleńskiego 19a
35–105 Rzeszów

Nazwa inwestycji:

„Budowa nowego odcinka drogi wojewódzkiej nr 894 Lesko - Hoczew - Wołkowyja - Czarna wraz z budową mostu na rzece San oraz budową i przebudową niezbędnej infrastruktury technicznej, budowli i urządzeń budowlanych w m. Lesko i Huzele"

Data: 10.2022
Skala: 1:100/1000
Nr rysunku: 3.2

Tytuł rysunku:

Profil podłużny- W3

BRANŻA DROGOWA

Główny Projektant:	mgr inż. Grzegorz Socha PDK/0149/POOD/13	Socha
Projektant:	mgr inż. Rafał Żak SWK/0251/PWBD/15	R. Żak
Projektant:	mgr inż. Ryszard Stokłosa PDK/0086/POOK/03	
Opracowujący:	mgr inż. Mateusz Pietryna	Pietryna
Sprawdzający:	mgr inż. Marcin Szeremeta PDK/0148/POOD/13	Szeremeta