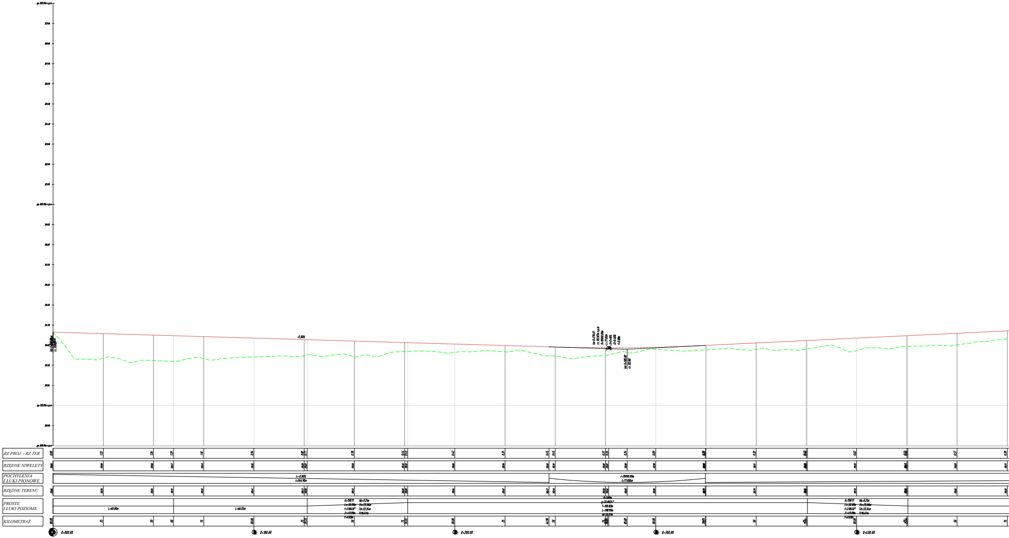
RZ.PROJ. - RZ.TER.
RZĘDNE NIWELETY
POCHYLENIA
I ŁUKI PIONOWE
RZĘDNE TERENU
PROSTE
I ŁUKI POZIOME
KILOMETRAŻ
i=-0.30%
l=246.90m
-0.30%
r=10000.00m
l=77.895m
L=48.00m
L=46.55m
R=500m
T=100.83m
L=198.90m
0+000.00
0+100.00
0+200.00
0+300.00
0+400.00

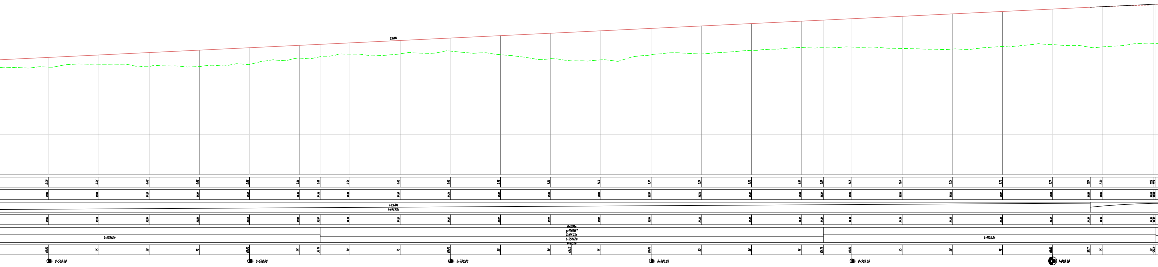
0.48%
i=0.48%
L=693.97m
L=209.62m
α=11.9565°
T=125.77m
L=250.62m
L=165.63m
0+500.00
0+600.00
0+700.00
0+800.00
0+900.00
1+000.00

Profil podłużny
TG_1
Skala 1:100/1000
KM 0+000.00 - 2+200.00

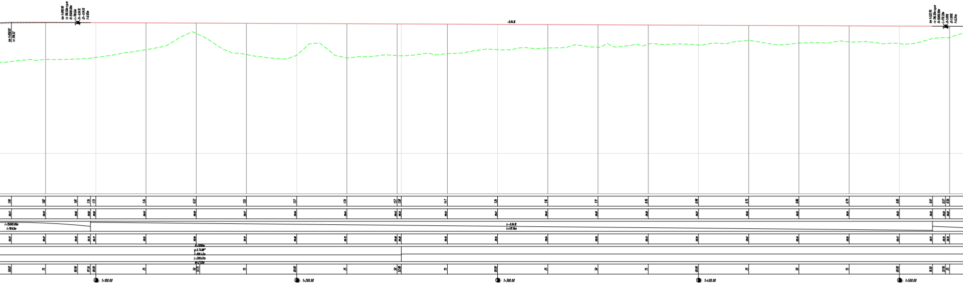
-0.84%
r=15000.00m
l=78.63m
i=-0.84%
l=419.16m
R=2000m
T=100.62m
L=200.67m
1.90
1.82
1.81
1.76
1.73
1.36
0.52
1.55
1.26
1.16
1.11
0.95
0.98
58.02
75
97.36
00.00
25
50
52.75
52.98
36.50
22.95
1+100.00
1+200.00
1+300.00
1+400.00
1+500.00

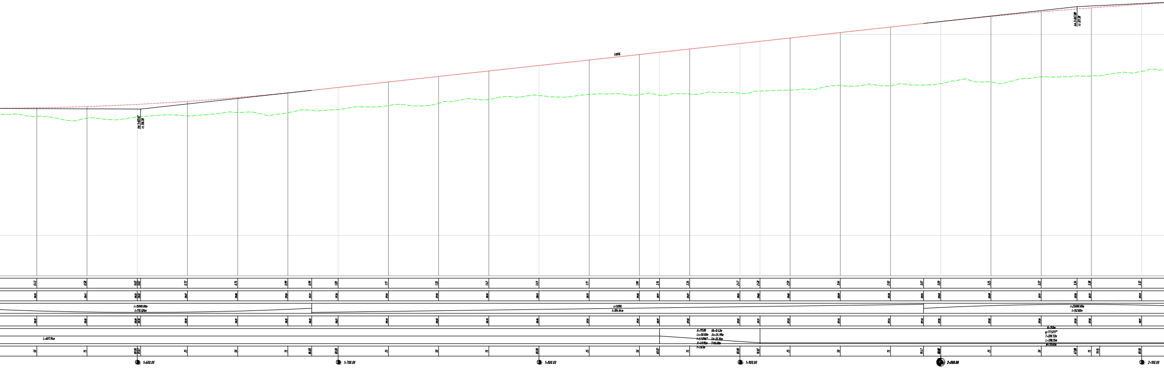
km 1+601.67
rz 295.29
1.69%
km 2+067.88
rz 321.38
r=15000.00m
l=170.326m
i=1.69%
l=394.64m
r=25000.00m
l=152.82m
L=687.94m
A=111.00 Hh=0.42m
Ls=50.00m Xs=24.99m
t=5.7296° Td=33.35m
X=49.95m Tt16.68m
Y=1.67m
R=250m
φ=77.5217°
T=200.12m
L=338.25m
W=70.69m
0.43
0.58
0.63
0.62
0.72
0.76
0.99
0.99
1.09
1.17
1.71
1.99
2.16
2.26
2.47
2.48
2.59
2.64
2.92
3.07
3.09
3.25
3.72
3.36
3.38
3.32
1+600.00
1+700.00
1+800.00
1+900.00
2+000.00
2+100.00

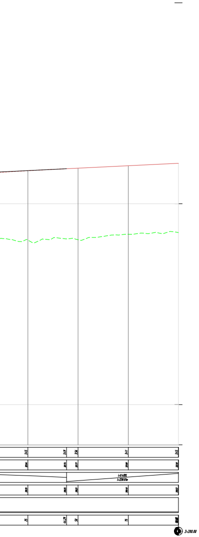
3.45
3.49
3.56
3.41
3.45
i=0.48%
l=228.01m
75
44.29
50
75
2+200.00

PROMOST
CONSULTING
35-307 RZESZÓW, ul. Niemierskiego 4 http:\\www.promost.pl
tel. (0-17) 85-79-155, fax (0-17) 85-79-156; e-mail: biuro@promost.pl

Zarząd Województwa
Podkarpackiego – Podkarpacki
Zarząd Dróg Wojewódzkich
w Rzeszowie
ul. T. Boya Żeleńskiego 19a
35-105 Rzeszów

Nazwa inwestycji:

„Budowa nowego odcinka drogi wojewódzkiej nr 894 Lesko - Hoczew - Wołkowyja - Czarna wraz z budową mostu na rzece San oraz budową i przebudową niezbędnej infrastruktury technicznej, budowli i urządzeń budowlanych w m. Lesko i Huzele"

Data: 10.2022

Skala: 1:100/1000

Nr rysunku: 3.1

Tytuł rysunku:

Profil podłużny- W2

BRANŻA DROGOWA

Główny Projektant:	mgr inż. Grzegorz Socha PDK/0149/POOD/13	Socha
Projektant:	mgr inż. Rafał Żak SWK/0251/PWBD/15	RŻak
Projektant:	mgr inż. Ryszard Stokłosa PDK/0086/POOK/03	
Opracowujący:	mgr inż. Mateusz Pietryna	Pietryna
Sprawdzający:	mgr inż. Marcin Szeremeta PDK/0148/POOD/13	Szeremeta