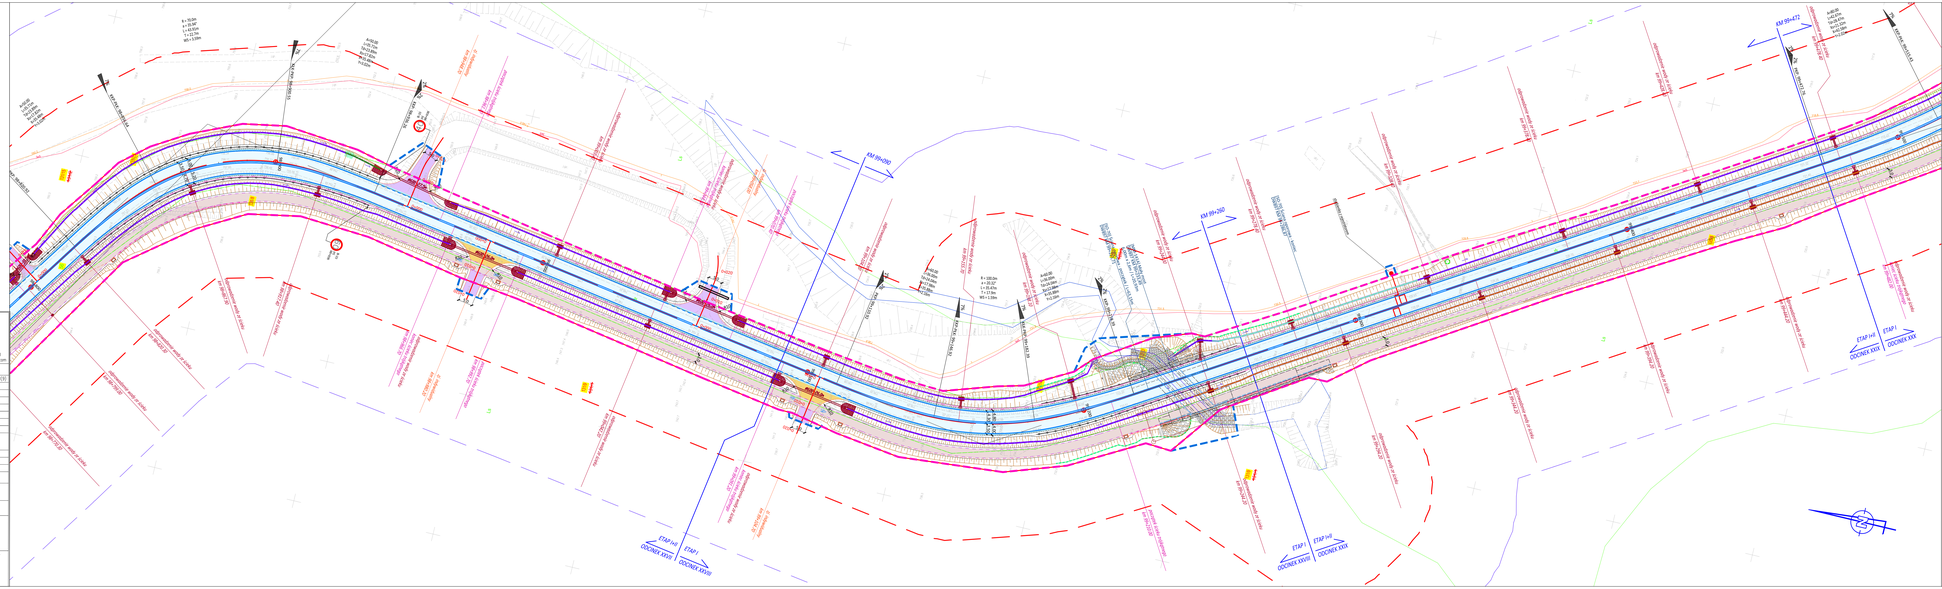

Oświadczam, że niniejszy dokument został opracowany w wyniku prac geodezyjnych i kartograficznych, których rezultaty zawiera operat techniczny pozytywnie zweryfikowany. Jednocześnie informuję, że jestem świadomy odpowiedzialności karnej za złożenie fałszywego oświadczenia.

Identyfikator zgłoszenia prac geodezyjnych	GN.6640.501.2021
Organ służby geodezyjnej, który otrzymał zgłoszenie	STAROSTA BIESZCZADZKI
Wykonawca prac geodezyjnych	Usługi Geodezyjno-Budowlane LUMAR spółka cywilna Michał Lubiński & Wyród Marcin 34-300 Żywiec, ul. Komonieckiego 1 NIP: 5532515078 REGON: 243546995
Nr oraz data sporządzenia dokumentu potwierdzającego wynik pozytywnej weryfikacji	Protokół Weryfikacji Nr.: GN.6640.501.2021_5155 z dnia: 22.03.2022
Imię, nazwisko, nr uprawnień zawodowych oraz podpis kierownika prac	GEODETA UPRAWNIONY inż. Michał Lubiński nr upr. 23033

Oświadczam, że niniejszy dokument został opracowany w wyniku prac geodezyjnych i kartograficznych, których rezultaty zawiera operat techniczny pozytywnie zweryfikowany. Jednocześnie informuję, że jestem świadomy odpowiedzialności karnej za złożenie fałszywego oświadczenia.

Identyfikator zgłoszenia prac geodezyjnych	GN.6640.168.2022
Organ służby geodezyjnej, który otrzymał zgłoszenie	STAROSTA BIESZCZADZKI
Wykonawca prac geodezyjnych	Usługi Geodezyjno-Budowlane LUMAR spółka cywilna Michał Lubiński & Wyród Marcin 34-300 Żywiec, ul. Komonieckiego 1 NIP: 5532515078 REGON: 243546995
Nr oraz data sporządzenia dokumentu potwierdzającego wynik pozytywnej weryfikacji	Protokół Weryfikacji Nr.: GN.6640.168.2022_5213 z dnia: 14.04.2022
Imię, nazwisko, nr uprawnień zawodowych oraz podpis kierownika prac	GEODETA UPRAWNIONY inż. Michał Lubiński nr upr. 23033

Usługi Geodezyjno – Budowlane
LUMAR

Usługi Geodezyjno–Budowlane
LUMAR spółka cywilna
Michał Lubiński & Wyród Marcin
ul. Komonieckiego 1, 34–300 Żywiec
NIP: 5532515078 REGON: 243546995

tel. 663 060 386 email: michallubinski@wp.pl
tel. 505 162 409 email: marcin.wyrod@gmail.com

MAPA DO CELÓW PROJEKTOWYCH

Oznaczenie kancelaryjne zgłoszenia pracy geodezyjnej		GN.6640.501.2021 Ark. 1(9)
Miejscowość		Ustrzyki Górne
Województwo		podkarpackie
Powiat		bieszczadzki
Gmina		Lutowiska
Obręb ewidencyjny	identyfikator	180105_2.0003
	nazwa	Brzegi Górne
Skala mapy		1 : 500
Sekcje		8.105.07.19.4.4, 8.105.07.24.2.2
Nazwa układu współrzędnych	układ odniesienia	PL–ETRF2000
	prostokątnych płaskich	PL–2000/24
	wysokości	PL–EVRF2007–NH
Oznaczenie granic obszaru, który był przedmiotem aktualizacji		- - - - - - - - - - -
Służebności gruntowe mające wpływ na zagospodarowanie gruntów zlokalizowanych w granicachprojektowanej inwestycji		– – – – – – – – – Nie badano
Kontur użytku gruntowego, który nie jest ujawniony w bazie danych ewidencji gruntów i budynków		Nie występuje

Data pomiaru: 18.02.2022r.
Data opracowania mapy: 10.03.2022r.

GEODETA UPRAWNIONY
inż. Michał Lubiński
nr upr. 23033

Kierownik prac geodezyjnych

1. Mapa powstała na podstawie aktualizacji mapy wektorowo-obiektowej otrzymanej z PODGiK o pomiar bezpośredni sytuacyjno-wysokościowy.
2. Nie wyklucza się istnienia w terenie innych, nie wskazanych na niniejszej mapie, urządzeń podziemnych, które nie były zgłoszone do inwentaryzacji lub o których brak jest informacji w instytucjach branzowych.
3. Granice działek, zakresy i oznaczenia użytków gruntowych przyjęto z materiałów otrzymanych z PODGiK.
4. Nie aktualizowano użytków gruntowych ze względu na przeznaczenie mapy która służy projektowaniu drogi nr 897.
5. Niniejsza mapa nie może służyć do projektowania budynków sytuowanych w odległości mniejszej lub równej 4.00m oraz innych obiektów budowlanych w odległości mniejszej lub równej 3.00m od granicy nieruchomości.

KM 99+060
KM 99+260
KM 99+472
ETAP I
ODCINEK XXX
ETAP I
ODCINEK XXVIII
ETAP I
ODCINEK XXIX
KKP-PŁK: 99+515.43
KKP: 98+820.92
A=50.00
L=35.71m
Td=23.89m
Xs=17.82m
X=35.48m
Y=3.02m
odprowadzenie wody ze ścieku
koniec ścieku trójkątnego

LEGENDA:

- proj. jezdnia bitumiczna
- proj. pobocze o konstrukcji jezdni
- proj. chodnik z kostki betonowej szarej
- proj. ścieżka rowerowa bitumiczna
- proj. ścieżka pieszo-rowerowa bitumiczna
- proj. zatoka autobusowa z kostki kamiennej
- proj. zatoka postojowa z kostki betonowej
- proj. powierzchnie z kostki kamiennej
- proj. powierzchnie z kamienia naturalnego
- proj. zjazd z kostki betonowej
- proj. zjazd z betonu asfaltowego
- proj. zjazd przez ścieżkę rowerową
- proj. zjazd z kruszywa/destruktu
- proj. umocnienie skarpy
- proj. krawędź jezdni
- proj. krawędź pobocza o konstrukcji jezdni
- proj. krawędź pobocza
- proj. krawężnik betonowy wystający - 12 cm
- proj. krawężnik betonowy obniżony - 4 cm
- proj. krawężnik betonowy obniżony - 2 cm
- proj. krawężnik betonowy leżący
- proj. krawężnik kamienny wystający - 12 cm
- proj. krawężnik kamienny obniżony - 2 cm
- proj. obrzeże betonowe - chodnik
- proj. obrzeże betonowe - ścieżka rowerowa i pieszo-rowerowa
- proj. krawędź zjazdu
- proj. ściek z kostki betonowej
- proj. ściek betonowy trójkątny
- proj. ściek betonowy muldowy
- proj. ściek betonowy kolejowy
- proj. bariera drogowa linowa
- proj. barieroporęcz
- proj. wygrodzenie U-12a wysokości 1.20 m
- proj. wygrodzenie U-11a wysokości 1.20 m
- proj. balustrada z poręczą
- istniejące pętle indukcyjne ze studzienką z rejestratorem

Ø600–9.0m - proj. przepust pod zjazdem
- proj. odprowadzenie wody ze ścieku po skarpie
- proj. wpust deszczowy ze studnią na ścieku trójkątnym/muldowym
- proj. rów drogowy umocniony darniną
- proj. rów drogowy umocniony brukiem kamiennym na sucho
- proj. rów drogowy - bystrotok
- proj. rów drogowy - kaskada żelbetowa
- proj. niecka wypadowa

Kanalizacja deszczowa:
- projektowana kanalizacja deszczowa
- projektowana studnia kanalizacji deszczowej
- projektowany wpust deszczowy ze studnią
- projektowany wylot

Branża elektroenergetyczna:
- projektowana linia kablowa oświetlenia drogowego w rurze ochronnej na całej długości
- projektowane latarnie oświetlenia drogowego
- projektowane latarnie oświetlenia przejść dla pieszych
- projektowana linia kablowa SN
- projektowana linia napowietrzna SN
- projektowana linia kablowa nN
- projektowana linia napowietrzna nN
- projektowana rura ochronna

× - demontaże istn. sieci

Branża teletechniczna:
- projektowany kanał technologiczny
- projektowana kanalizacja kablowa
- projektowana linia ziemna
- projektowana linia napowietrzna

Branża wodociągowa:
- projektowany wodociąg

Branża sanitarna:
- projektowana kanalizacja sanitarna
- projektowana studnia kanalizacji sanitarnej

Elementy ochrony środowiska:
- projektowane wygrodzenia naprowadzające

Elementy PZT:
- linia rozgraniczająca teren inwestycji
- linia terenu niezbędnego dla obiektów budowlanych poza liniamii rozgraniczającymi teren na podstawie art. 11f ust. 1 pkt 8 ustawy
- oznaczenie terenu na którym będą prowadzone roboty budowlane na zasadzie uzyskanej zgody na prawo do dysponowania nieruchomością na cele budowlane
- linia określająca przejście przez tereny wód płynących w oparciu o art. 20a ustawy
- istniejące ogrodzenie kolidujące z inwestycją do rozbiórki
- istniejące ogrodzenie do rozbiórki

844 - działki pod inwestycję
~~606~~ - działki pod inwestycję przeznaczone do podziału
606/3 - numer działki po podziale
605 - działki stanowiące wody płynące
- stanowiska archeologiczne

Fundusze Europejskie Program Regionalny
Rzeczpospolita Polska
PODKARPACKIE przestrzeń otwarta
Unia Europejska Europejskie Fundusze Strukturalne i Inwestycyjne

INWESTOR
Zarząd Województwa Podkarpackiego w Rzeszowie
al. Łukasza Cieplińskiego 4, 35-010 Rzeszów
reprezentowany przez: **Podkarpadki Zarząd Dróg Wojewódzkich w Rzeszowie**
ul. T. Boya Żeleńskiego 19A, 35-105 Rzeszów • 17 860-94-50 • biuro@pzdw.pl • www.pzdw.pl

JEDNOSTKA PROJEKTOWA
E&C Sp. z o.o.
41-300 Dąbrowa Górnicza
ul. Ks.G. Augustynika 1A/32

ProtechniCon Sp. z o.o.
31-872 Kraków
os. Dywizjonu 303 20/LU7

ZAMIERZENIE BUDOWLANE
Rozbudowa drogi wojewódzkiej nr 897 Tylawa - Cisna - Wołosate - Granica Państwa na odcinku od km 86+465 w m. Wetlina do km 102+747 w m. Ustrzyki Górne wraz z rozbiórką, budową i przebudową niezbędnej infrastruktury technicznej, budowli i urządzeń budowlanych w ramach zadania pn.: „Rozbudowa drogi wojewódzkiej nr 897 - Etap III Wetlina - Ustrzyki Górne”

ADRES INWESTYCJI	DATA
woj. podkarpackie, pow. leski, gm. Cisna oraz pow. bieszczadzki, gm. Lutowiska	10.2023

RODZAJ PROJEKTU	CZĘŚĆ PROJEKTU
PROJEKT BUDOWLANY	PROJEKT ZAGOSPODAROWANIA TERENU

TOM	BRANŻA
I.1	PROJEKT ZAGOSPODAROWANIA TERENU

FUNKCJA	ZESPÓŁ PROJEKTOWY		SPECJALNOŚĆ	PODPIS
Główni projektanci	mgr inż. Maciej Żuchowicz	MAP/0084/POOM/04	MOSTOWA	
	mgr inż. Rafał Potępa	MAP/0059/PWBM/20	MOSTOWA	
Projektanci	mgr inż. Bartłomiej Bala	MAP/0063/POOD/05	DROGOWA	
	mgr inż. Wojciech Sakłak	MAP/0022/POOD/09	DROGOWA	
	mgr inż. Katarzyna Majerczak	MAP/0322/PWBD/21	DROGOWA	Mejch
	mgr inż. Adrian Zębala	SLK/1740/POOM/07	MOSTOWA	
	inż. Mariusz Robak	SLK/0082/POOM/03	MOSTOWA	
	mgr inż. Tomasz Cwajna	MAP/0195/POOM/10	MOSTOWA	
	mgr inż. Katarzyna Kałkus	MAP/0624/PBS/15	INSTALACYJNA	
	mgr inż. Andrzej Barczak	SLK/3388/POOT/10	TELEKOMUNIKACYJNA	
	mgr inż. Michał Żarnotal	SLK/2013/POOE/07	INSTAL.-ELEKTR.	
Sprawdzający	mgr inż. Piotr Nowak	MAP/0015/POOD/09	DROGOWA	PNowak
	mgr inż. Tomasz Grysiak	MAP/0085/POOM/06	MOSTOWA	Grysiak
	mgr inż. Maciej Paździora	MAP/0227/PBS/20	INSTALACYJNA	
	mgr inż. Adam Wiej	DT-WBT/02389/02/U	TELEKOMUNIKACYJNA	Wiej
	mgr inż. Krzysztof Nowak	136/82	INSTAL.-ELEKTR.	
Opracowali	mgr inż. Bartosz Miśkowiec inż. Natalia Kiełek tech. bud. Robert Kołtowski			

OBIEKT	SKALA
DROGA WOJEWÓDZKA NR 897	1:500

TYTUŁ RYSUNKU	REW. 3	NR RYS.
Projekt zagospodarowania terenu		2.19