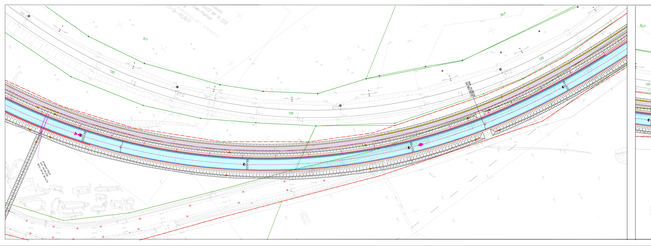

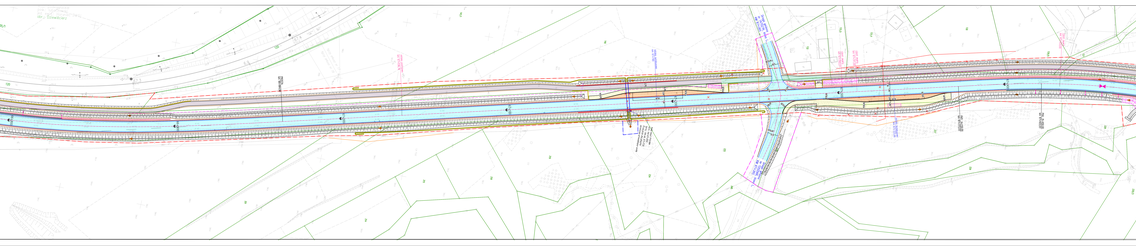

35/1
517
120
obr.: Dziewięcierz
Droga gminna nr 114707R km 67+255
PŁK: R=450,00 km 67+422,03

Mapa zasadnicza uzupełniona o pomiary własne
(mapa do celów projektowych bez klauzuli)

LEGENDA:

linie rozgraniczające inwestycji – proj. pas dr DW 867 (czerwony)
linia określająca teren wód płynących (brązowy)
linia terenu linii kolejowej (seledynowy)
linie rozgraniczające innych dróg publicznych (fioletowy)
linia terenu niezbędnego (niebieski)
granice obrębów
granica działki ewidencyjnej (zielony)
118/2 – numer działki ewidencyjnej
obiekty wpisane do rejestru zabytków
obiekty ujęte w ewidencji zabytków
działki dla których wydano decyzje administracyjne ustalające warunki zabudowy w obrębie inwestycji
stanowisko archeologiczne
nawierzchnia drogi
nawierzchnia chodnika / drogi dla pieszych
nawierzchnia drogi dla pieszych i rowerów
nawierzchnia zatoki autobusowej
nawierzchnia zjazdu
nawierzchnia drogi dla rowerów
nawierzchnia pasa bezpieczeństwa
pas zieleni
wiata przystankowa
oś drogi
obrzeże betonowe
krawężnik betonowy
krawędź jezdni
krawędź pobocza utwardzonego
pobocze gruntowe
bariera/barieroporęcz
balustrada
ekran akustyczny
płotek naprowadzający
kierunek spływu wód
umocniona skarpa 1:1
skarpa 1:1,5
kanał technologiczny
obiekt budowlany do rozbiórki
proj. latarnia oświetleniowa
istn. latarnia oświetleniowa do pozostawienia
linia kablowa nN
ściek pod drogą rowerową
ściek skarpowy
wpust uliczny
ściek muldowy
ściek trójkątny
ściana oporowa
najwyższy punkt niwelety drogi
najniższy punkt niwelety drogi

kanalizacja deszczowa KZUDP nr 23/05/2018
kanalizacja deszczowa
studzienka kanalizacyjna
wylot kanalizacji deszczowej
studnia chłonna
umocnienie narzutem kamiennym
umocnienie faszynadowo-kamienne

Wskazania rozwiązań kolizji z istniejącą infrastrukturą i sieciami uzbrojenia terenu:

sieć wodociągowa
sieć gazowa
sieć teletechniczna
sieć elektroenergetyczna
kanalizacja sanitarna/deszczowa
× – obiekt do rozbiórki

Inwestor: **Zarząd Województwa Podkarpackiego** **Podkarpacki Zarząd Dróg Wojewódzkich** **ul. Boya Żeleńskiego 19a; 35-105 Rzeszów**			Kontakt: **PZDW Rzeszów** **tel. (17) 860-94-55** **e-mail: biuro@pzdw.pl**	
Jednostka projektowa: TRASAL Sp. z o.o. ul. Dynowska 19/43; 35-119 Rzeszów			Kontakt: tel. (17) 783-73-45 e-mail: biuro@trasal.pl	
Nazwa inwestycji: Rozbudowa drogi wojewódzkiej nr 867 Sieniawa – Wola Mołodycka – Oleszyce – Lubaczów – Podemszczyzna – Werchrata – Hrebenne na odcinku od km ok. 57+193 w m. Horyniec Zdrój do km ok. 75+279 w m. Prusie wraz z budową i przebudową niezbędnej infrastruktury technicznej, budowli i urządzeń budowlanych.				
Tytuł rysunku: Plan sytuacyjno – wysokościowy DW 867 w km od 66+500 do 67+800				
Obiekt: DROGA	Stadium: K	Skala: 1:500	Data: 12.2023	Nr rys.: 2.8
BRANŻA DROGOWA				
Projektant:	**inż. Dariusz Kopczyński** 328/Gd/2002	**Konstrukcyjno – budowlana**		
Sprawdzający:	**mgr inż. Maciej Rajchel** PDK/0341/PWOD/21	**Inżynieryjna drogowa**		
BRANŻA MOSTOWA				
Projektant:	**mgr inż. Przemysław Patruś** PDK/0156/POOM/07	**Mostowa**		
Sprawdzający:	**mgr inż. Andrzej Studziński** MAP/0217/POOM/05	**Mostowa**		