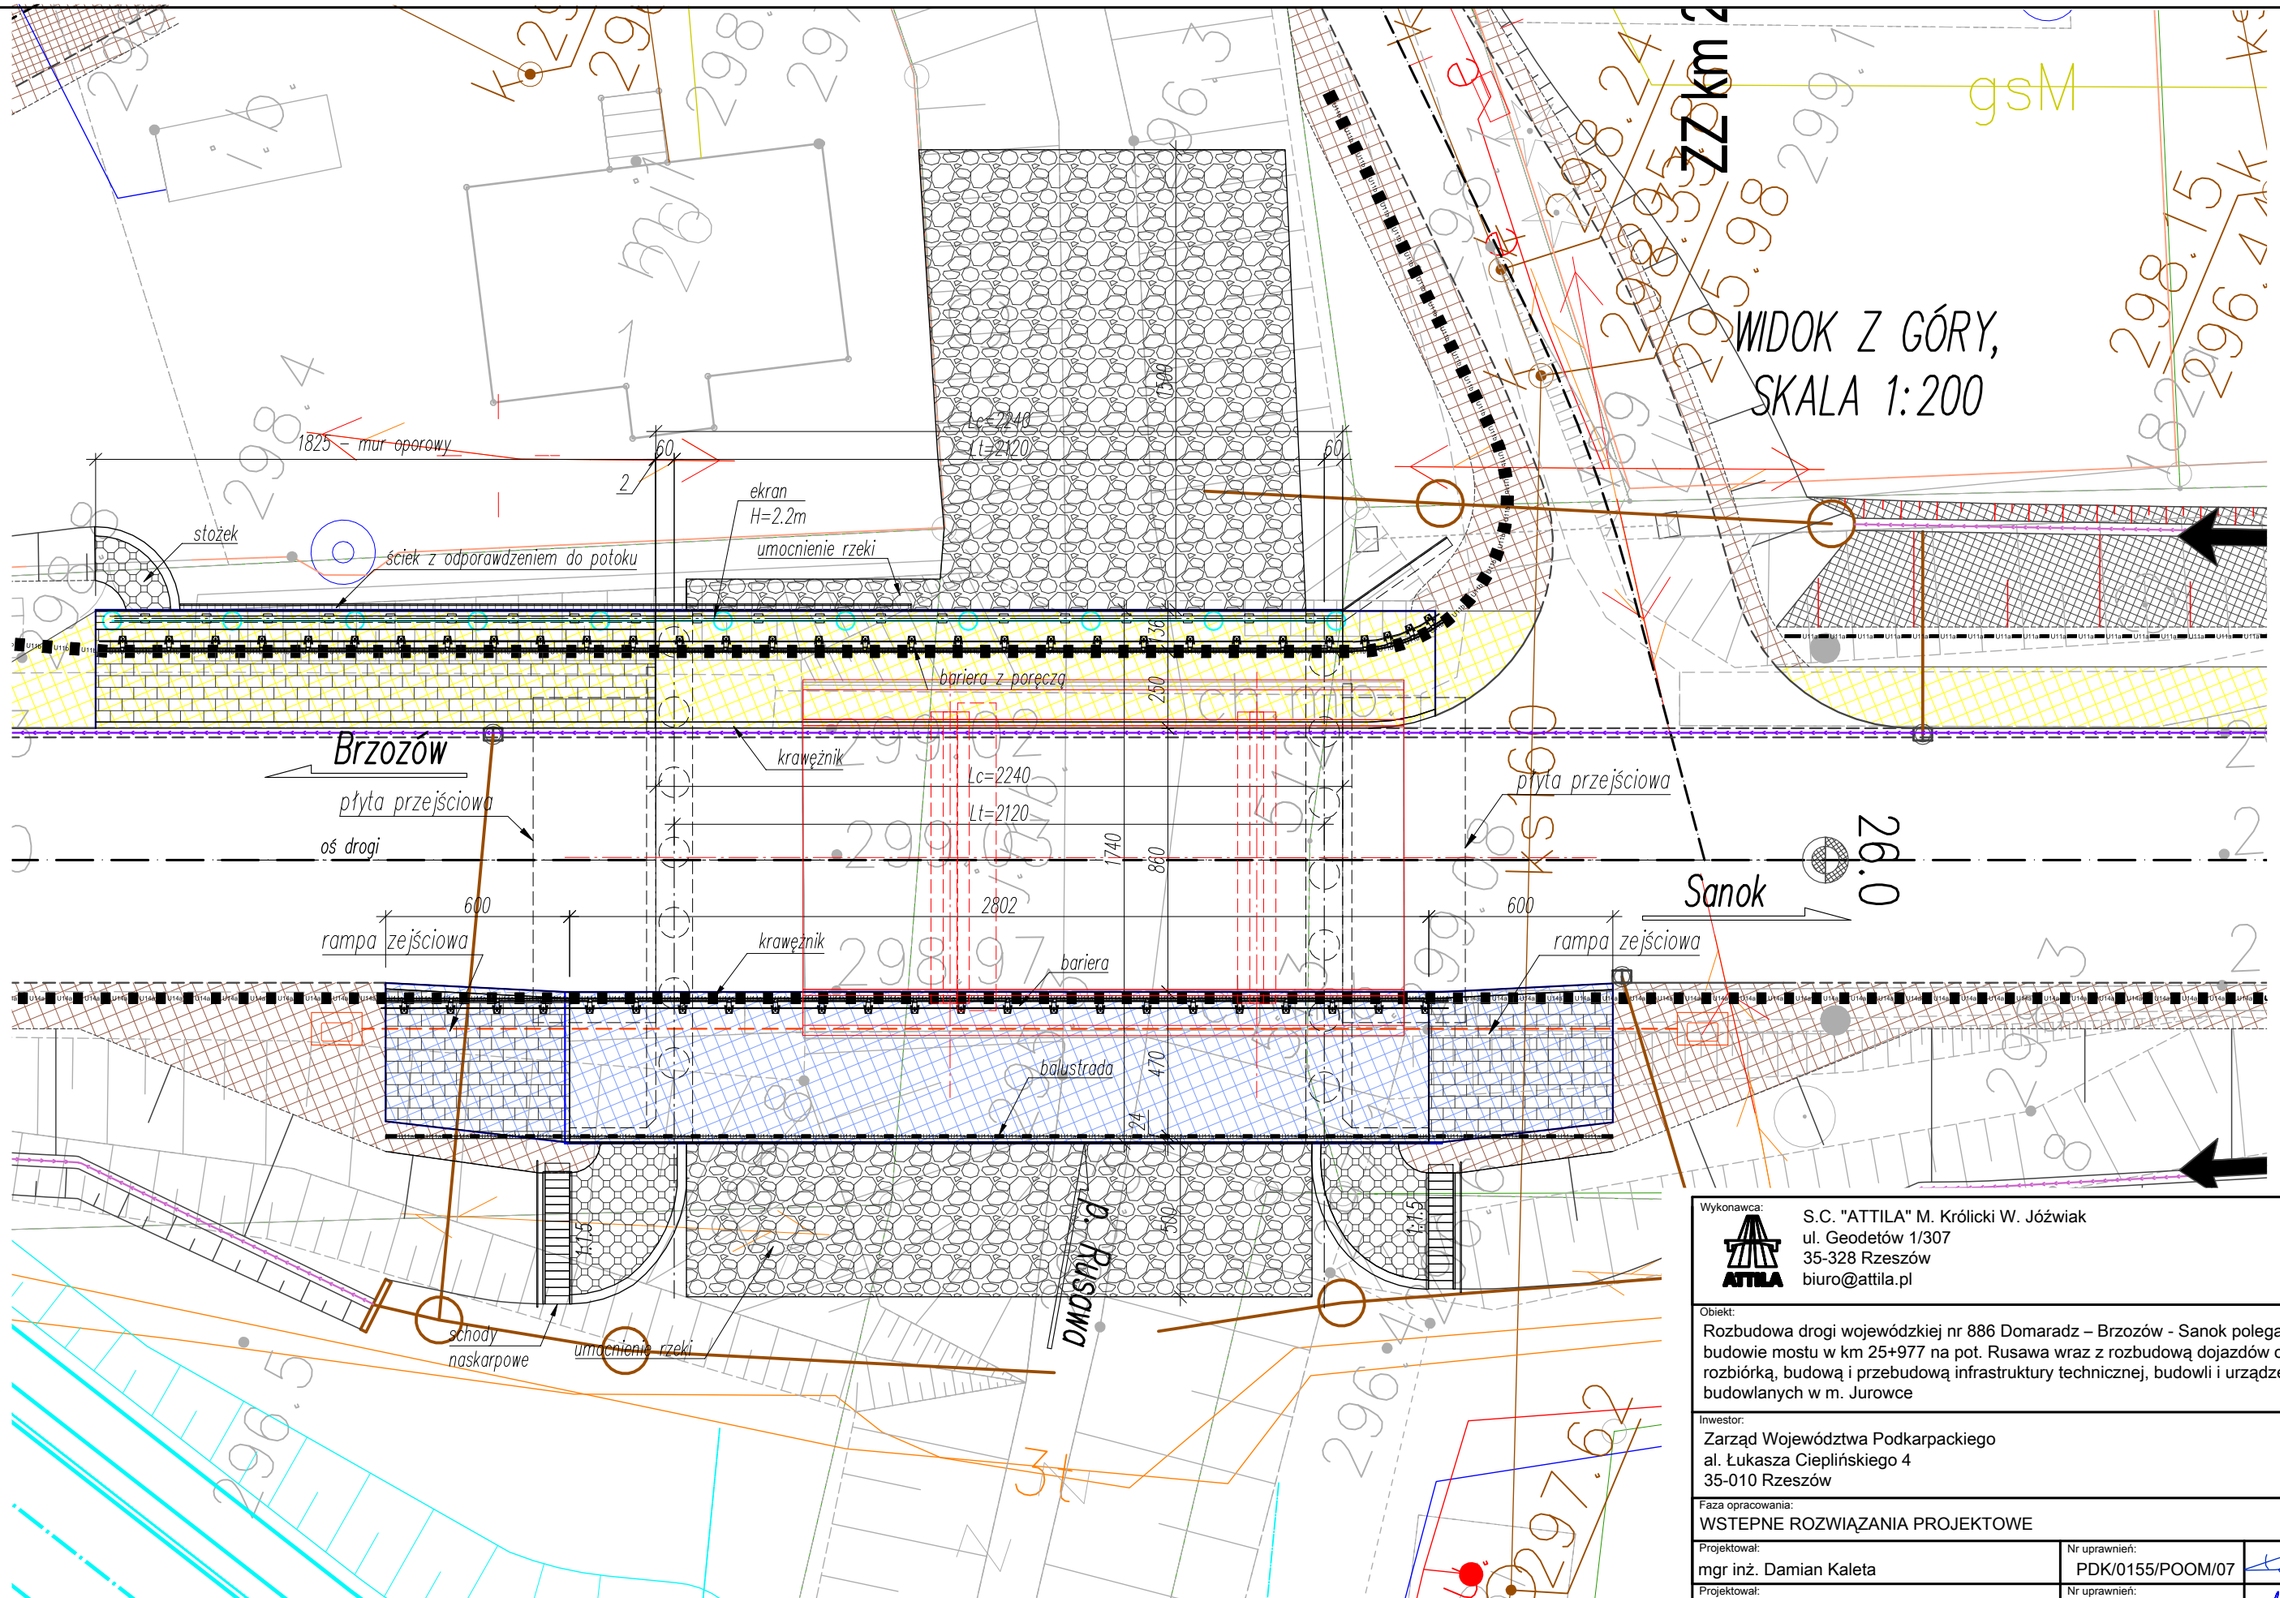

Wykonawca:

S.C. "ATTILA" M. Królicki W. Jóźwiak
ul. Geodetów 1/307
35-328 Rzeszów
biuro@attila.pl

Obiekt:

Rozbudowa drogi wojewódzkiej nr 886 Domaradz – Brzozów - Sanok polegająca na budowie mostu w km 25+977 na pot. Rusawa wraz z rozbudową dojazdów oraz rozbiórką, budową i przebudową infrastruktury technicznej, budowli i urządzeń budowlanych w m. Jurowce

Inwestor:

Zarząd Województwa Podkarpackiego
al. Łukasza Cieplińskiego 4
35-010 Rzeszów

Faza opracowania:

WSTEPNE ROZWIĄZANIA PROJEKTOWE

Projektował: mgr inż. Damian Kaleta	Nr uprawnień: PDK/0155/POOM/07	
Projektował: mgr inż. Dominik Macheta	Nr uprawnień: PDK/0361/PWOM/21	
Opracował: inż. Dominik Wielgos	Nr uprawnień:	
Sprawdził: mgr inż. Marcin Kokoszka	Nr uprawnień: PDK/0391/PWOM/17	

Treść rysunku: Rysunek ogólny mostu - widok z góry - W1 i W2	Skala: 1:200	Nr rysunku: 5.2.3	Data: 02.2023