



PRZEKRÓJ 1

Przejście dla małych zwierząt zespolone z rowem odwadniającym

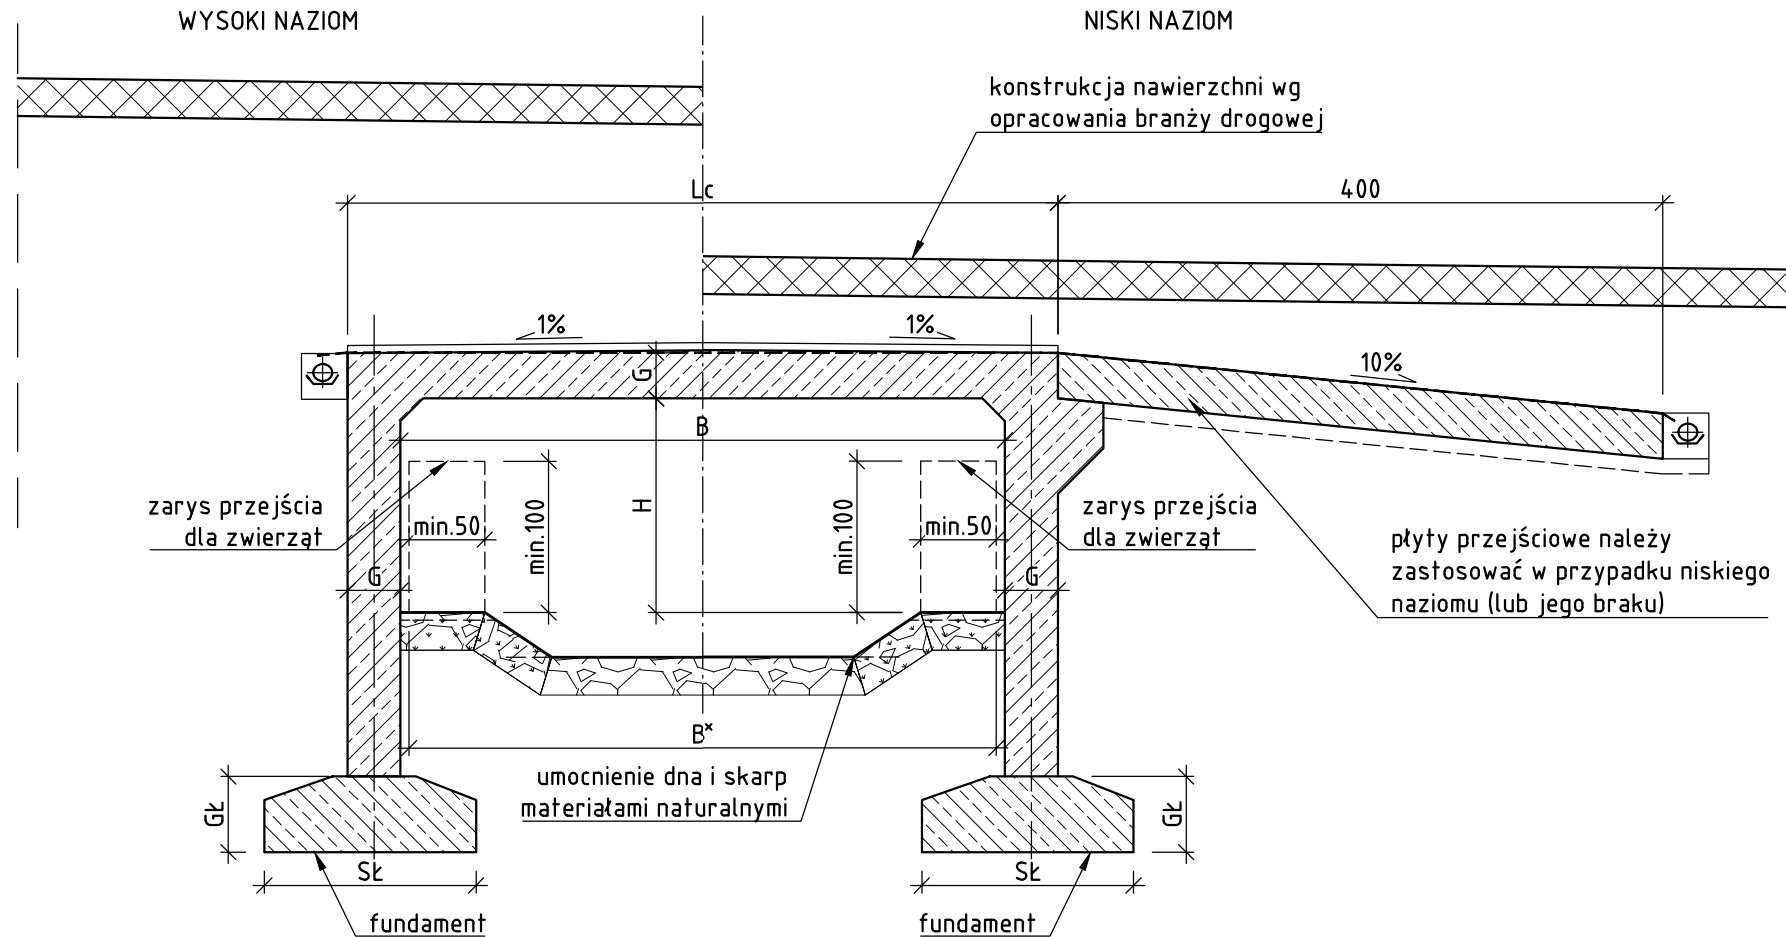

RYSUNEK SCHEMATYCZNY WLOTU / WYLOTU - 1

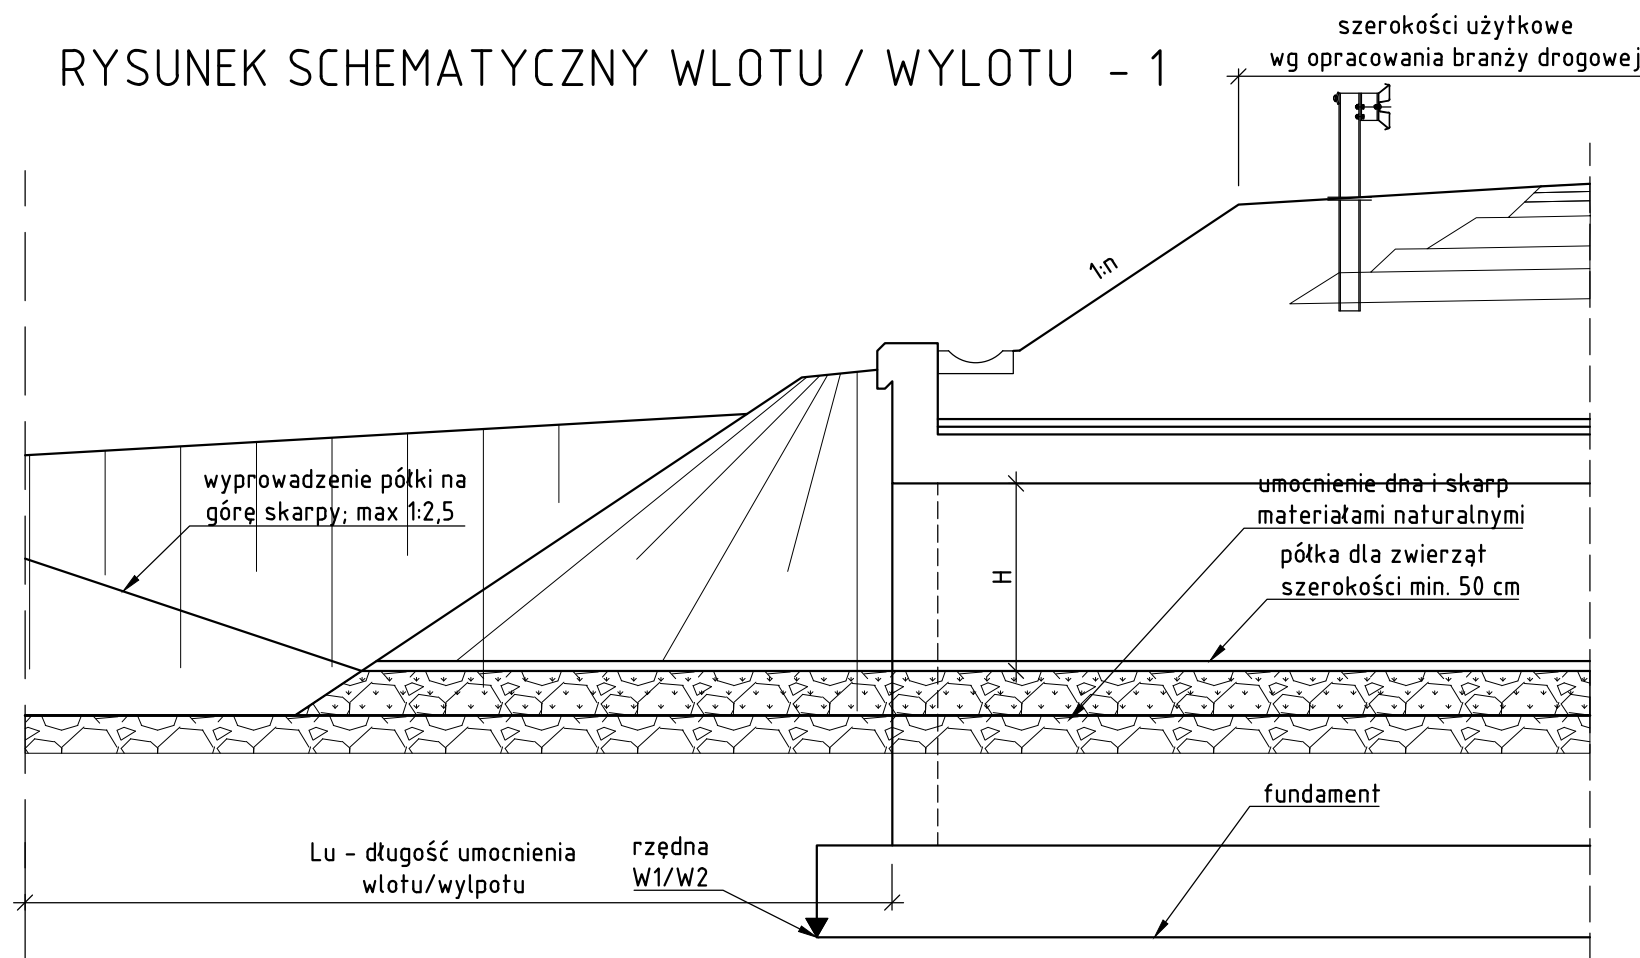

MAŁE MOSTY - RYSUNEK OGÓLNY

SKALA 1:50

PROMOST CONSULTING 35-307 Rzeszów, ul. Jana Niemierskiego 4 tel. (0-17) 85-79-155, fax (0-17) 85-79-156; http://www.promost.pl			Inwestor: Zarząd Województwa Podkarpackiego PZDW
Nazwa inwestycji: "Budowa i rozbudowa drogi wojewódzkiej nr 835 Lublin - Wysokie - Biłgoraj - Sieniawa - Przeworsk - Kańczuga - Dynów - Grabownica Starzeńska na odcinku Szklary - Bachórz od km około 180+362 do km około 186+955 wraz z odcinkami nawiązania oraz rozbiórką, budową, przebudową niezbędnej infrastruktury technicznej, budowli i urządzeń budowlanych."			Stadium: PAB
Tytuł rysunku: Małe mosty Rysunek ogólny			Data: 12.2021
BRANŻA MOSTOWA			Skala: 1:50
Projektował:	mgr inż. Dariusz Oboza PDK/0082/P00M/11		Nr rysunku: 3
Opracował:	mgr inż. Anna Kaczmarzyk mgr inż. Łukasz Szytuła		
Sprawdził:	mgr inż. Sabina Pepera PDK/0175/PW0M/17		