


PRZEKRÓJ POPRZECZNY REGULACYJNY; SKALA 1:50

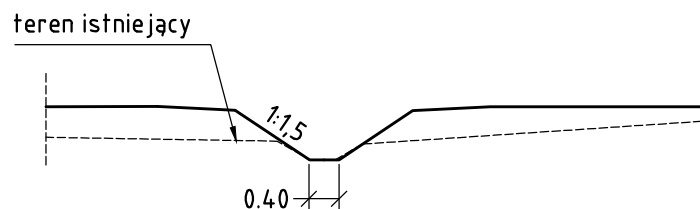

LEGENDA:

- Zw.W. - zwierciadło wody normalnej
Zw.W.W - zwierciadło wielkiej wody dla Q_m
— - teren projektowany
--- - teren istniejący
— - poziom wody

OBIEKT P-77

PROMOST
CONSULTING

35-307 Rzeszów, ul. Jana Niemierskiego 4
tel. (0-17) 85-79-155, fax (0-17) 85-79-156; <http://www.promost.pl>

Nazwa inwestycji:
"Budowa i rozbudowa drogi wojewódzkiej nr 835 Lublin - Wysokie - Błgoraj - Sieniawa - Przeworsk - Kańczuga - Dynów - Grabownica Starzeńska na odcinku Szklary - Bachórz od km około 180+362 do km około 186+955 wraz z odcinkami nawiązania oraz rozbiórką, budową, przebudową niezbędnej infrastruktury technicznej, budowli i urządzeń budowlanych."

Tytuł rysunku:
Obiekt P-77
Przekroje poprzeczne obliczeniowe

Projektował: mgr inż. Dariusz Oboza
PDK/0082/P00M/11
Opracował: mgr inż. Anna Kaczmarzyk
mgr inż. Łukasz Szytuła
Sprawdził: mgr inż. Sabina Pepera:
PDK/0175/PWOM/17:

Inwestor:
Zarząd Województwa
Podkarpackie
PZDW

Stadium:
PAB

Data:
12.2021

Skala:
1:50

Nr rysunku:
5.1.6