



rów odwadniający

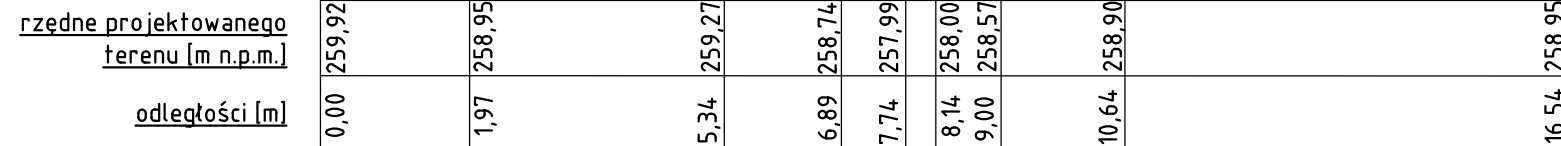

rów odwadniający

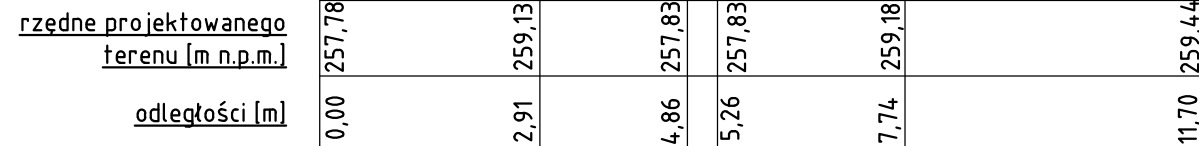


Tyczyn	26150	Bachórz
---------------	-------	----------------



rów odwadniający



Zw.W. - zwierciadło wody normalnej
Zw.W.W - zwierciadło wielkiej wody dla Q_m
————— - teren projektowany
----- - teren istniejący
————— - poziom wody

 <p>PROMOST CONSULTING</p> <p>35-307 Rzeszów, ul. Jana Niemierskiego 4 tel. (0-17) 85-79-155, fax (0-17) 85-79-156; http://www.promost.pl</p>			<p>Inwestor: Zarząd Województwa Podkarpackie PZDW</p>
<p>Nazwa inwestycji: "Budowa i rozbudowa drogi wojewódzkiej nr 835 Lublin - Wysokie - Białgoraj - Sieniawa - Przeworsk - Kańczuga - Dynów - Grabownica Starzeńska na odcinku Szklary - Bachórz od km około 180+362 do km około 186+955 wraz z odcinkami nawiązania oraz rozbiórka, budową, przebudową niezbędnej infrastruktury technicznej, budowl i urządzeń budowlanych."</p>			<p>Stadium: PAB</p>
<p>Tytuł rysunku: Obiekt P-78 Przekroje poprzeczne obliczeniowe</p>			<p>Data: 12.2021</p>
<p>BRANŻA MOSTOWA</p>			<p>Skala: 1:50</p>
<p>Projektował:</p>	<p>mgr inż. Dariusz Oboza PDK/0082/PDOM/11</p>		
<p>Opracował:</p>	<p>mgr inż. Anna Kaczmarzyk mgr inż. Łukasz Szytuła</p>		
<p>Sprawdził:</p>	<p>mgr inż. Sabina Pepera: PDK/0175/PWOM/17:</p>	<p>Nr rysunku: 5.1.7</p>	