



SKALA 1:50

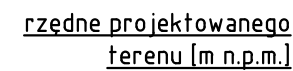

odległości [m]

SKALA 1:50

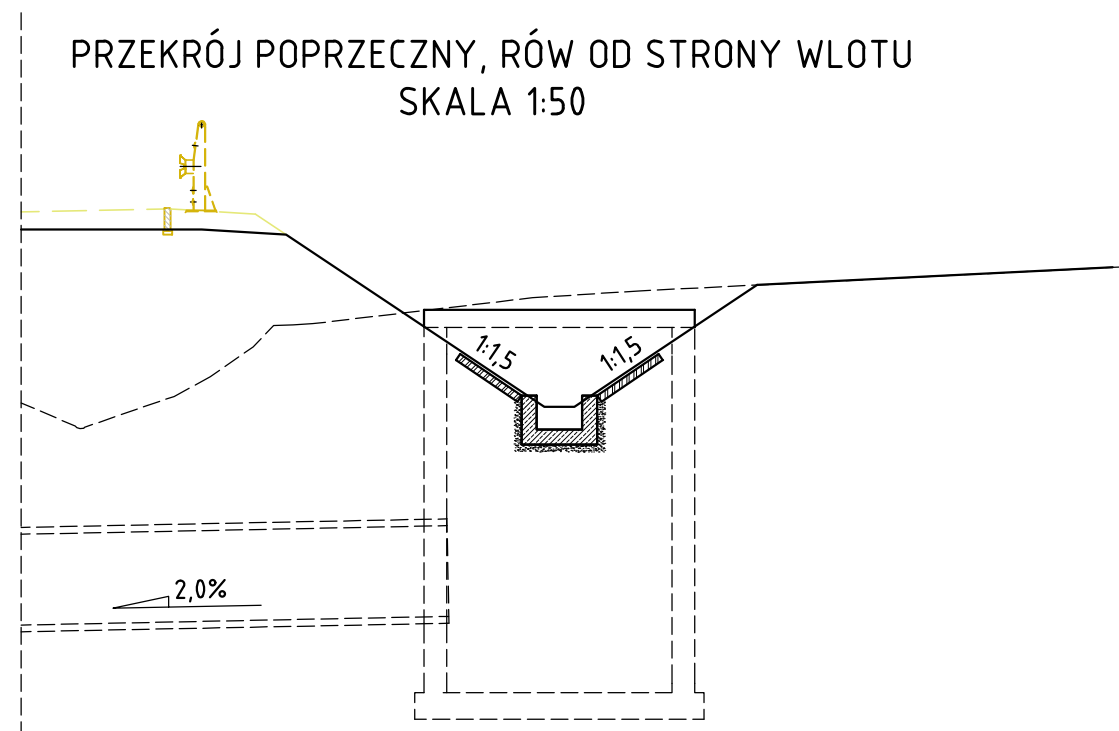

OBIEKT P-66

CONSULTING

tel. (0-17) 85-79-155, fax (0-17) 85-79-156; <http://www.promost.pl>

Inwestor:
Zarząd Województwa
Podkarpackie
PZDW

Nazwa inwestycji:
*"Budowa i rozbudowa drogi wojewódzkiej nr 835 Lublin – Wysokie –
 Biłgoraj – Sieniawa – Przeworsk – Kańczuga – Dynów – Grabownica
 Starzeńska na odcinku Szklary – Bachórz od km około 180+362 do km około
 186+955 wraz z odcinkami nawiazania oraz rozbiórka, budowa, przebudowa
 niezbędnej infrastruktury technicznej, budowli i urządzeń budowlanych."*

Stadium:
PAB

Tytuł rysunku: Obiekt P-66
Przekroje poprzeczne obliczeniowe

Data:
12.2021

BRANŻA MOSTOWA

Projektował:	mgr inż. Dariusz Oboza PDK/0082/P00M/11
--------------	--

Opracował:	mgr inż. Anna Kaczmarzyk mgr inż. Łukasz Szytuła
------------	---

Sprawdził:	mgr inż. Sabina Pepera: PDK/0175/PWOM/17:
------------	--

Skala:
1:50

Nr rysunku:
5.2.2