


Dopływ Spod Czarnego Lasu (Szlarka II)

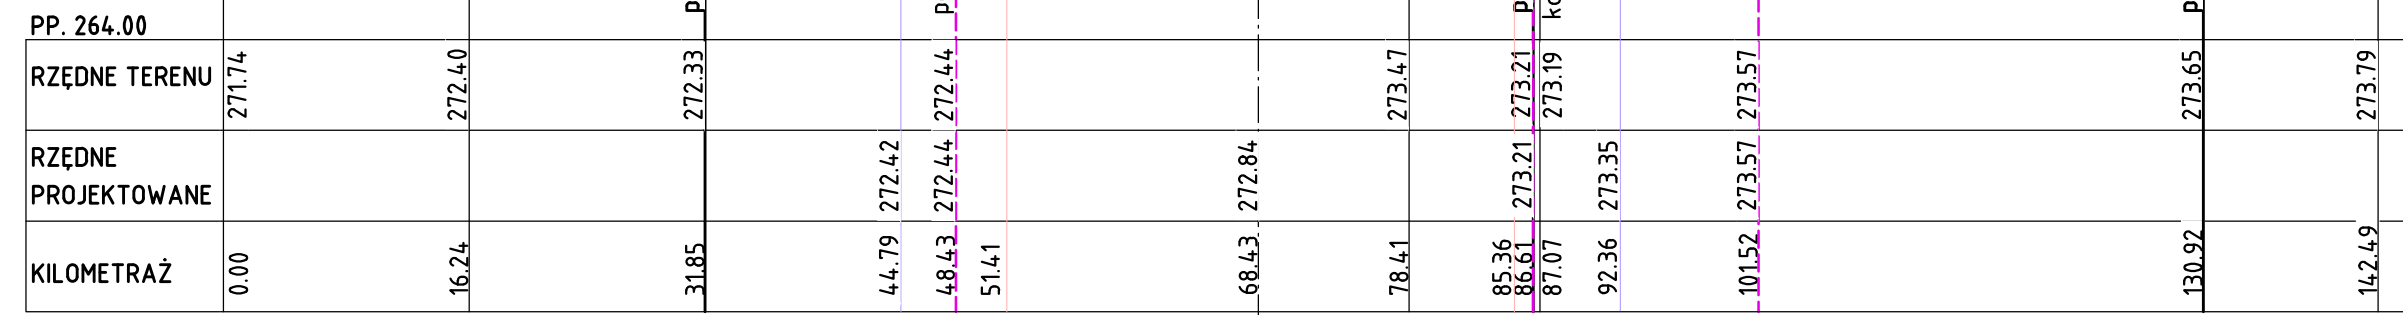


kierunek spływu wody



LEGENDA

	teren istniejący
	teren projektowany
	projektowany korpus drogowy
	obiekty inżynierskie
	umocnienie
 Rz.W.W dla $Q_{0,5\%}$	rzędna wody wysokiej (miarodajnej)
 Rz.W.W dla $Q_{0,5\%sp}$	rzędna wody wysokiej spiętrzonej
	planowana przyszła rozbudowa DW

OBIEKTY
P-74; P-75

 <p>PROMOST CONSULTING</p> <p>35-307 Rzeszów, ul. Jana Niemierskiego 4 tel. (0-17) 85-79-155, fax (0-17) 85-79-156; http://www.promost.pl</p>		<p>Inwestor: Zarząd Województwa Podkarpackie PZDW</p>
<p>Nazwa inwestycji: "Budowa i rozbudowa drogi wojewódzkiej nr 835 Lublin - Wysokie - Biłgoraj - Sieniawa - Przeworsk - Kańczuga - Dynów - Grabownica Starzeńska na odcinku Szklary - Bachórz od km około 180+362 do km około 186+955 wraz z odcinkami nawiązania oraz rozbiórka, budową, przebudową niezbędnej infrastruktury technicznej, budowli i urządzeń budowlanych."</p>		<p>Stadium: PAB</p>
<p>Tytuł rysunku: Obiekty P-74; P-75 Profile podłużne cieków</p>		<p>Data: 12.2021</p>
<p>BRANŻA MOSTOWA</p>		<p>Skala: 1:50</p>
<p>Projektował:</p>	<p>mgr inż. Dariusz Oboza PDK/0082/P00M/11</p>	<p>Nr rysunku: 6.1.2</p>
<p>Opracował:</p>	<p>mgr inż. Anna Kaczmarzyk mgr inż. Łukasz Szytuła</p>	
<p>Sprawdził:</p>	<p>mgr inż. Sabina Pepera PDK/0175/PW0M/17</p>	