




RYSUNEK WLOTU / WYLOTU - SCHEMAT 1

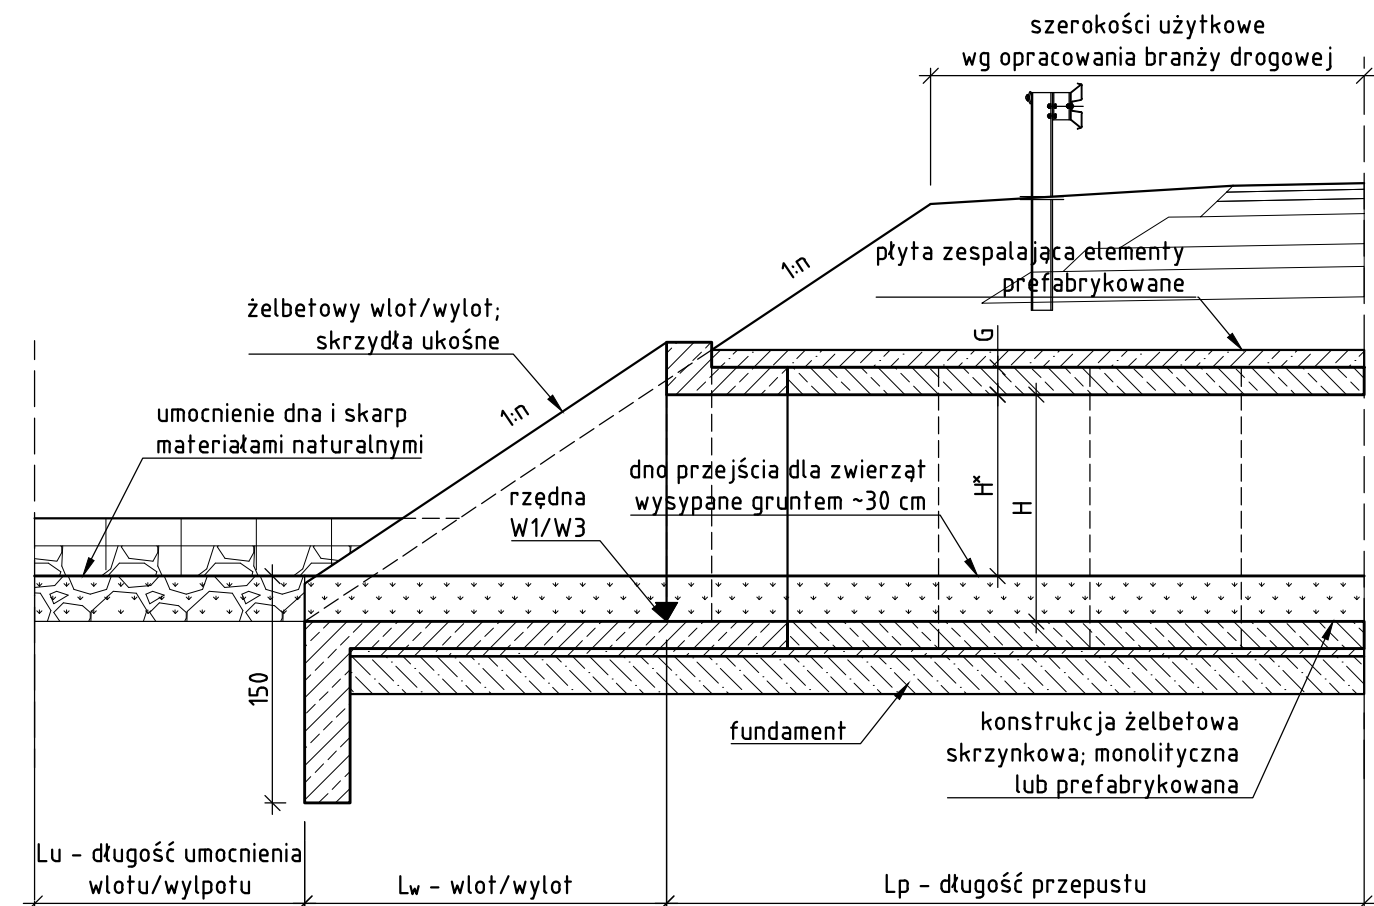

RYSUNEK WLOTU / WYLOTU - SCHEMAT 2

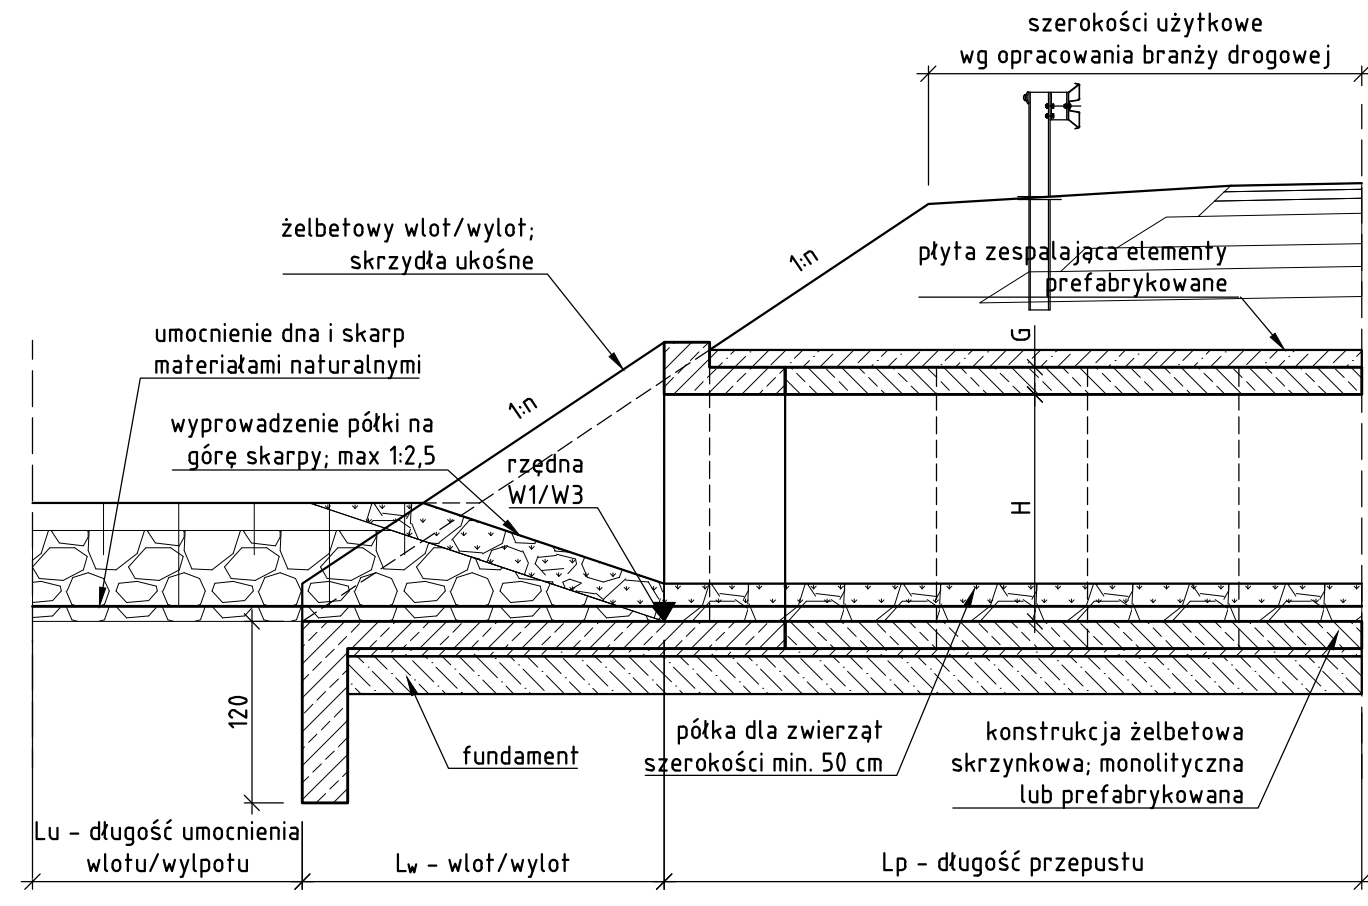

RYSUNEK WLOTU / WYLOTU - SCHEMAT 3

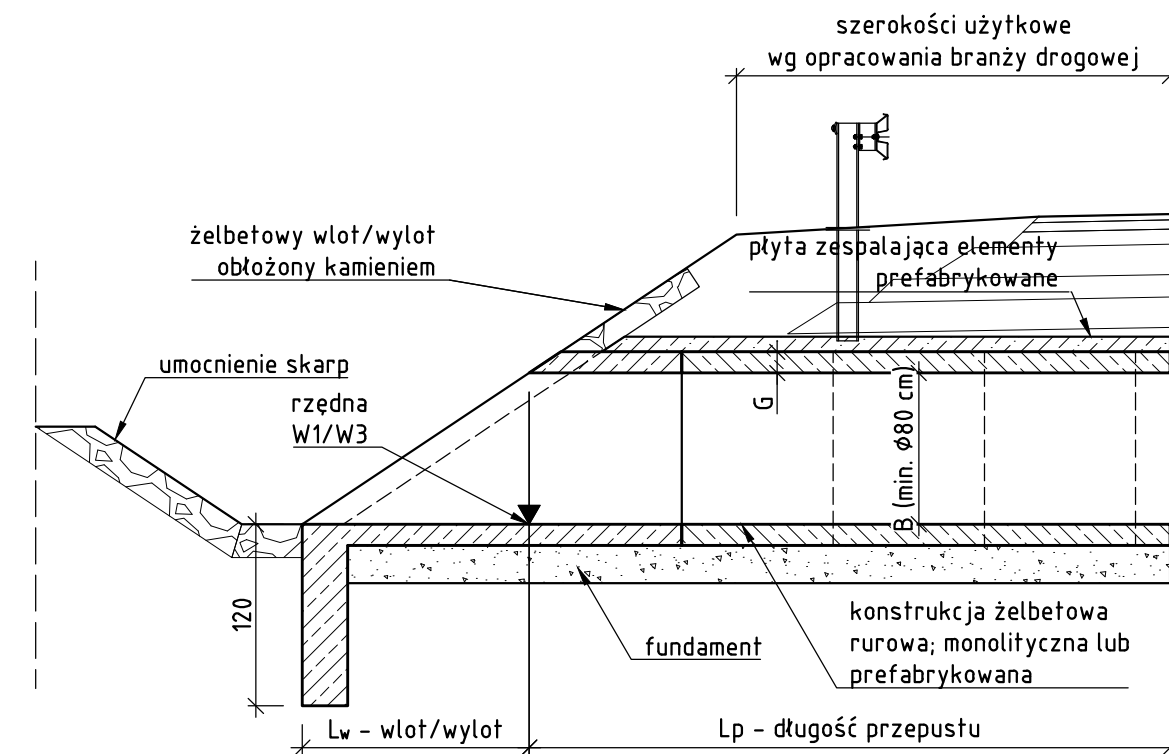

PRZEPUSTY I PRZEJŚCIA DLA ZWIERZĄT


RYSUNEK OGÓLNY; SKALA 1:50

UWAGI:

- Światła obiektów (szerokość - B*) zostały określone na podstawie obliczeń hydrologiczno - hydraulicznych oraz wymagań przejść dla zwierząt. Podano parametry minimalne.
- Zestawienie szerokości (B*), wysokości (H, H*), długości (Lp) oraz rodzaju przekroju poszczególnych obiektów podano w tabeli zamieszczonej na rysunku oraz w części tekstowej niniejszego opracowania.
- Szczegóły techniczne zostały podane na rys. 4. Tabełacyjne zestawienie danych geometrycznych.

SCHEMAT 1


Przepust drogowy / Przejście dla zwierząt

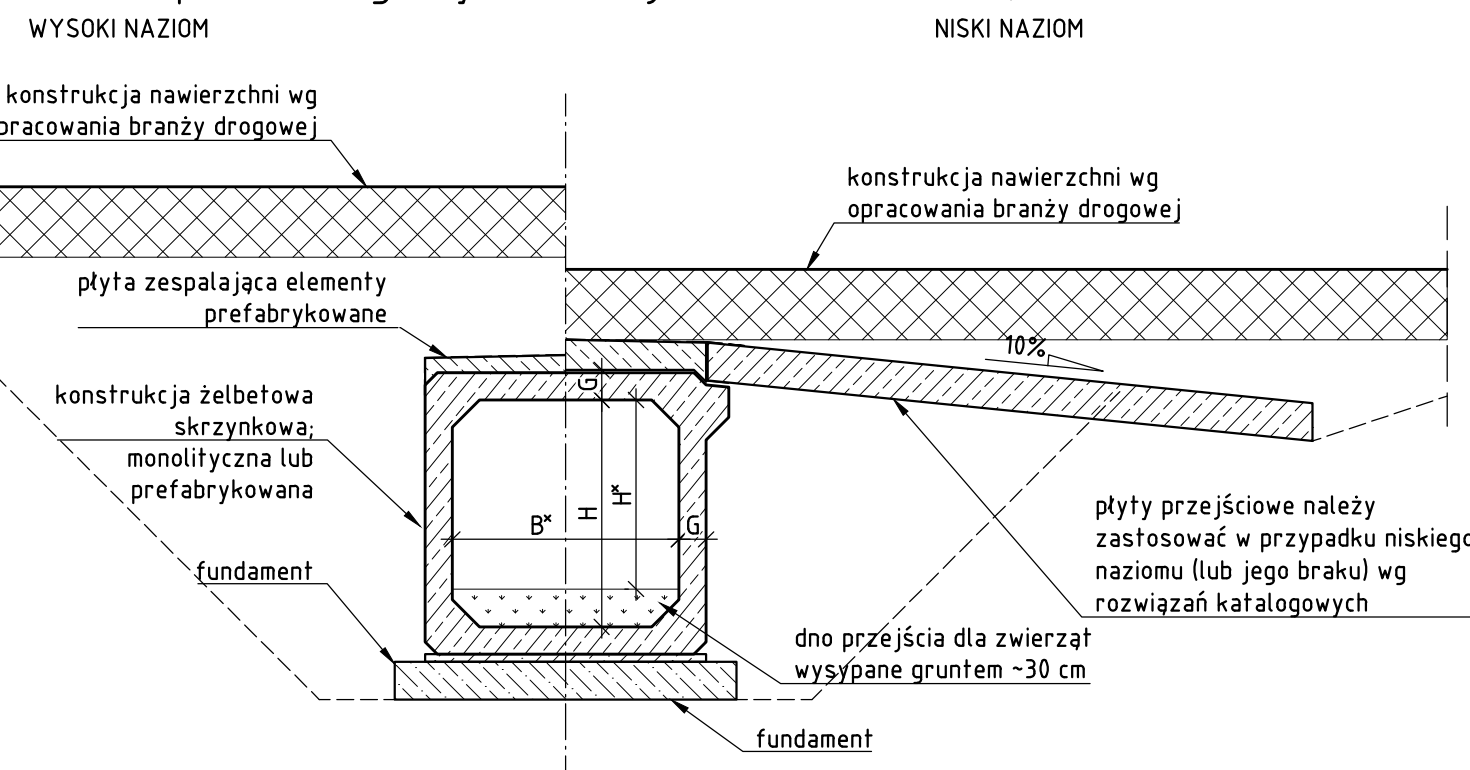

SCHEMAT 2


Przepust z przejściem dla zwierząt zintegrowanym z rowem odwadniającym

NISKI NAZIOM

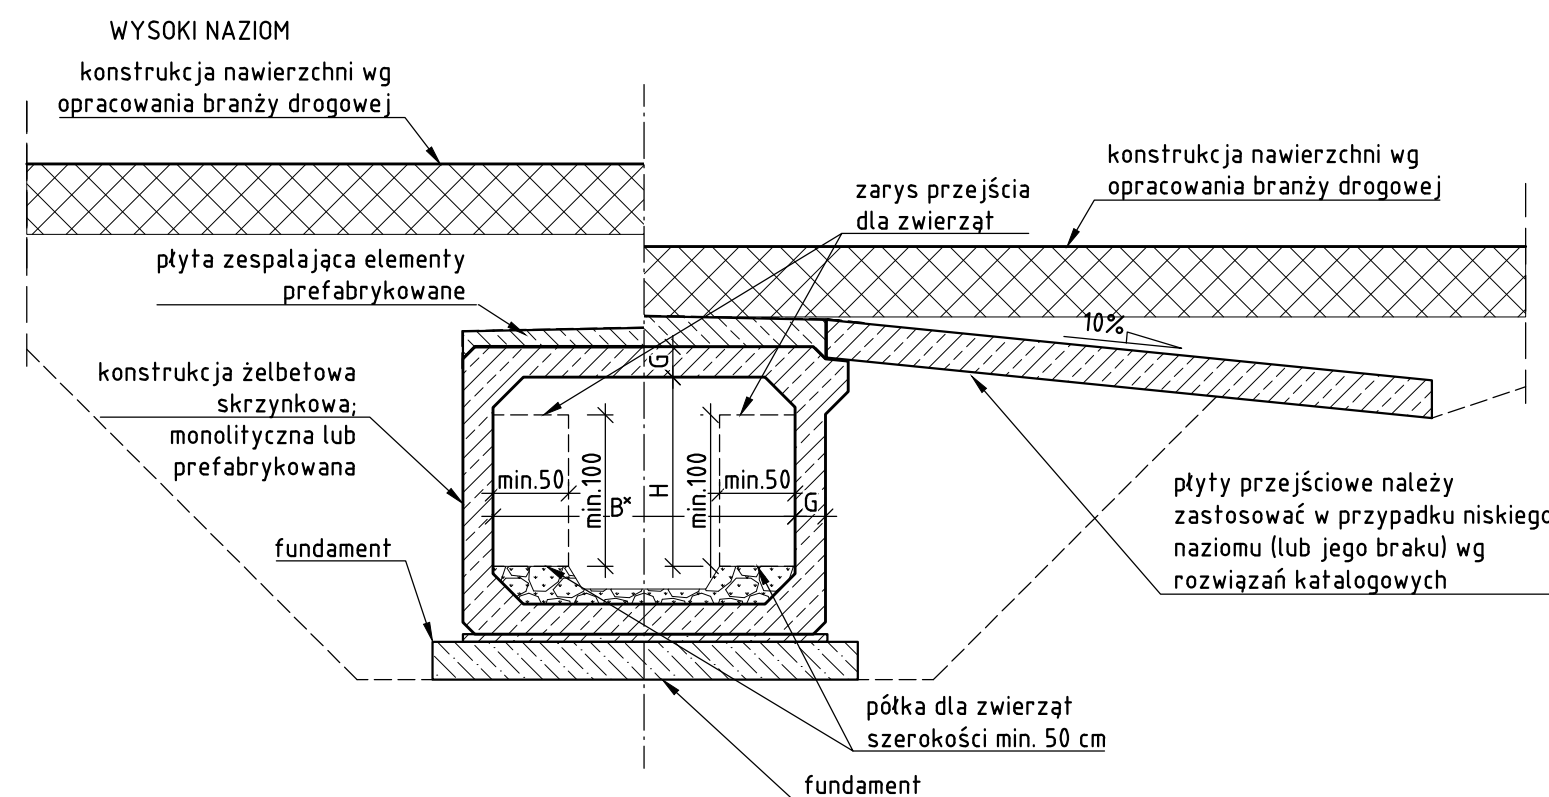

SCHEMAT 3

Przepust drogowy bez funkcji ekologicznej

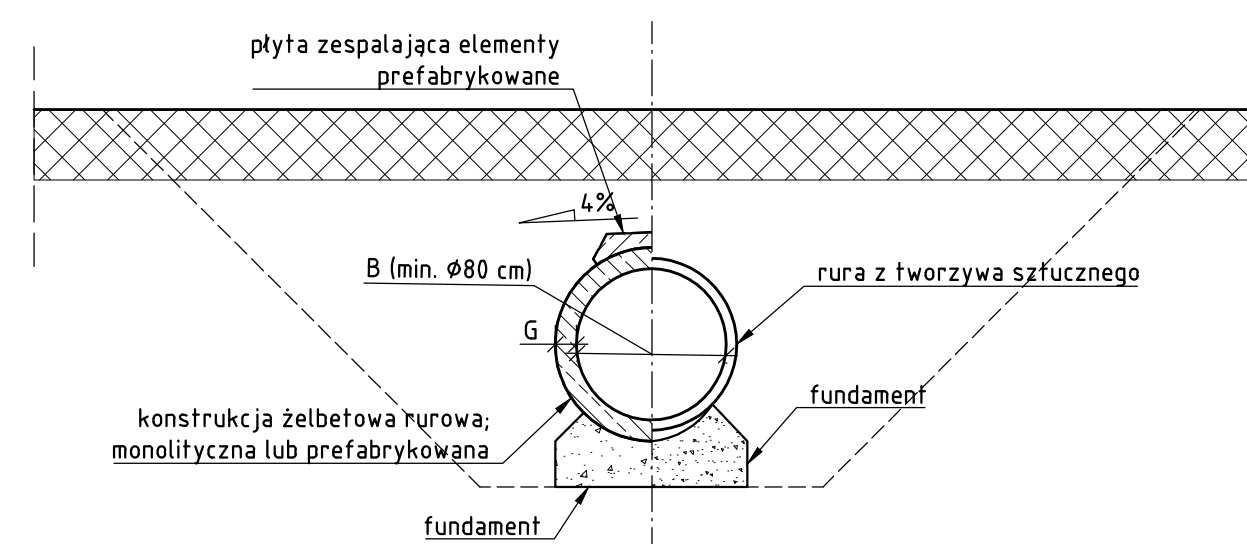

PROMOST

CONSULTING

35-307 Rzeszów, ul. Jana Niemierskiego 4
tel. (0-17) 85-79-155, fax (0-17) 85-79-156; <http://www.promost.pl>

Nazwa inwestycji:
"Budowa i rozbudowa drogi wojewódzkiej nr 835 Lublin - Wysokie - Biłgoraj - Sieniawa - Przeworsk - Kańczuga - Dynów - Grabownica Starzeńska na odcinku Szklary - Bachórz od km około 180+362 do km około 186+955 wraz z odcinkami nawiązania oraz rozbiórka, budową, przebudową niezbędnej infrastruktury technicznej, budowli i urządzeń budowlanych."

Tytuł rysunku:
Przepusty i przejścia dla zwierząt
Rysunek ogólny

BRANŻA MOSTOWA

Projektował: mgr inż. Dariusz Oboza
PDK/0082/P00M/11

Opracował: mgr inż. Anna Kaczmarzyk
mgr inż. Łukasz Szytuła

Sprawdził: mgr inż. Sabina Pepera
PDK/0175/PW0M/17

Inwestor:

Zarząd Województwa
Podkarpackiego

PZDW

Stadium:

PT

Data:

12.2021

Skala:

1:50

Nr rysunku:

3