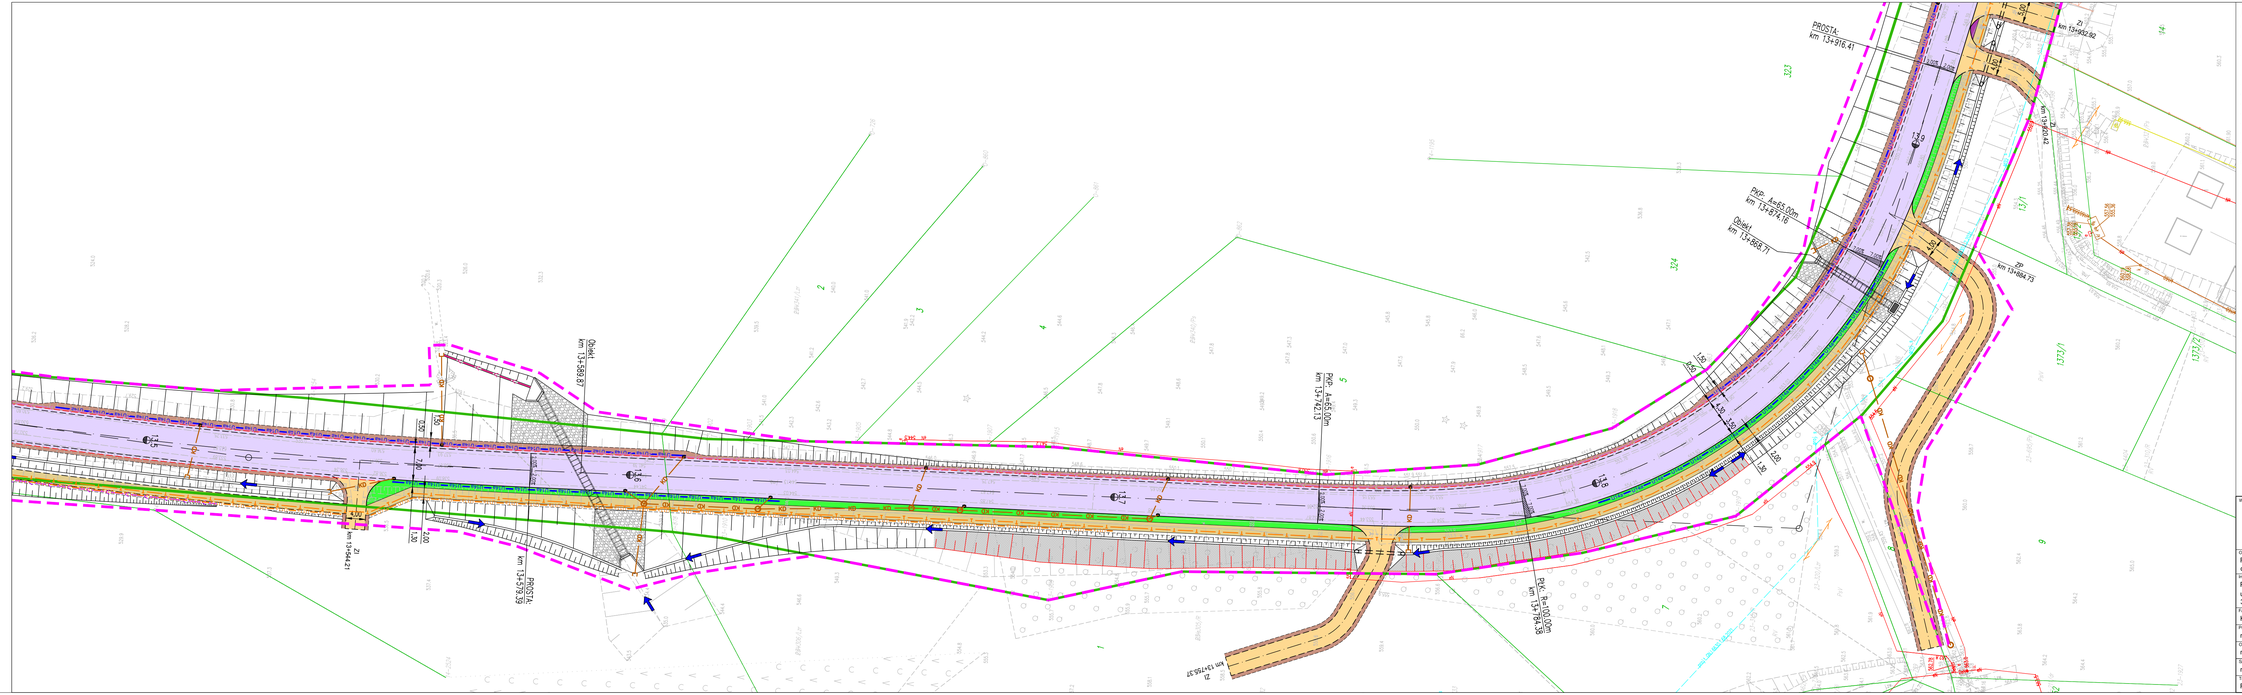

Legendo:

- istniejący pas drogowy
- linia rozgraniczająca teren inwestycji
- proj. oś jezdni
- proj. krawędź jezdni
- proj. krawężnik
- proj. obrzeże
- proj. krawędź pobocza
- proj. bariera ochronna
- proj. balustrada
- proj. barieroporęcz
- proj. ściek trapezowy
- proj. ściek trójkątny
- proj. ściek korytkowy
- proj. korytko kolejowe
- proj. przepust pod zjazdem
- proj. konstrukcja nawierzchni jezdni
- proj. pobocze z kruszywa
- proj. chodniki/wyspy dzielące
- proj. ścieżka rowerowa
- proj. ścieżka pieszo-rowerowa
- proj. zatoka autobusowa
- proj. zieleń
- proj. zjazd o nawierzchni bitumicznej
- proj. zjazd o nawierzchni z kostki brukowej betonowej
- proj. umocnienie skarp/dna rowu z płyt betonowych
- proj. miejsca postojowe
- proj. skarpa o nachyleniu 1:1,5
- proj. skarpa o nachyleniu 1:1,5
- KD proj. kanalizacja deszczowa
- KS proj. kanalizacja sanitarna
- EL przebudowa/budowa sieci elektroenergetycznej podz.
- proj. słup oświetleniowy
- T przebudowa sieci teletechnicznej podziemnej/ budowa kanału technologicznego
- W przebudowa sieci wodociągowej

Wykonawca:
S.C. "ATTILA" M. Królicki W. Jóźwiak
ul. Geodetów 1/307
35-328 Rzeszów
biuro@attila.pl

Obiekt:
Rozbudowa drogi wojewódzkiej nr 894 Lesko - Hoczew - Wołkowyja - Czarna na odcinku Polańczyk - Wołkowyja

Inwestor:
Podkarpacki Zarząd Dróg Wojewódzkich w Rzeszowie
ul. T. Boya Żeleńskiego 19a
35-105 Rzeszów

Faza opracowania: Koncepcja

Projektował: mgr inż. Wojciech Jóźwiak	Nr upr/uwag: SLK/1990/POOD/07		
Sprawdził: mgr inż. Bartłomiej Karkut	Nr upr/uwag:		
Sprawdził: mgr inż. Mateusz Królicki	Nr upr/uwag: PDK/0114/POOD/06		
Tytuł rysunku: Plan sytuacyjny	Skala: 1:500	Nr rysunku: 2.5	Data: 11.2022