


### Przekrój podłużny

1:100

### Przekrój poprzeczny

1:10

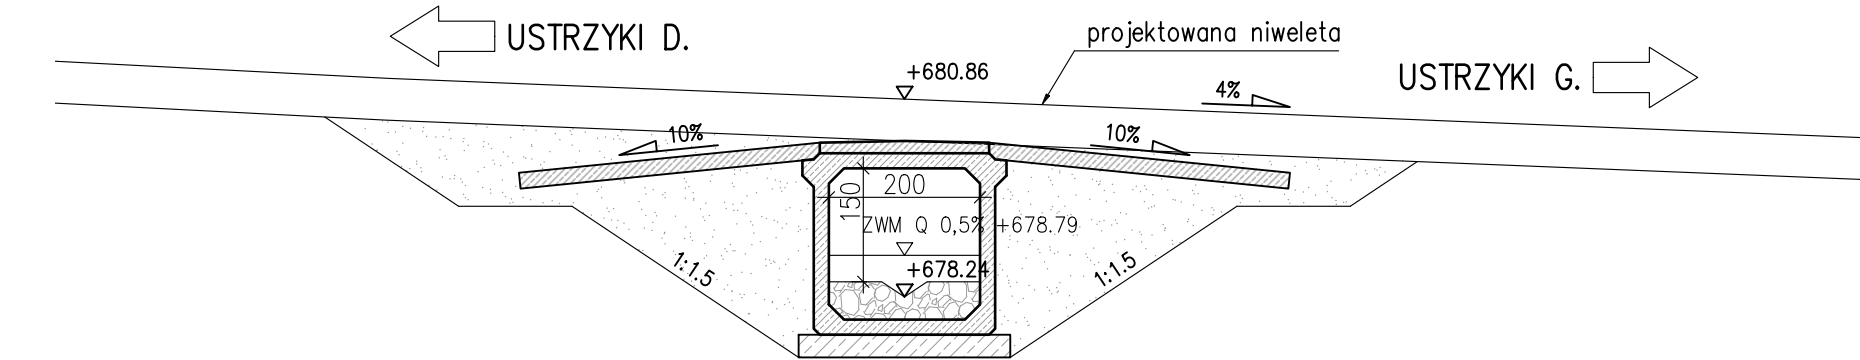

   		Fundusze Europejskie Regionalny Rzeczpospolita Polska PODKAPACKIE podkarpacie.europa Unia Europejska Europejskie Fundusze Strukturalne i Inwestycyjne	
 <b>Zarząd Województwa Podkarpackiego w Rzeszowie</b> al. Łukasza Cieplińskiego 4, 35-010 Rzeszów reprezentowany przez: <b>Karpacki Zarząd Dróg Wojewódzkich w Rzeszowie</b> ul. T. Boya Żeleńskiego 19A, 35-105 Rzeszów - 17 860-94-50 - biuro@pzdw.pl - www.pzdw.pl			
<b>JEDNOSTKA PROJEKTOWA</b>  <b>E&amp;C Sp. z o.o.</b> 41-300 Dąbrowa Górnicza ul. Ks.G. Augustynika 1A/32		<b>ProtechniCon Sp. z o.o.</b> 31-672 Kraków os. Wywizjono 303 20/LU7	
<b>ZAMIERZENIE BUDOWLANE</b> Rozbudowa drogi wojewódzkiej nr 896 Ustrzky Dole - Ustrzky Górne na odcinku od m. Czarna Góra do m. Smolnik od km 0,15-724 do km ok. 29-995 wraz z odcinkami nawiązania oraz rozbiórką, budową, przebudową niezbędnej infrastruktury technicznej, budowlami i urządzeniami realizowana w ramach zadania "Przebudowa/rozbudowa drogi wojewódzkiej nr 896 Ustrzky Dole - Ustrzky Górne".			
ADRES INWESTYCJI woj. podkarpackie, pow. bieszczadzki, gm. Ustrzky Dole, Czarna		DATA 09.2023	
RODZAJ PROJEKTU PROJEKT Koncepcyjny		CZĘŚĆ PROJEKTU -	
TŁM -		BRANŻA mostowa	
FUNKCJA Projektanci		ZESPÓŁ PROJEKTOWY mgr inż. Maciej Żuchowicz mgr inż. Rafał Potępa mgr inż. Tomasz Cwajna	
Sprawdzający mgr inż. Tomasz Grysiak		SPECJALNOŚĆ MOSTOWA MOSTOWA MOSTOWA	
Opracowali mgr inż. Jakub Kotra inż. Paulina Filipiek inż. Natalia Burnagiel inż. Daniel Serwinowski		PODPIS    	
OBIEKT <b>MAŁY MOST MM-146</b>		SKALA 1:100	
TYTUŁ RYSUNKU <b>Rysunki ogólne</b>		REW. NR RYS. <b>1.146</b>	