



PD-149 Mały most 19+905.39  
Przekrój podłużny

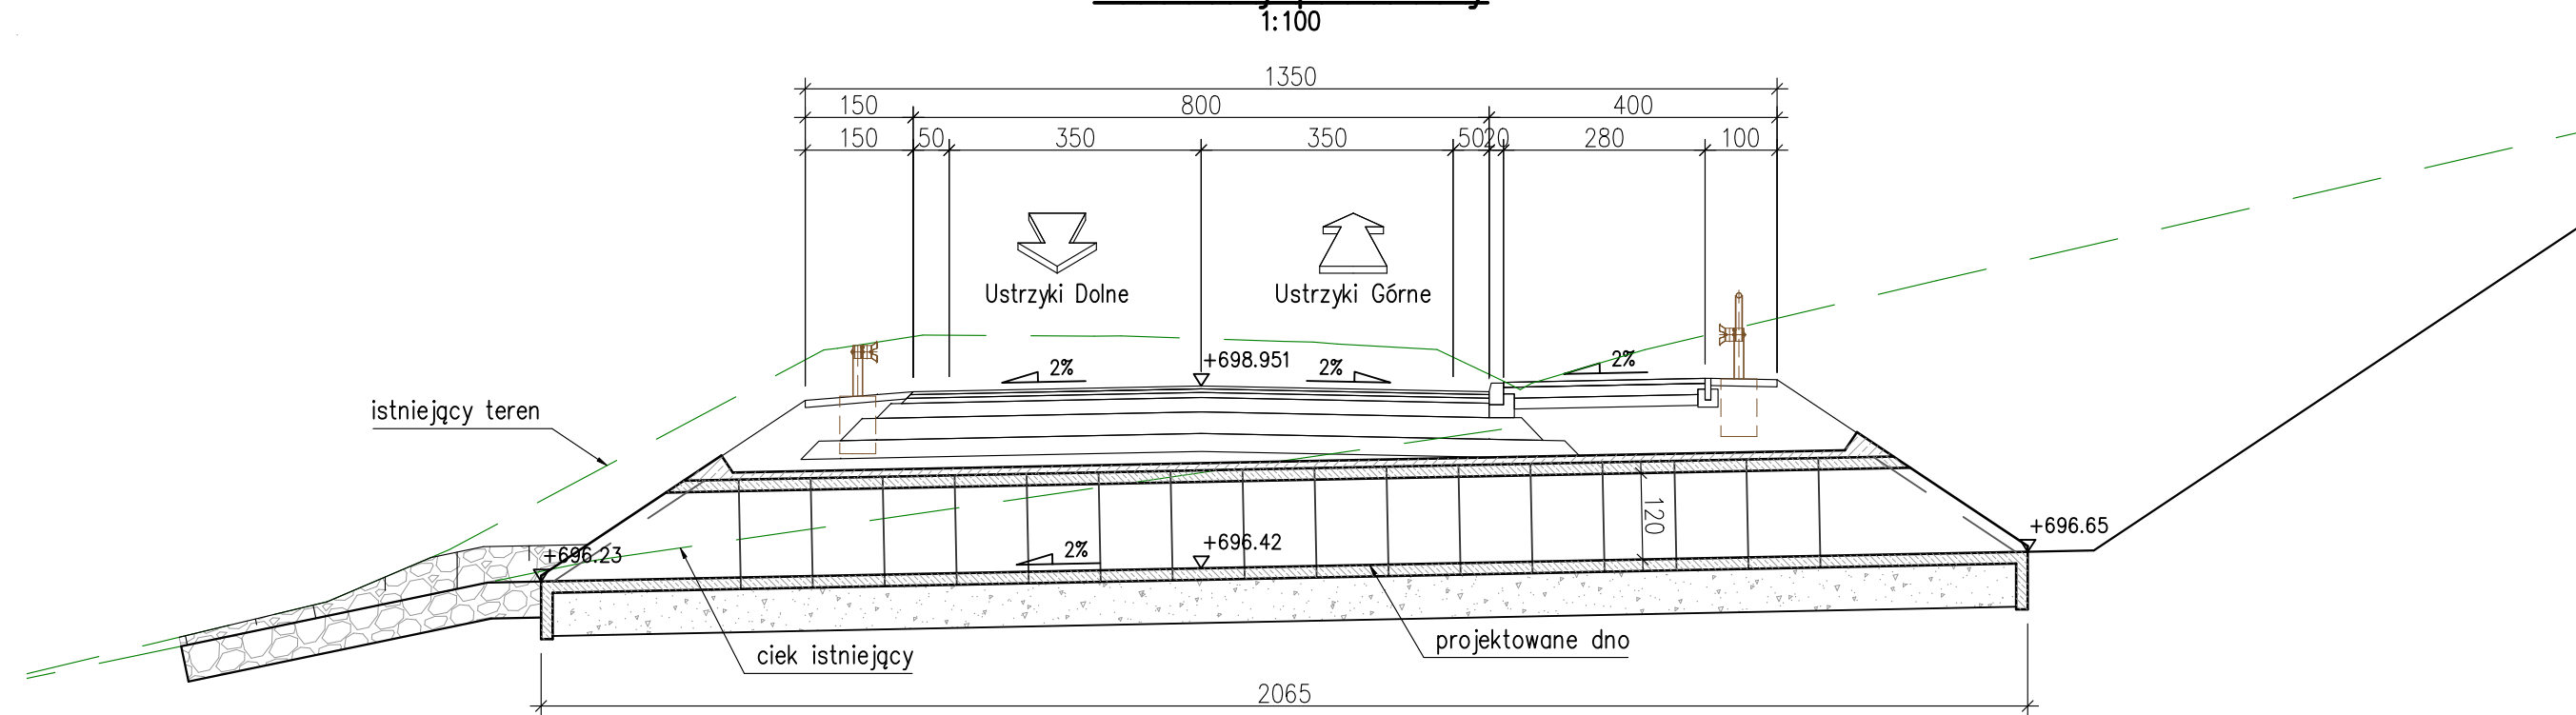

PD-149 Mały most 19+905.39  
Przekrój poprzeczny

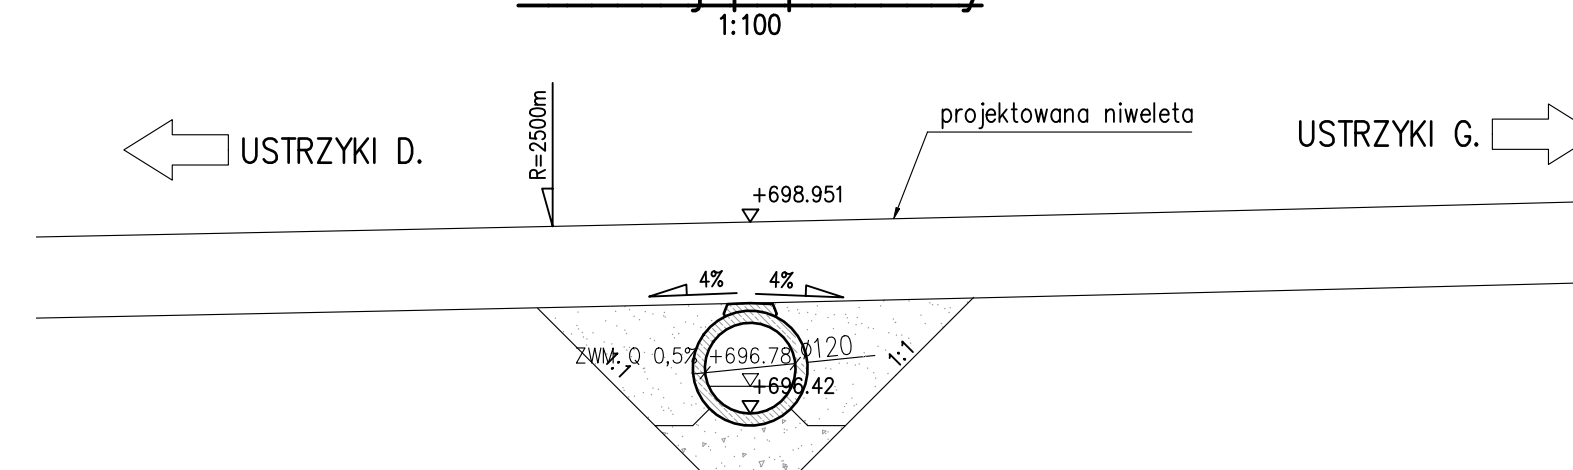

	
<div><div><b>INWESTOR</b></div><div><b>Zarząd Województwa Podkarpackiego w Rzeszowie</b> al. Łukasza Cieplińskiego 4, 35-010 Rzeszów reprezentowany przez: <b>Podkarpacki Zarząd Dróg Wojewódzkich w Rzeszowie</b> ul. T. Boya Żeleńskiego 19A, 35-105 Rzeszów • 17 860-94-50 • biuro@pzd.w.pl • www.pzd.w.pl</div></div>	
<div><div><b>engineering consultancy</b></div><div><b>E&amp;C Sp. z o.o.</b> 41-300 Dąbrowa Górnicza ul. Ks. G. Augustynika 1A/32</div><div><b>ProtechniCon</b></div><div><b>ProtechniCon Sp. z o.o.</b> 31-872 Kraków os. Dywizjonu 303 20/LU7</div></div>	
<div><div><b>ZAMIERZENIE BUDOWLANE</b> Rozbudowa drogi wojewódzkiej nr 896 Ustrzyki Dolne - Ustrzyki Górne na odcinku od m. Czarna Góra do m. Smolnik od km ok. 15+724 do km ok. 29+995 wraz z odcinkami nawiązania oraz rozbiorą, budową, przebudową niezbędnej infrastruktury technicznej, budowli i urządzeń budowlanych realizowana w ramach zadania "Przebudowa/rozbudowa drogi wojewódzkiej nr 896 Ustrzyki Dolne - Ustrzyki Górne".</div></div>	
<b>ADRES INWESTYCJI</b> woj. podkarpackie, pow. bieszczadzki, gm. Ustrzyki Dolne, Czarna						<b>DATA</b> 09.2023																																							
<b>RODZAJ PROJEKTU</b> PROJEKT KONCEPCYJNY				<b>CZĘŚĆ PROJEKTU</b> -	
<b>TOM</b> -				<b>BRANŻA</b> mostowa	
<table><tr><th>FUNKCJA</th><th colspan="2">ZESPÓŁ PROJEKTOWY</th><th colspan="2">SPECJALNOŚĆ</th><th colspan="2">PODPIS</th></tr><tr><td rowspan="3">Projektanci</td><td>mgr inż. Maciej Żuchowicz</td><td>MAP/0084/POOM/04</td><td>MOSTOWA</td><td rowspan="3">MOSTOWA</td><td colspan="2"></td></tr><tr><td>mgr inż. Rafał Potępa</td><td>MAP/0059/PWBM/20</td><td>MOSTOWA</td><td colspan="2"></td></tr><tr><td>mgr inż. Tomasz Cwajna</td><td>MAP/0195/POOM/10</td><td>MOSTOWA</td><td colspan="2"></td></tr><tr><td>Sprawdzający</td><td>mgr inż. Tomasz Grysiak</td><td>MAP/0085/POOM/06</td><td>MOSTOWA</td><td></td><td colspan="2"></td></tr><tr><td>Opracowali</td><td colspan="2">mgr inż. Jakub Kotra inż. Paulina Filipek inż. Natalia Burnagiel inż. Daniel Serwinowski</td><td></td><td></td><td colspan="2"></td></tr></table>								FUNKCJA	ZESPÓŁ PROJEKTOWY		SPECJALNOŚĆ		PODPIS		Projektanci	mgr inż. Maciej Żuchowicz	MAP/0084/POOM/04	MOSTOWA	MOSTOWA			mgr inż. Rafał Potępa	MAP/0059/PWBM/20	MOSTOWA			mgr inż. Tomasz Cwajna	MAP/0195/POOM/10	MOSTOWA			Sprawdzający	mgr inż. Tomasz Grysiak	MAP/0085/POOM/06	MOSTOWA				Opracowali	mgr inż. Jakub Kotra inż. Paulina Filipek inż. Natalia Burnagiel inż. Daniel Serwinowski					
FUNKCJA	ZESPÓŁ PROJEKTOWY		SPECJALNOŚĆ		PODPIS	
Projektanci	mgr inż. Maciej Żuchowicz	MAP/0084/POOM/04	MOSTOWA	MOSTOWA	
	mgr inż. Rafał Potępa	MAP/0059/PWBM/20	MOSTOWA	
	mgr inż. Tomasz Cwajna	MAP/0195/POOM/10	MOSTOWA	
Sprawdzający	mgr inż. Tomasz Grysiak	MAP/0085/POOM/06	MOSTOWA	
Opracowali	mgr inż. Jakub Kotra inż. Paulina Filipek inż. Natalia Burnagiel inż. Daniel Serwinowski	
<b>OBIEKT</b> <b>PRZEPUST DROGOWY PD-149</b>						<b>SKALA</b> 1:100																																							
<b>TYTUŁ RYSUNKU</b> Rysunki ogólne						<b>NR RYS.</b> 1.149																																							