



PD-159 Przepust drogowy 23+687,81  
Przekrój podłużny

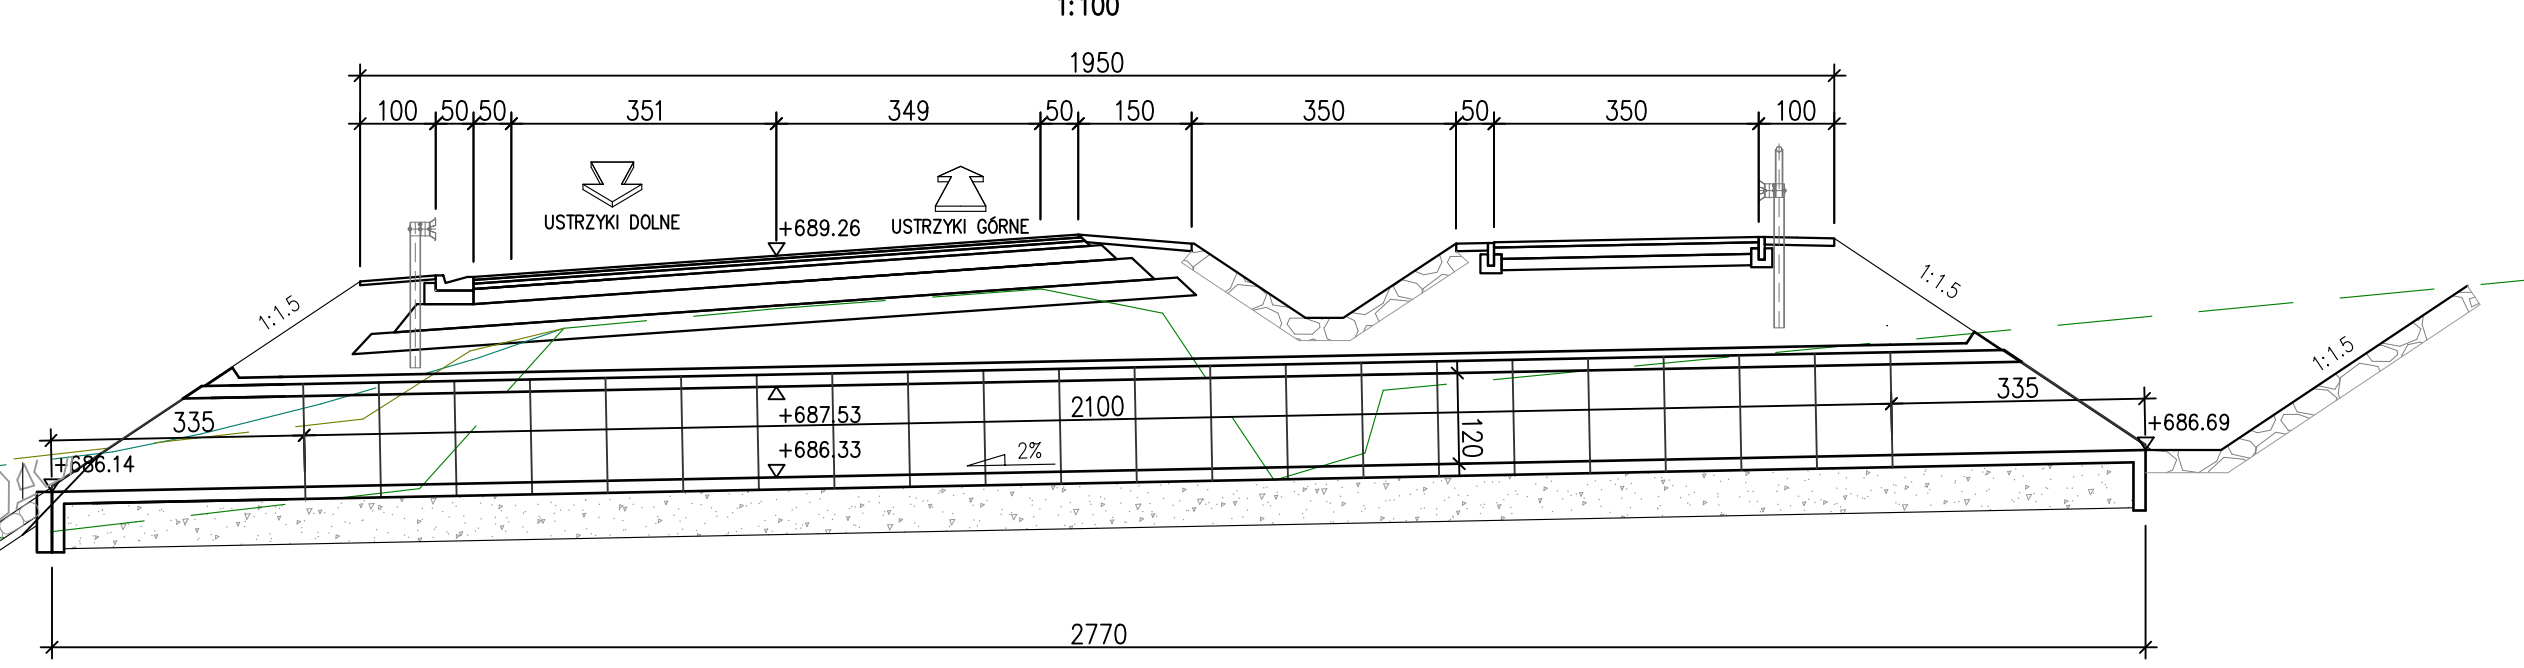

PD-159 Przepust drogowy 23+687,81  
Przekrój poprzeczny

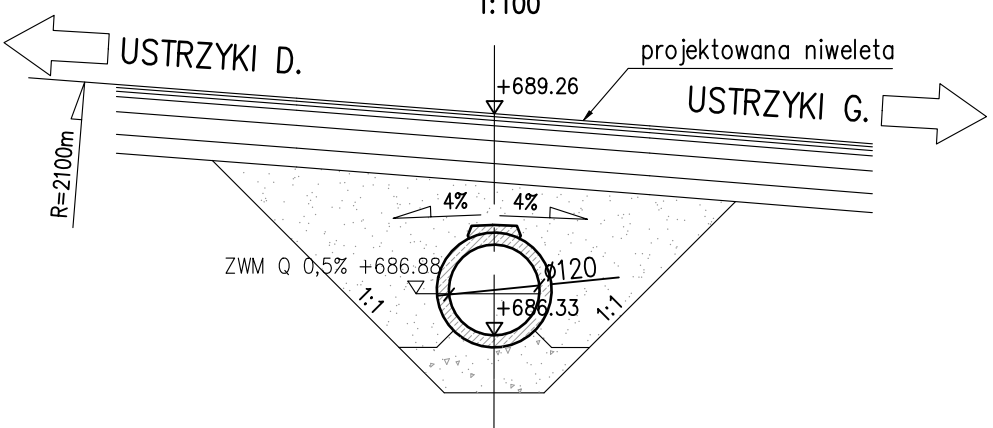

Zarząd Województwa Podkarpackiego w Rzeszowie  
al. Łukasza Cieplińskiego 4, 35-010 Rzeszów  
reprezentowany przez: Podkarpacki Zarząd Dróg Wojewódzkich w Rzeszowie  
ul. T. Boya Żeleńskiego 19A, 35-105 Rzeszów • 17 860-94-50 • biuro@pzdw.pl • www.pzdw.pl

E&C Sp. z o.o.  
41-300 Dąbrowa Górnicza  
ul. Ks.G. Augustynika 1A/32

ProtechniCon Sp. z o.o.  
31-872 Kraków  
os. Dywizjonu 303 20/LU7

ZAMIERZENIE BUDOWLANE  
Rozbudowa drogi wojewódzkiej nr 896 Ustrzyki Dolne - Ustrzyki Górne na odcinku od m. Czarna Góra do m. Smolnik od km ok. 15+724 do km ok. 29+995 wraz z odcinkami nawiązania oraz rozbiórką, budową, przebudową niezbędnej infrastruktury technicznej, budowni i urządzeń budowlanych realizowana w ramach zadania "Przebudowa/rozbudowa drogi wojewódzkiej nr 896 Ustrzyki Dolne - Ustrzyki Górne".

ADRES INWESTYCJI  
woj. podkarpackie, pow. bieszczadzki, gm. Ustrzyki Dolne, Czarna

DATA  
09.2023

FUNKCJA	ZESPÓŁ PROJEKTOWY	SPECJALNOŚĆ	PODPIS
Projektanci	mgr inż. Maciej Żuchowicz MAP/0084/POOM/04	MOSTOWA	
	mgr inż. Rafał Potępa MAP/0059/PWBM/20	MOSTOWA	
	mgr inż. Tomasz Cwajna MAP/0195/POOM/10	MOSTOWA	
Sprawdzający	mgr inż. Tomasz Grysiak MAP/0085/POOM/06	MOSTOWA	
Opracowali	mgr inż. Jakub Kotra inż. Paulina Filipek inż. Natalia Burnagiel inż. Daniel Serwinowski		

OBIEKT  
PRZEPUST DROGOWY PD-159

TYTUŁ RYSUNKU  
Rysunki ogólne

REW.

NR RYS.  
1.159

SKALA  
1:100