




most drogowy  
29+721.308

MM-173 Mały most 29+721.308  
Przekrój podłużny

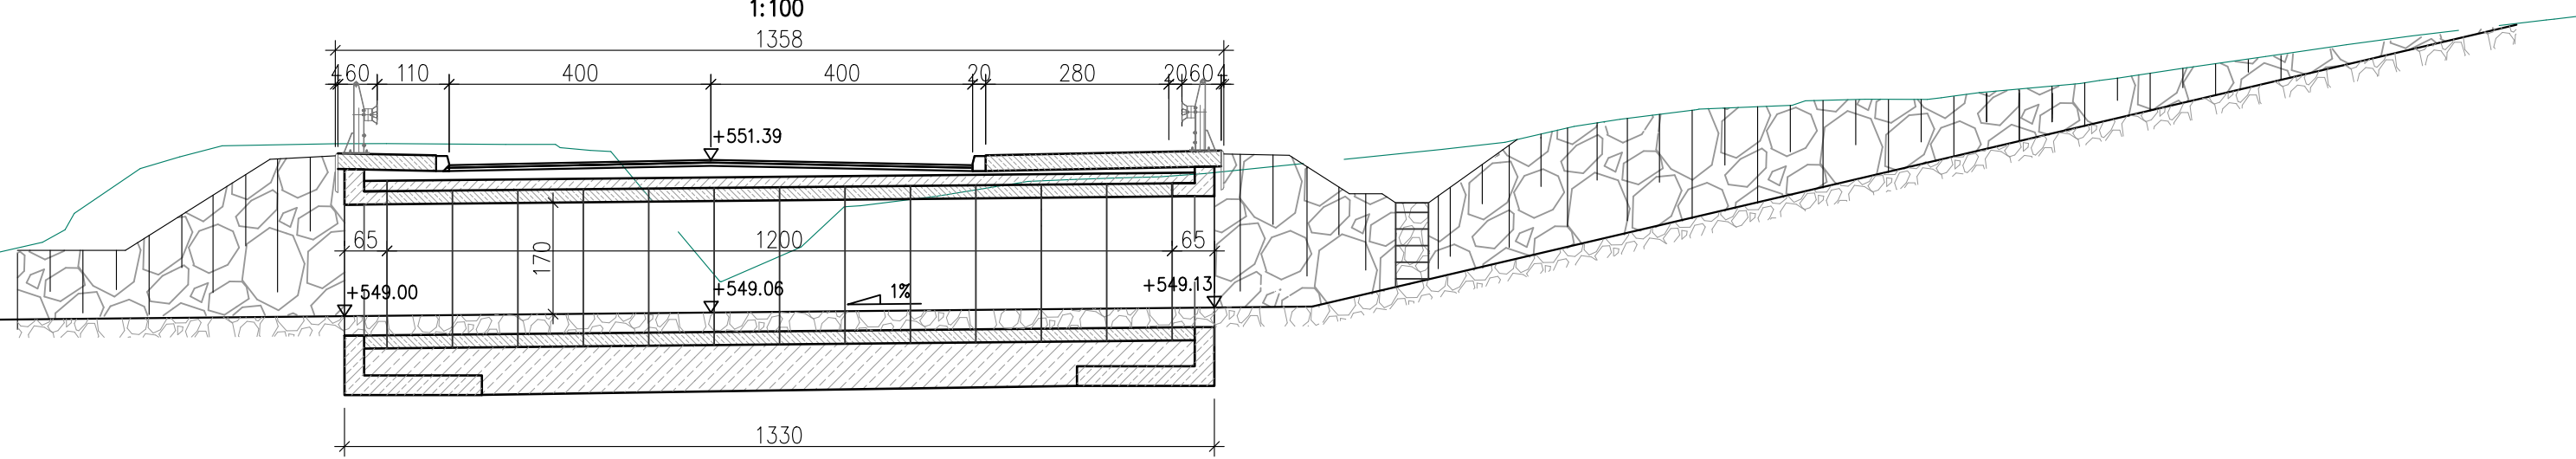

MM-173 Mały most 29+721.308  
Przekrój poprzeczny

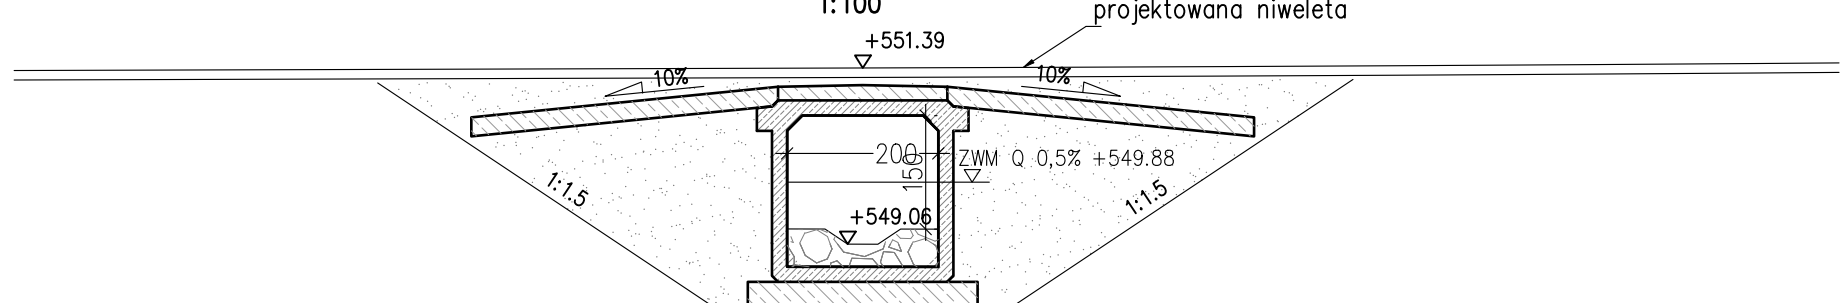

  																													
INWESTOR Zarząd Województwa Podkarpackiego w Rzeszowie al. Łukasza Ciepińskiego 4, 35-010 Rzeszów reprezentowany przez: Podkarpacki Zarząd Dróg Wojewódzkich w Rzeszowie ul. T. Boya Żeleńskiego 19A, 35-105 Rzeszów • 17 860-94-50 • biuro@pzdw.pl • www.pzdw.pl																													
JEDNOSTKA PROJEKTOWA E&C Sp. z o.o. 41-300 Dąbrowa Górnicza ul. Ks. G. Augustynika 1A/32 ProtechniCon Sp. z o.o. 31-872 Kraków os. Dywizjonu 303 20/LU7																													
ZAMIERZENIE BUDOWLANE Rozbudowa drogi wojewódzkiej nr 896 Ustrzyski Górne - Ustrzyski Górne na odcinku od m. Czarna Góra do m. Smolnik od km ok. 15+724 do km ok. 29+995 wraz z odcinkami nawigazania oraz rozbiórka, przebudową niezbędnęj infrastruktury technicznej, budowli i urządzeń budowlanych realizowana w ramach zadania "Przebudowa/rozbudowa drogi wojewódzkiej nr 896 Ustrzyski Górne - Ustrzyski Górne".																													
ADRES INWESTYCJI woj. podkarpackie, pow. bieszczadzki, gm. Ustrzyski Górne, Czarna		DATA 09.2023																											
RODZAJ PROJEKTU PROJEKT KONCEPCYJNY		CZĘŚĆ PROJEKTU -																											
TOM -		BRANŻA mostowa																											
<table><tr><th>FUNKCJA</th><th>ZESPÓŁ PROJEKTOWY</th><th>SPECJALNOŚĆ</th><th>PODPIS</th></tr><tr><td rowspan="3">Projektanci</td><td>mgr inż. Maciej Żuchowicz</td><td>MAP/0084/POOM/04</td><td>MOSTOWA</td><td><i>Żuchowicz</i></td></tr><tr><td>mgr inż. Rafał Potępa</td><td>MAP/0059/PWBM/20</td><td>MOSTOWA</td><td><i>Potępa</i></td></tr><tr><td>mgr inż. Tomasz Cwajna</td><td>MAP/0195/POOM/10</td><td>MOSTOWA</td><td><i>Cwajna</i></td></tr><tr><td>Sprawdzający</td><td>mgr inż. Tomasz Grysiak</td><td>MAP/0085/POOM/06</td><td>MOSTOWA</td><td><i>Grysiak</i></td></tr><tr><td>Opracowali</td><td>mgr inż. Jakub Kotra inż. Paulina Filippek inż. Natalia Burnagiel inż. Daniel Serwinowski</td><td></td><td></td><td></td></tr></table>			FUNKCJA	ZESPÓŁ PROJEKTOWY	SPECJALNOŚĆ	PODPIS	Projektanci	mgr inż. Maciej Żuchowicz	MAP/0084/POOM/04	MOSTOWA	<i>Żuchowicz</i>	mgr inż. Rafał Potępa	MAP/0059/PWBM/20	MOSTOWA	<i>Potępa</i>	mgr inż. Tomasz Cwajna	MAP/0195/POOM/10	MOSTOWA	<i>Cwajna</i>	Sprawdzający	mgr inż. Tomasz Grysiak	MAP/0085/POOM/06	MOSTOWA	<i>Grysiak</i>	Opracowali	mgr inż. Jakub Kotra inż. Paulina Filippek inż. Natalia Burnagiel inż. Daniel Serwinowski			
FUNKCJA	ZESPÓŁ PROJEKTOWY	SPECJALNOŚĆ	PODPIS																										
Projektanci	mgr inż. Maciej Żuchowicz	MAP/0084/POOM/04	MOSTOWA	<i>Żuchowicz</i>																									
	mgr inż. Rafał Potępa	MAP/0059/PWBM/20	MOSTOWA	<i>Potępa</i>																									
	mgr inż. Tomasz Cwajna	MAP/0195/POOM/10	MOSTOWA	<i>Cwajna</i>																									
Sprawdzający	mgr inż. Tomasz Grysiak	MAP/0085/POOM/06	MOSTOWA	<i>Grysiak</i>																									
Opracowali	mgr inż. Jakub Kotra inż. Paulina Filippek inż. Natalia Burnagiel inż. Daniel Serwinowski																												
OBIEKT MAŁY MOST MM-173		SKALA 1:100																											
TYTUŁ RYSUNKU Rysunki ogólne		NR RYS. 1.173																											