






[PD-148A] Przepust drogowy DW896 KM 19+661,55

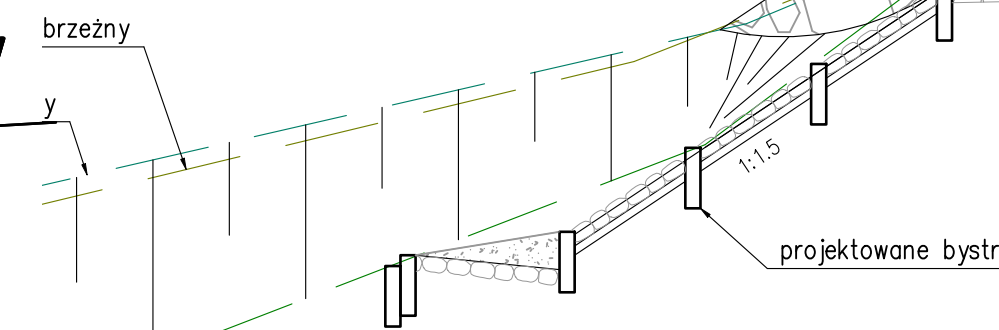

PD-148A Przepust drogowy 19+661,55 Przekrój poprzeczny

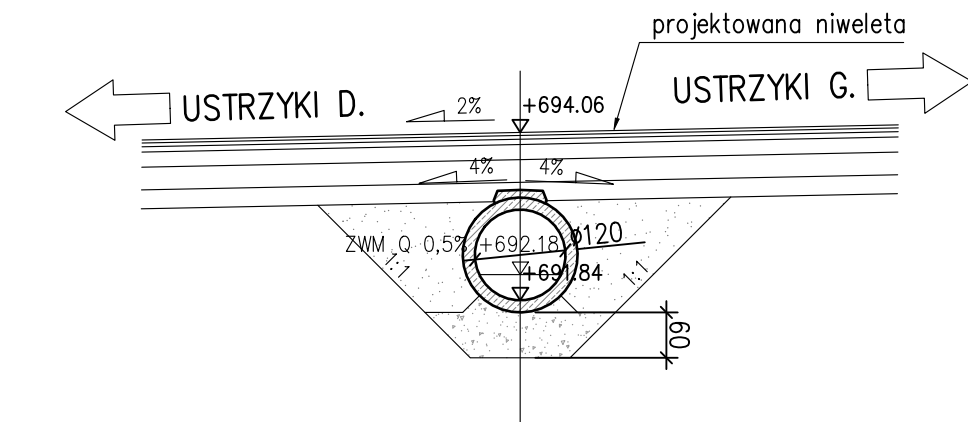

PD-148A Przepust drogowy 19+661,55 Przekrój podłużny

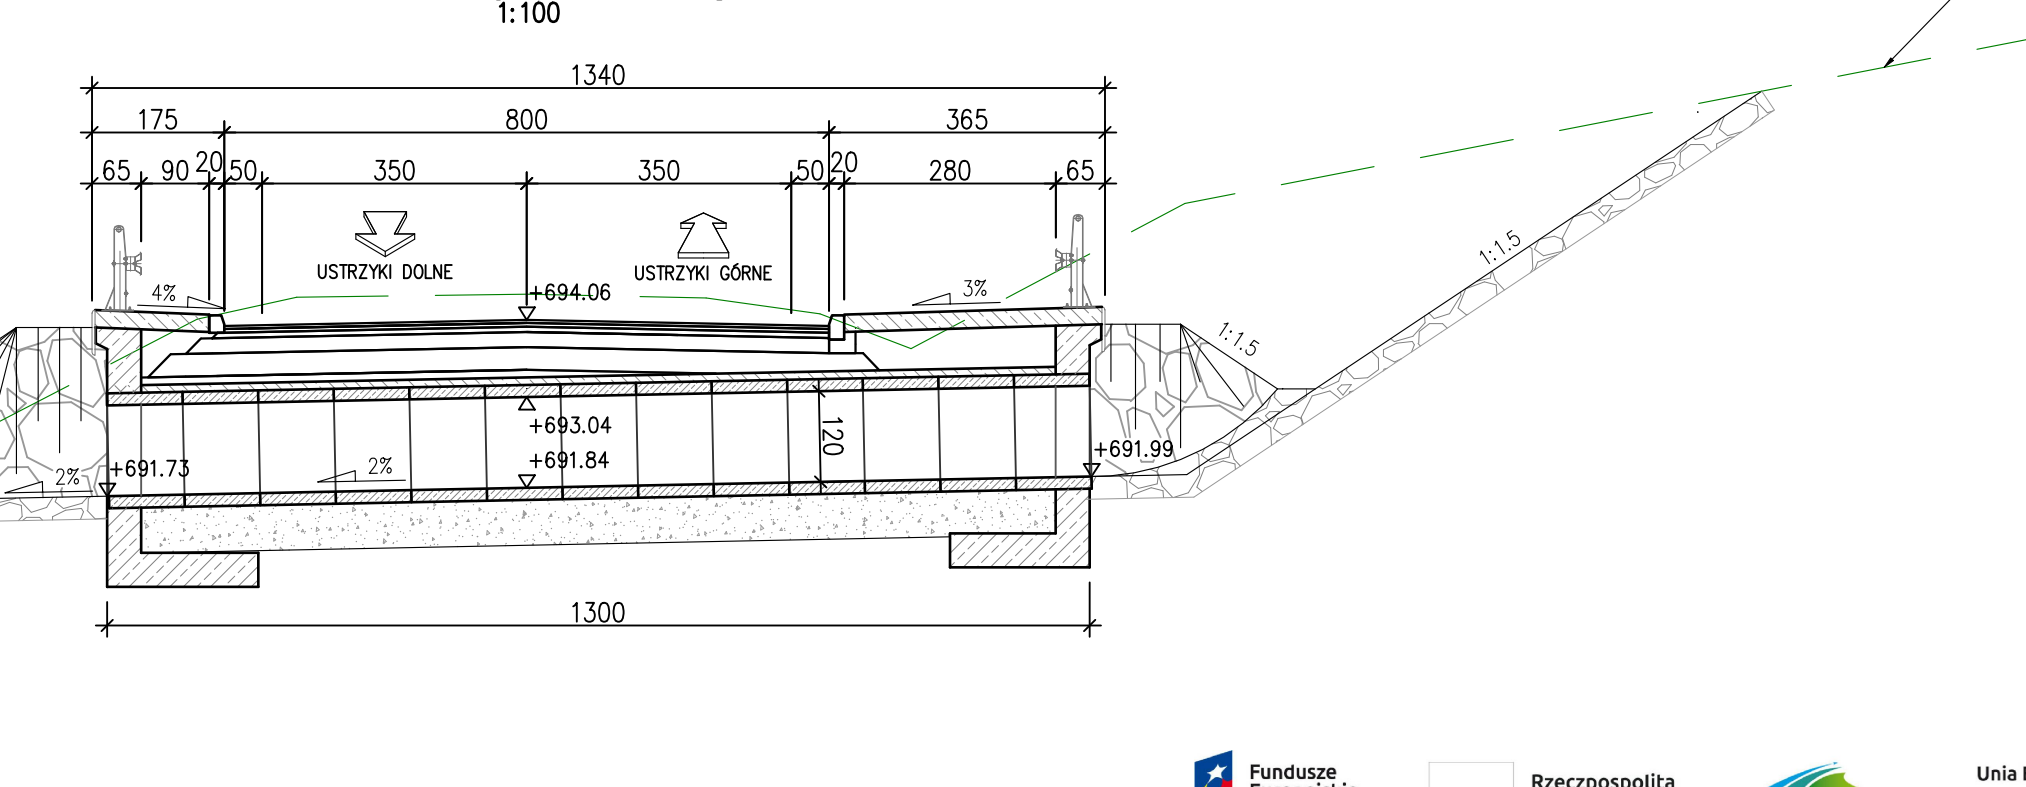

INWESTOR Zarząd Województwa Podkarpackiego w Rzeszowie al. Łukasza Cieplińskiego 4, 35-010 Rzeszów reprezentowany przez: Podkarpacki Zarząd Dróg Wojewódzkich w Rzeszowie ul. T. Boya Żeleńskiego 19A, 35-105 Rzeszów • 17 860-94-50 • biuro@pzdw.pl • www.pzdw.pl																																
JEDNOSTKA PROJEKTOWA 		E&C Sp. z o.o. 41-300 Dąbrowa Górnicza ul. Ks. G. Augustynika 1A/32		ProtechniCon Sp. z o.o. 31-872 Kraków os. Dywizjonu 303 20/LU7																												
ZAMIERZENIE BUDOWLANE Rozbudowa drogi wojewódzkiej nr 896 Ustrzyki Dolne - Ustrzyki Górne na odcinku od m. Czarna Góra do m. Smolnik od km ok. 15+724 do km ok. 29+995 wraz z odcinkami nawiązania oraz rozbiórka, budowa, przebudowa niezbędnej infrastruktury technicznej, budowli i urządzeń budowlanych realizowana w ramach zadania "Przebudowa/rozbudowa drogi wojewódzkiej nr 896 Ustrzyki Dolne - Ustrzyki Górne".																																
ADRES INWESTYCJI woj. podkarpackie, pow. bieszczadzki, gm. Ustrzyki Dolne, Czarna					DATA 09.2023																											
RODZAJ PROJEKTU PROJEKT KONCEPCYJNY				CZĘŚĆ PROJEKTU -																												
TOM -				BRANŻA mostowa																												
<table><tr><th>FUNKCJA</th><th>ZESPÓŁ PROJEKTOWY</th><th>SPECJALNOŚĆ</th><th>PODPIS</th></tr><tr><td rowspan="3">Projektanci</td><td>mgr inż. Maciej Zuchowicz</td><td>MAP/0084/POOM/04</td><td>MOSTOWA</td><td></td></tr><tr><td>mgr inż. Rafał Potępa</td><td>MAP/0059/PWBM/20</td><td>MOSTOWA</td><td></td></tr><tr><td>mgr inż. Tomasz Cwajna</td><td>MAP/0195/POOM/10</td><td>MOSTOWA</td><td></td></tr><tr><td>Sprawdzający</td><td>mgr inż. Tomasz Grysiak</td><td>MAP/0085/POOM/06</td><td>MOSTOWA</td><td></td></tr><tr><td>Opracowali</td><td>mgr inż. Jakub Kotra inż. Paulina Filipiek inż. Natalia Burnagiel inż. Daniel Serwinowski</td><td></td><td></td><td></td></tr></table>						FUNKCJA	ZESPÓŁ PROJEKTOWY	SPECJALNOŚĆ	PODPIS	Projektanci	mgr inż. Maciej Zuchowicz	MAP/0084/POOM/04	MOSTOWA		mgr inż. Rafał Potępa	MAP/0059/PWBM/20	MOSTOWA		mgr inż. Tomasz Cwajna	MAP/0195/POOM/10	MOSTOWA		Sprawdzający	mgr inż. Tomasz Grysiak	MAP/0085/POOM/06	MOSTOWA		Opracowali	mgr inż. Jakub Kotra inż. Paulina Filipiek inż. Natalia Burnagiel inż. Daniel Serwinowski			
FUNKCJA	ZESPÓŁ PROJEKTOWY	SPECJALNOŚĆ	PODPIS																													
Projektanci	mgr inż. Maciej Zuchowicz	MAP/0084/POOM/04	MOSTOWA																													
	mgr inż. Rafał Potępa	MAP/0059/PWBM/20	MOSTOWA																													
	mgr inż. Tomasz Cwajna	MAP/0195/POOM/10	MOSTOWA																													
Sprawdzający	mgr inż. Tomasz Grysiak	MAP/0085/POOM/06	MOSTOWA																													
Opracowali	mgr inż. Jakub Kotra inż. Paulina Filipiek inż. Natalia Burnagiel inż. Daniel Serwinowski																															
OBIEKT PRZEPUST DROGOWY PD-148A					SKALA 1:1																											
TYTUŁ RYSUNKU Rysunki ogólne					NR RYS. 1.148A																											