



[PD-141] Przepust drogowy  
DW896 KM 17+793,14

PD-141 Przepust drogowy 17+793,14  
Przekrój podłużny

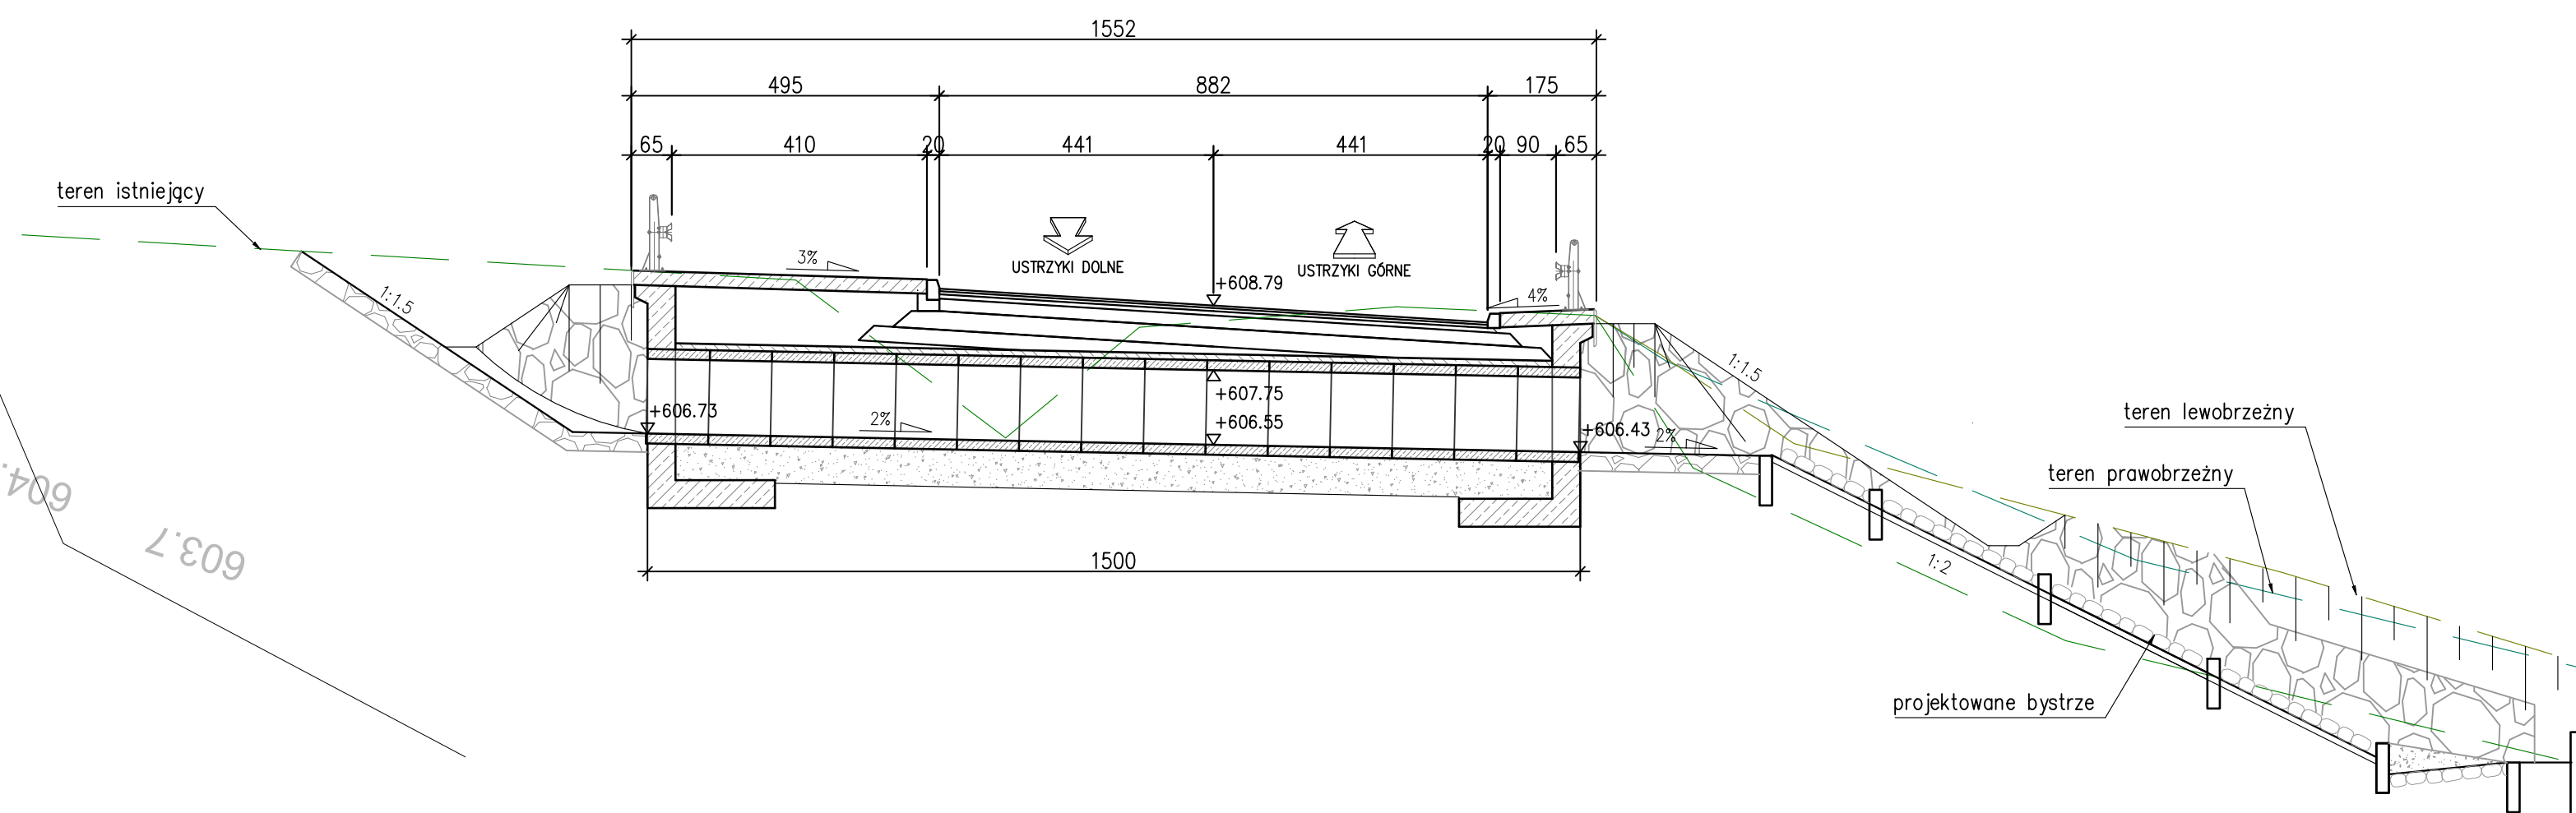

PD-141 Przepust drogowy 17+793,14  
Przekrój poprzeczny

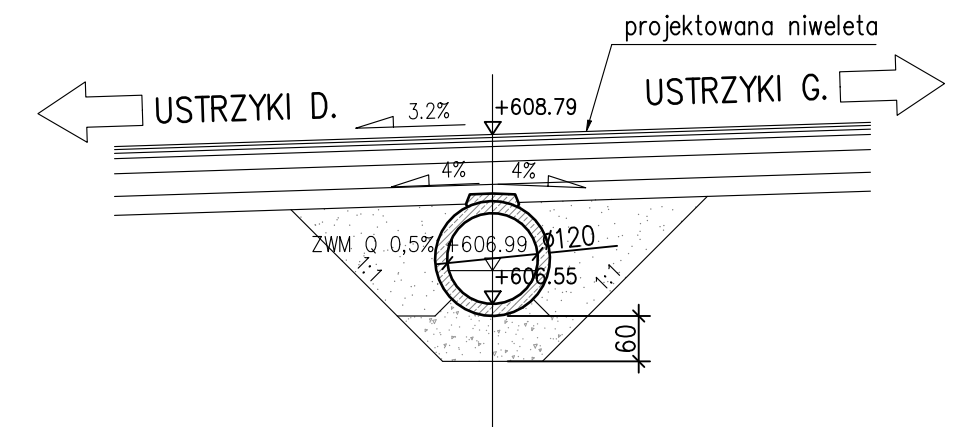

**INWESTOR** Zarząd Województwa Podkarpackiego w Rzeszowie  
al. Łukasza Cieplińskiego 4, 35-010 Rzeszów  
reprezentowany przez: Podkarpacki Zarząd Dróg Wojewódzkich w Rzeszowie  
ul. T. Boya Żelazskiego 19A, 35-105 Rzeszów • 17 860-94-50 • biuro@pzd.w.pl • www.pzd.w.pl

**JEDNOSTKA PROJEKTOWA**

**E&C Sp. z o.o.**  
41-300 Dąbrowa Górnicza  
ul. Ks. G. Augustynika 1A/32

**ProtechniCon Sp. z o.o.**  
31-872 Kraków  
os. Dywizjonu 303 20/LU7

**ZAMIERZENIE BUDOWLANE**  
Rozbudowa drogi wojewódzkiej nr 896 Ustrzyki Dolne - Ustrzyki Górne na odcinku od m. Czarna Góra do m. Smolnik o km ok. 15+724 do km ok. 29+895 wraz z odcinkami nawiązania oraz rozbiórka, budowa, przebudowa niezbędnej infrastruktury technicznej, budowli i urządzeń budowlanych realizowana w ramach zadania "Przebudowa/rozbudowa drogi wojewódzkiej nr 896 Ustrzyki Dolne - Ustrzyki Górne".

**ADRES INWESTYCJI**  
woj. podkarpackie, pow. bieszczadzki, gm. Ustrzyki Dolne, Czarna

**DATA**  
09.2023

<b>RODZAJ PROJEKTU</b> PROJEKT KONCEPCYJNY	<b>CZĘŚĆ PROJEKTU</b> -
<b>TOM</b> -	<b>BRANŻA</b> mostowa

FUNKCJA	ZESPÓŁ PROJEKTOWY	SPECJALNOŚĆ	PODPIS	
Projektanci	mgr inż. Maciej Żuchowicz	MAP/0084/POOM/04	MOSTOWA	
	mgr inż. Rafał Potępa	MAP/0059/PWBM/20	MOSTOWA	
	mgr inż. Tomasz Cwajna	MAP/0195/POOM/10	MOSTOWA	
Sprawdzający	mgr inż. Tomasz Grysiak	MAP/0085/POOM/06	MOSTOWA	
Opracowali	mgr inż. Jakub Kotra inż. Paulina Filipiek inż. Natalia Burnagiel inż. Daniel Serwinowski			

<b>OBIEKT</b> PRZEPUST DROGOWY PD-141	<b>SKALA</b> 1:100
<b>TYTUŁ RYSUNKU</b> Rysunki ogólne	<b>NR RYS.</b> 1.141