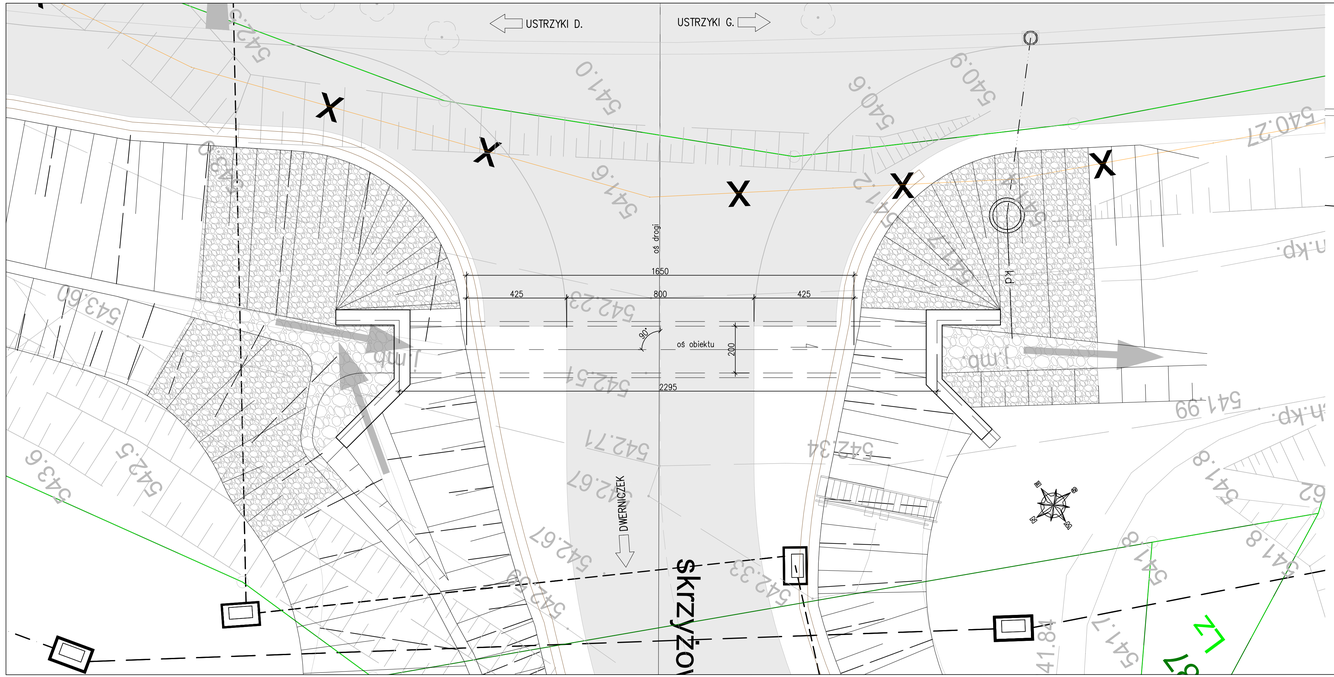

PD–176A Przepust drogowy 30+016.619
Przekrój podłużny

1:100

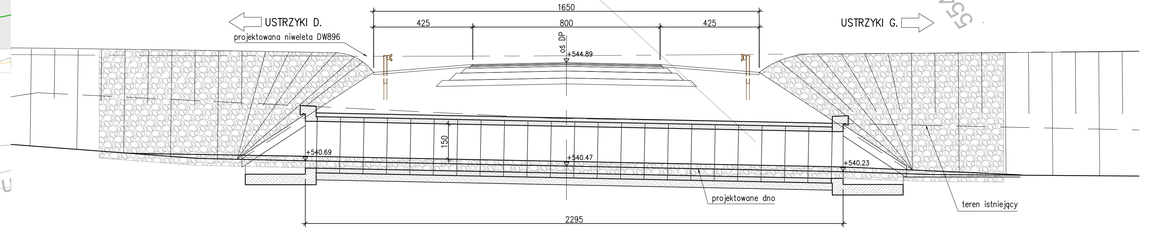

PD–176A Przepust drogowy 30+016.619
Przekrój poprzeczny

1:100

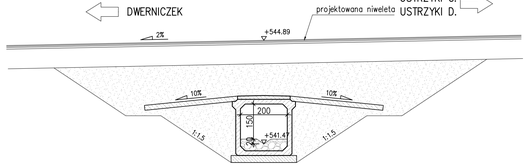

Fundusze Europejskie Program Regionalny | Rzeczpospolita Polska | PODKARPACKIE | Unia Europejska Europejskie Fundusze Strukturalne i Inwestycyjne

INWESTOR
Zarząd Województwa Podkarpackiego w Rzeszowie
al. Łukasza Cieplińskiego 4, 35-010 Rzeszów
reprezentowany przez: **Podkarpacki Zarząd Dróg Wojewódzkich w Rzeszowie**
ul. T. Boya Żeleńskiego 19A, 35-105 Rzeszów • 17 860-94-50 • biuro@pzdw.pl • www.pzdw.pl

JEDNOSTKA PROJEKTOWA

E&C Sp. z o.o.
41-300 Dąbrowa Górnicza
ul. Ks.G. Augustynika 1A/32

ProtechnikCon Sp. z o.o.
31-872 Kraków
os. Dywizjonu 303 20/LU7

ZAMIERZENIE BUDOWLANE
Rozbudowa drogi wojewódzkiej nr 896 Ustrzyki Dolne - Ustrzyki Górne na odcinku od m. Czarna Górna do m. Smolnik od km ok. 15+724 do km ok. 29+095 wraz z odcinkami nawiązania oraz rozbiórką, budową, przebudową niezbędnej infrastruktury technicznej, budowli i urządzeń budowlanych realizowana w ramach zadania "Przebudowa/rozbudowa drogi wojewódzkiej nr 896 Ustrzyki Dolne - Ustrzyki Górne".

ADRES INWESTYCJI: woj. podkarpackie, pow. bieszczadzki, gm. Ustrzyki Dolne, Czarna
DATA: 09.2023

RODZAJ PROJEKTU: PROJEKT KONCEPCYJNY
CZĘŚĆ PROJEKTU: -
TOM: -
BRANŻA: mostowa

FUNKCJA	ZESPÓŁ PROJEKTOWY	SPECJALNOŚĆ	PODPIS
Projektanci	**mgr inż. Maciej Żuchowicz** MAP/0084/POOM/04	MOSTOWA	
	mgr inż. Rafał Potępa MAP/0098/PWBM/20	MOSTOWA	
	mgr inż. Tomasz Cwajna MAP/0195/POOM/10	MOSTOWA	
Sprawdzający	**mgr inż. Tomasz Grysiak** MAP/0085/POOM/06	MOSTOWA	
Opracowali	**mgr inż. Jakub Kotra** **inż. Paulina Filipek** **inż. Natalia Burnagiel** **inż. Daniel Serwinowski**		

OBIEKT: ***PRZEPUST DROGOWY PD-176A***
SKALA: 1:100
TYTUŁ RYSUNKU: **Rysunki ogólne**
REW.
NR RYS.: **1.176A**