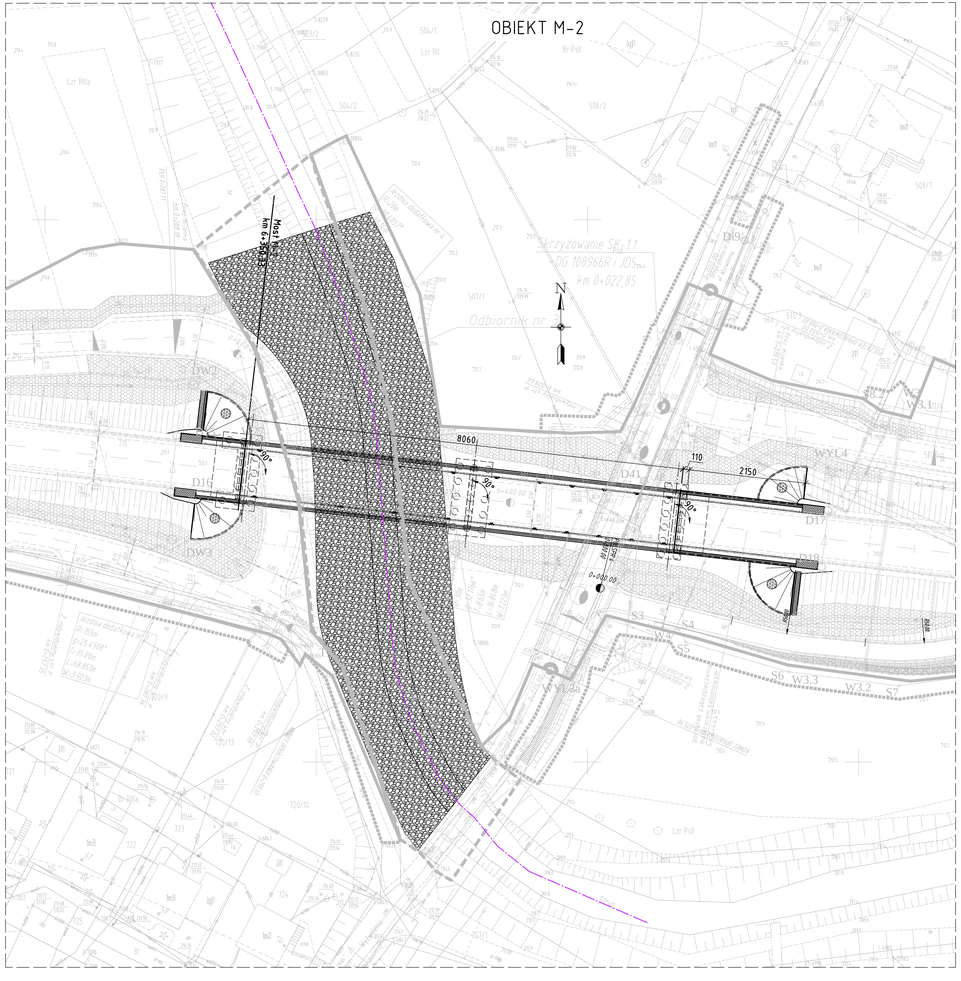

LEGENDA:

- istniejąca oś koryta rowu / cieku
- projektowana oś koryta rowu / cieku
- umocnienia koryta pytami ażurowymi
- umocnienia koryta narzutem kamiennym
- zakres robót regulacyjno - utrzymaniowych koryta

PROMOST CONSULTING
35-307 Rzeszów, ul. Jana Niemierskiego 4
tel. (0-17) 85-79-155, fax (0-17) 85-79-156; http:\\www.promost.pl

Inwestor:
Zarząd Województwa Podkarpackiego

Nazwa inwestycji:
"Rozbudowa i budowa drogi wojewódzkiej nr 878 Stobierna - Rzeszów - Dylągówka od m. Tyczyn do m. Kielnarowa od km około 5+645,74 do km około 7+426,57 wraz z odcinkami nawiązania oraz rozbiórką, budową, przebudową niezbędnej infrastruktury technicznej, budowli i urządzeń budowlanych"

Stadium: PB

Tytuł rysunku:
Plan sytuacyjny obiekty M-1, P1, M-2

Data: 09.2022

BRANŻA MOSTOWA

Skala: 1:500

Projektował:	mgr inż. Dariusz Oboza PDK/0082/PODM/11	
Opracował:	mgr inż. Anna Kaczmarzyk mgr inż. Łukasz Szyfuła	
Sprawdził:	mgr inż. Sabina Pepera PDK/0175/PWOM/17	

Nr rysunku: 2.1