


Schemat ułożenia gazociągu w wykopie (np. w ulicy)

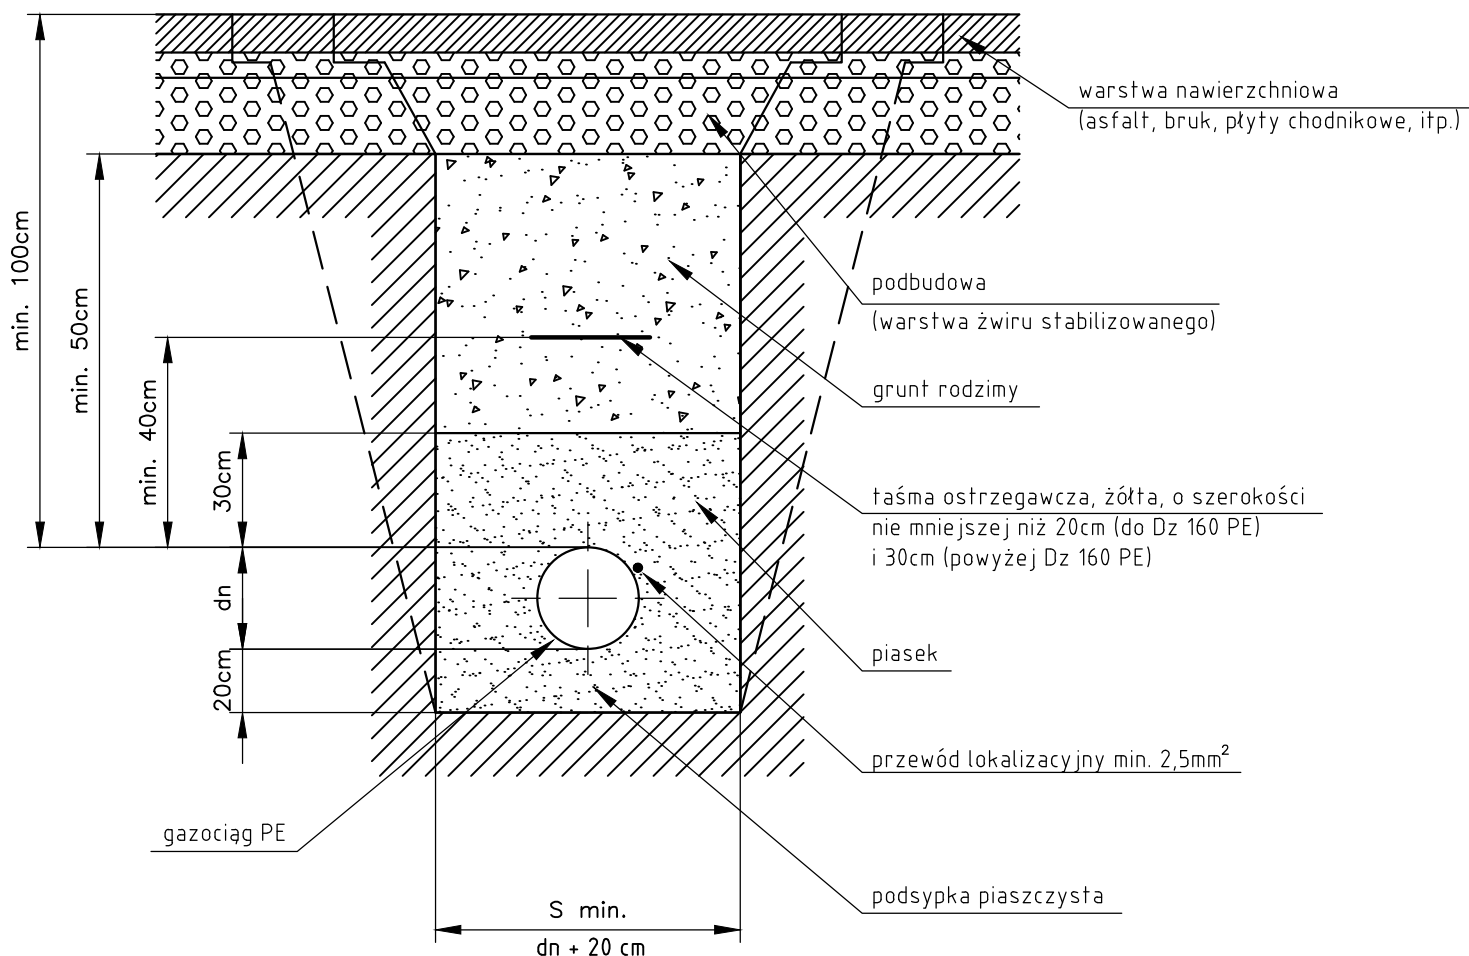

S min. – minimalna szerokość wykopu

PROMOST
CONSULTING

35-307 RZESZÓW, ul. Jana Niemierskiego 4

<http://www.promost.pl>

tel. (0-17) 85-79-155, fax (0-17) 85-79-156; e-mail: biuro@promost.pl

Nazwa inwestycji:

"Rozbudowa i budowa drogi wojewódzkiej nr 878 Stobierna – Rzeszów – Dylągówka od m. Tyczyn do m. Kielnarowa od km około 5+645,74 do km około 7+426,57 wraz z odcinkami nawiązania oraz rozbiórką, budową, przebudową niezbędnej infrastruktury technicznej, budowli i urządzeń budowlanych"

Tytuł rysunku:

Schemat ułożenia gazociągów w wykopie

Inwestor:

Zarząd
Województwa
Podkarpackiego

Stadium:

PT

Data:

09.2022

Skala:

Nr rys:

2

BRANŻA SANITARNA

Projektant:

mgr inż. Andrzej Król
SWK/0169/P00S/09

Opracowujący:

mgr inż. Robert Górecki

Opracowujący:

mgr inż. Marek Grdeń

Sprawdzający:

mgr inż. Emil Markiewicz
SWK/0045/P00S/10