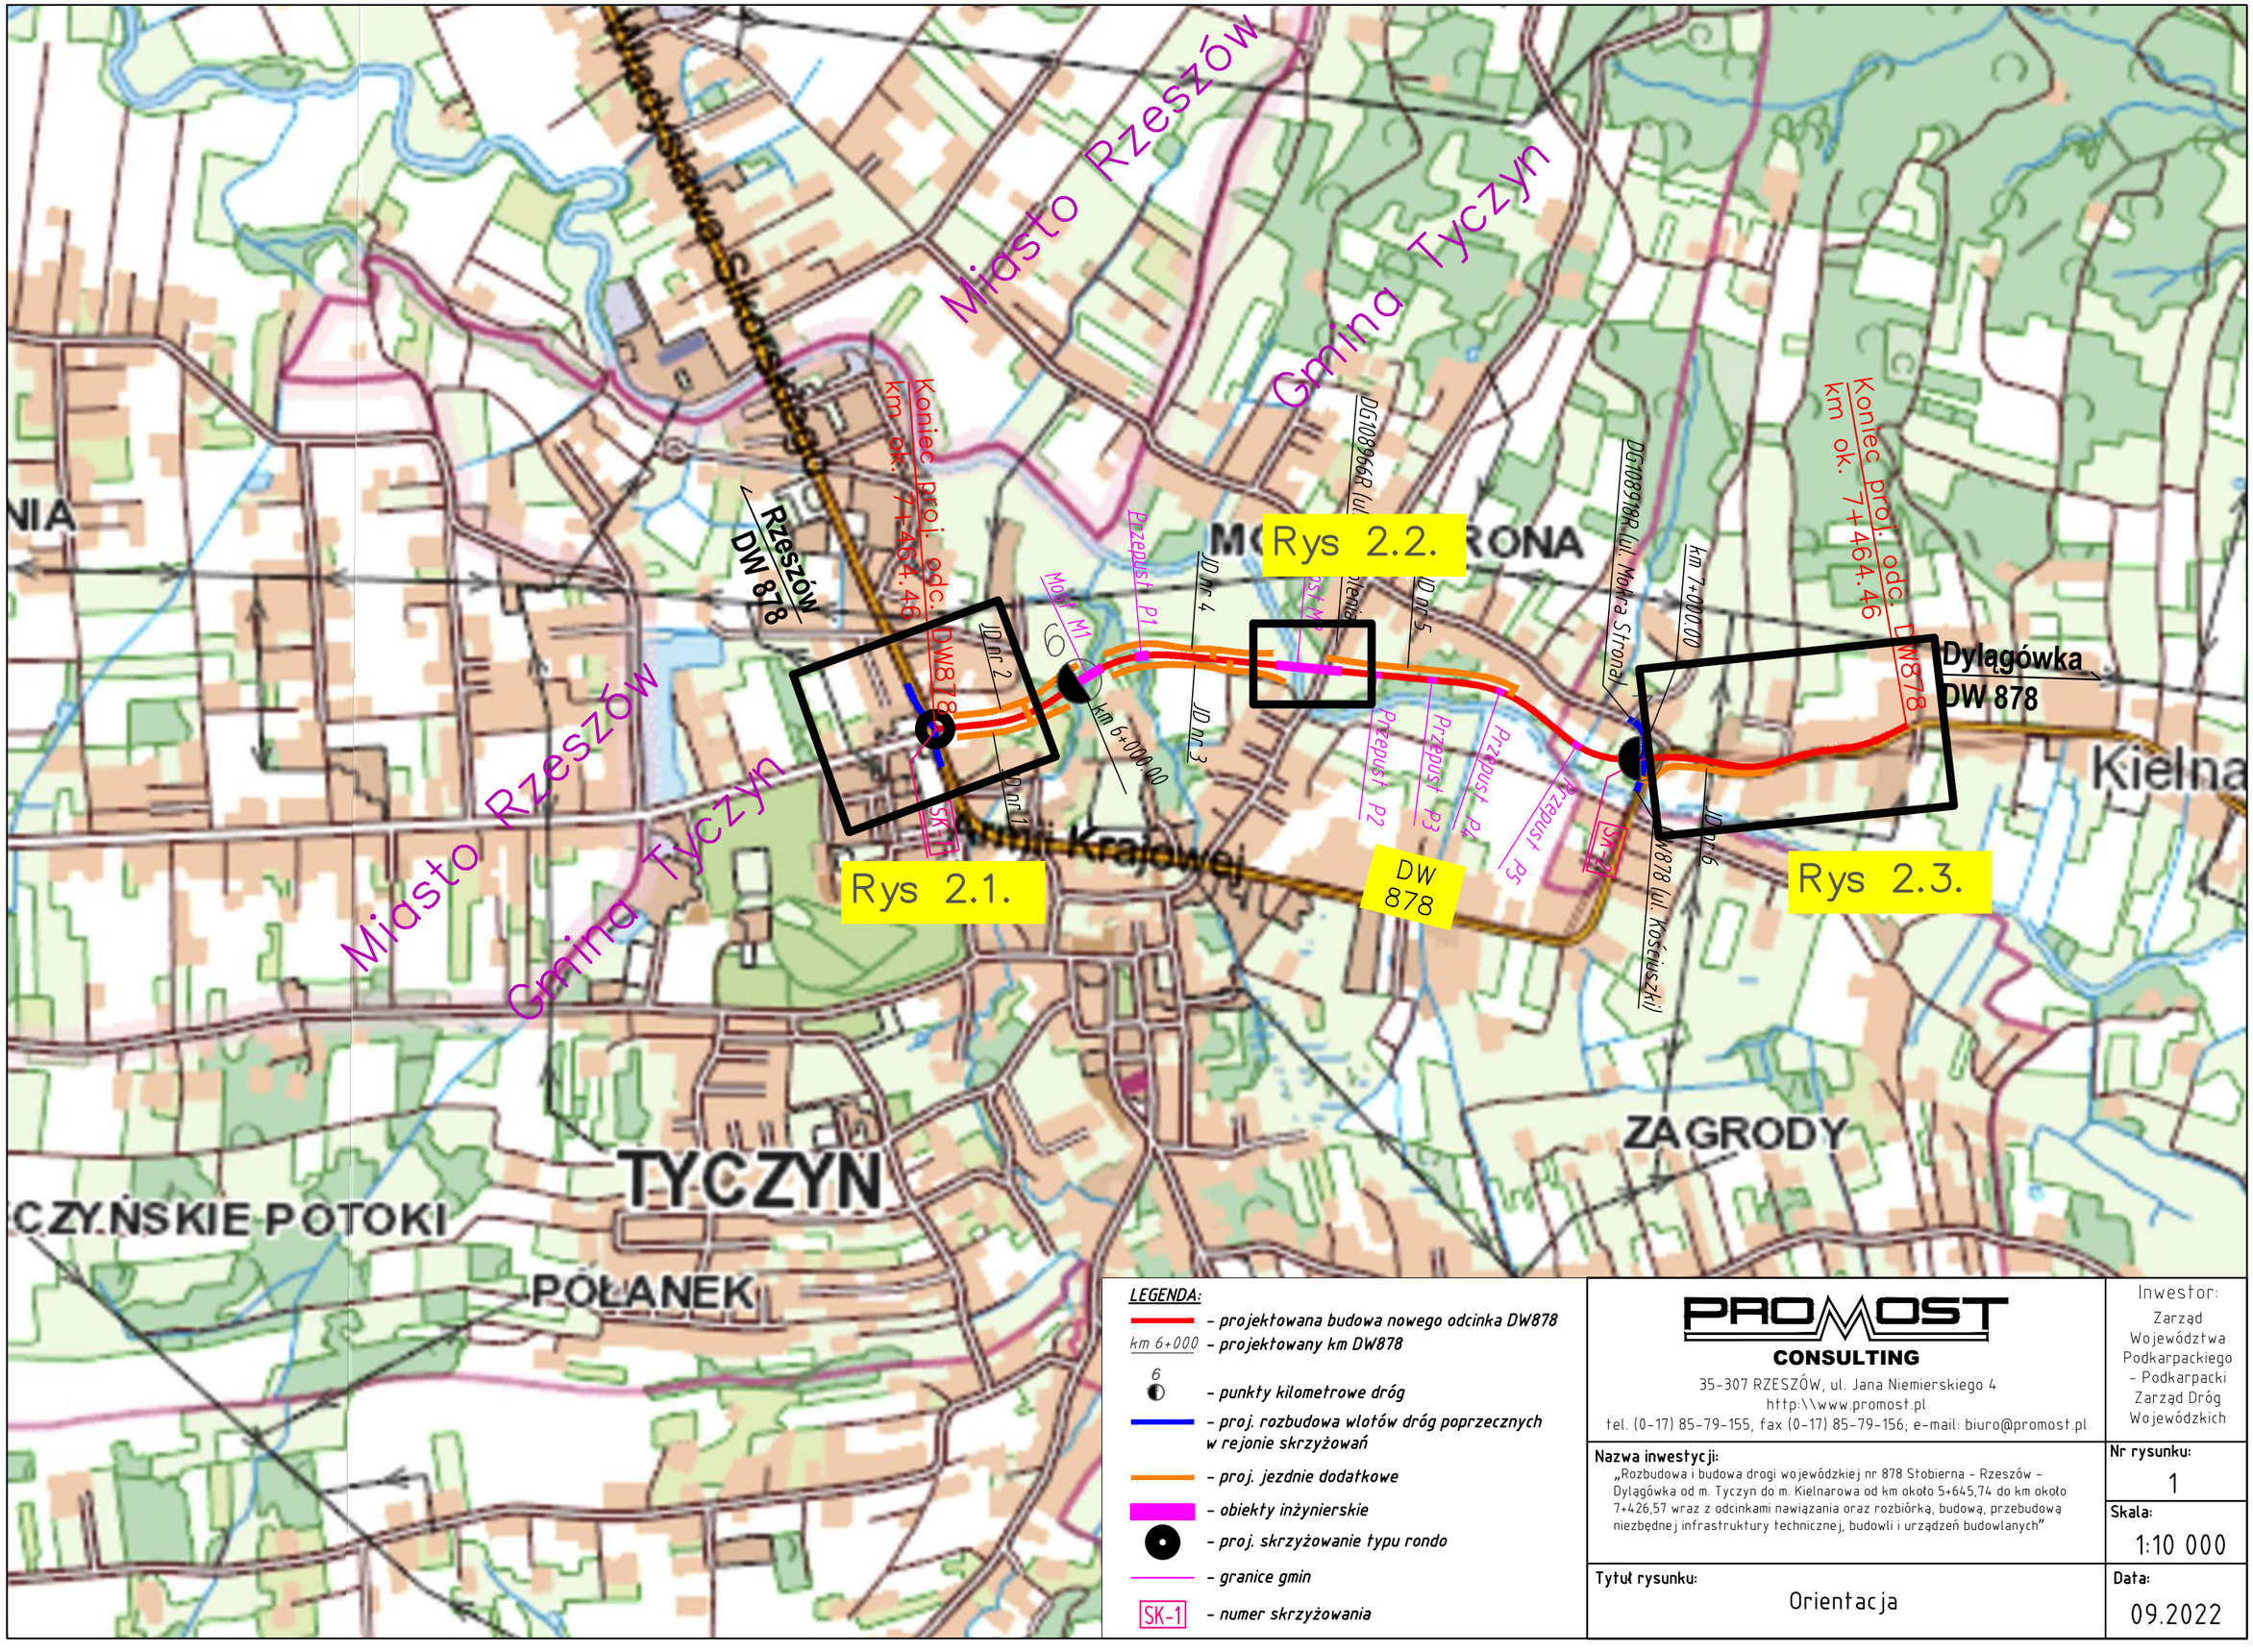

LEGENDA:

- *projektowana budowa nowego odcinka DW878*
- km 6+000 – *projektowany km DW878*
- 6 – *punkty kilometrowe dróg*
- *proj. rozbudowa wlotów dróg poprzecznych w rejonie skrzyżowań*
- *proj. jezdnie dodatkowe*
- *obiekty inżynierskie*
- *proj. skrzyżowanie typu rondo*
- *granice gmin*
- SK-1 – *numer skrzyżowania*

PROMOST CONSULTING
35-307 RZESZÓW, ul. Jana Niemierskiego 4
http:\\www.promost.pl
tel. (0-17) 85-79-155, fax (0-17) 85-79-156; e-mail: biuro@promost.pl

Inwestor:
Zarząd Województwa Podkarpackiego - Podkarpacki Zarząd Dróg Wojewódzkich

Nazwa inwestycji:
„Rozbudowa i budowa drogi wojewódzkiej nr 878 Stobierna – Rzeszów – Dylągówka od m. Tyczyn do m. Kielnarowa od km około 5+645,74 do km około 7+426,57 wraz z odcinkami nawiązania oraz rozbiórką, budową, przebudową niezbędnej infrastruktury technicznej, budowli i urządzeń budowlanych"

Nr rysunku: 1

Skala: 1:10 000

Tytuł rysunku: Orientacja

Data: 09.2022