SCHEMAT NR 7
KONSTRUKCJA OPOROWA
Skala 1:100

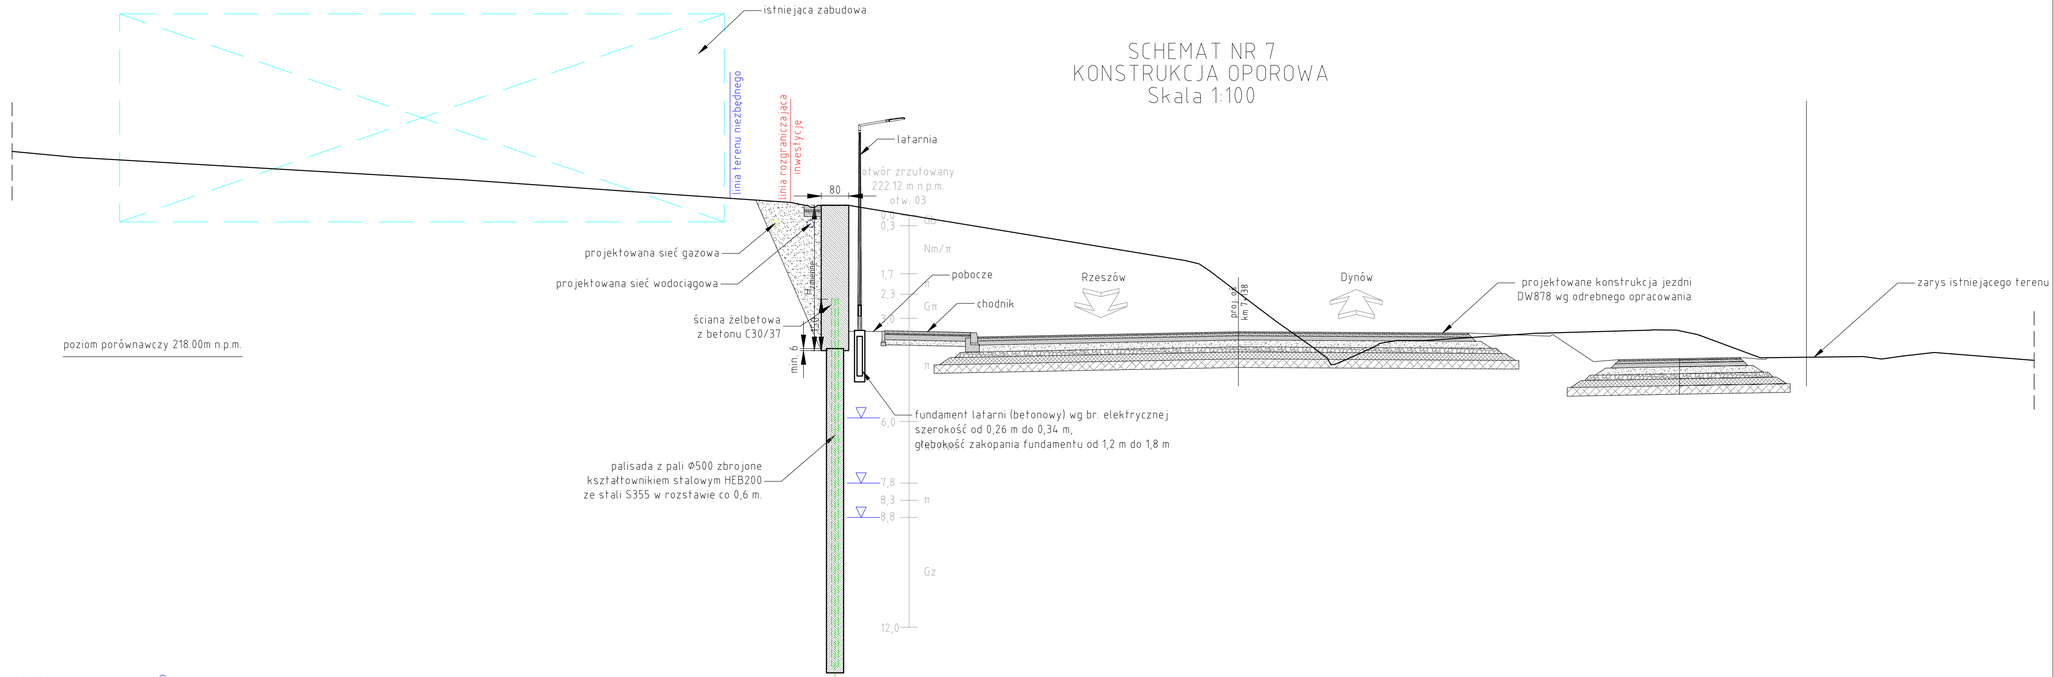

SCHEMAT NR 8
KONSTRUKCJA OPOROWA
Skala 1:100

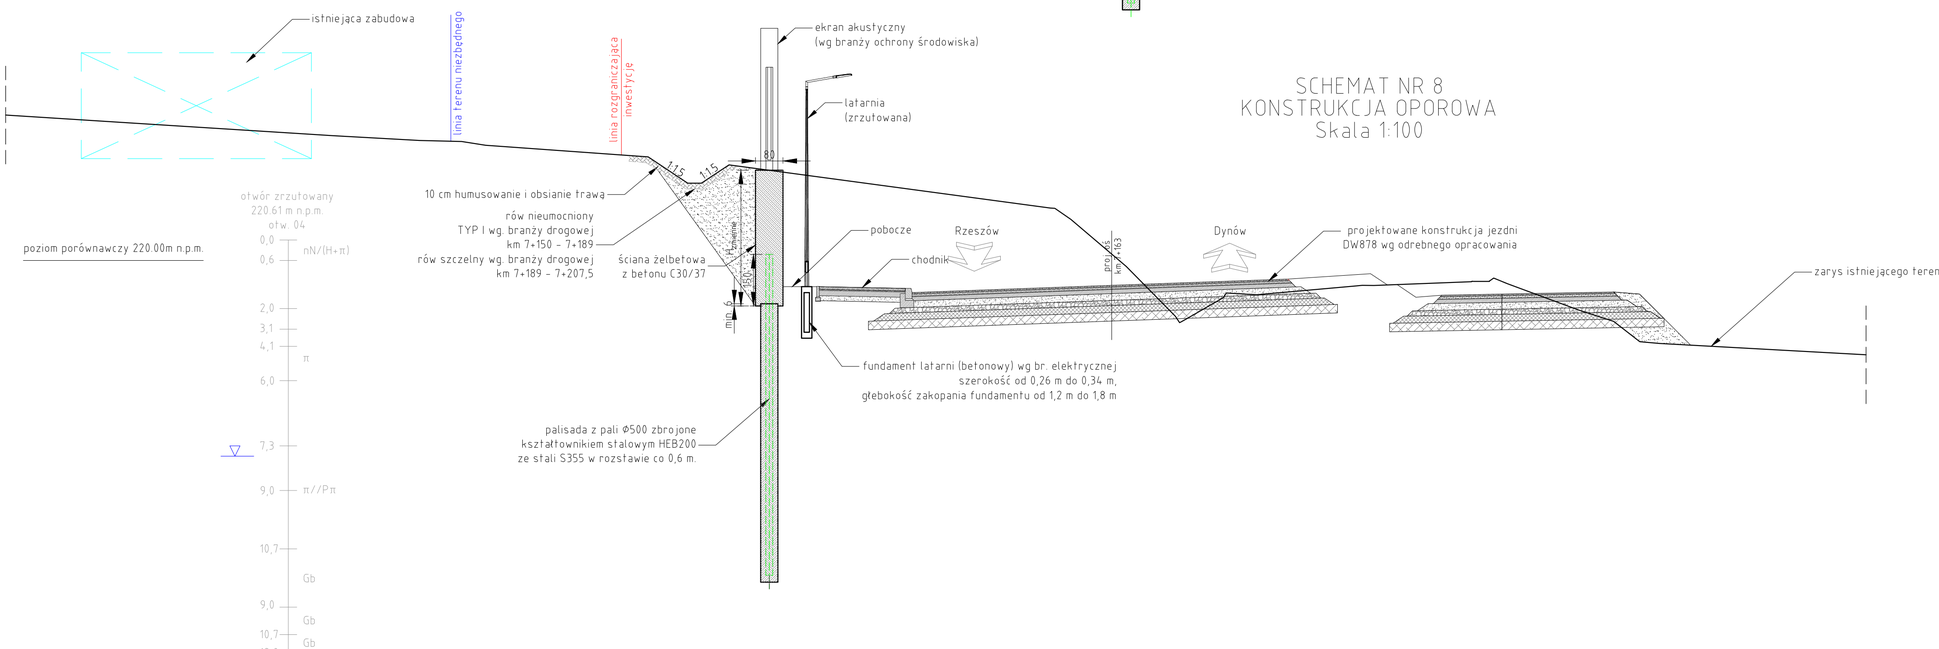

PROMOST CONSULTING 35-307 RZESZÓW, ul. Jana Niemierskiego 4 http:\\www.promost.pl tel. (0-17) 85-79-155, fax (0-17) 85-79-156; e-mail: biuro@promost.pl		Inwestor: Zarząd Województwa Podkarpackiego
Nazwa inwestycji: "Rozbudowa i budowa drogi wojewódzkiej nr 878 Stobierna – Rzeszów – Dylągówka od m. Tyczyn do m. Kielnarowa od km około 5+645,74 do km około 7+426,57 wraz z odcinkami nawiązania oraz rozbiórką, budową, przebudową niezbędnej infrastruktury technicznej, budowli i urządzeń budowlanych"		Stadium: PT
Tytuł rysunku: Schematy konstrukcji oporowej		Data: 09.2022
PROJEKT GEOTECHNICZNY		Skala: 1:100
Projektant:	mgr inż. Grzegorz Domarski PDK/0012/POOK/17 PDK/0288/OWOK/15	Nr rys.: 2.3.
Opracowujący:	mgr inż. Kamil Warchoł	
Sprawdzający:	mgr inż. Ryszard Stokłosa PDK/0086/POOK/03	