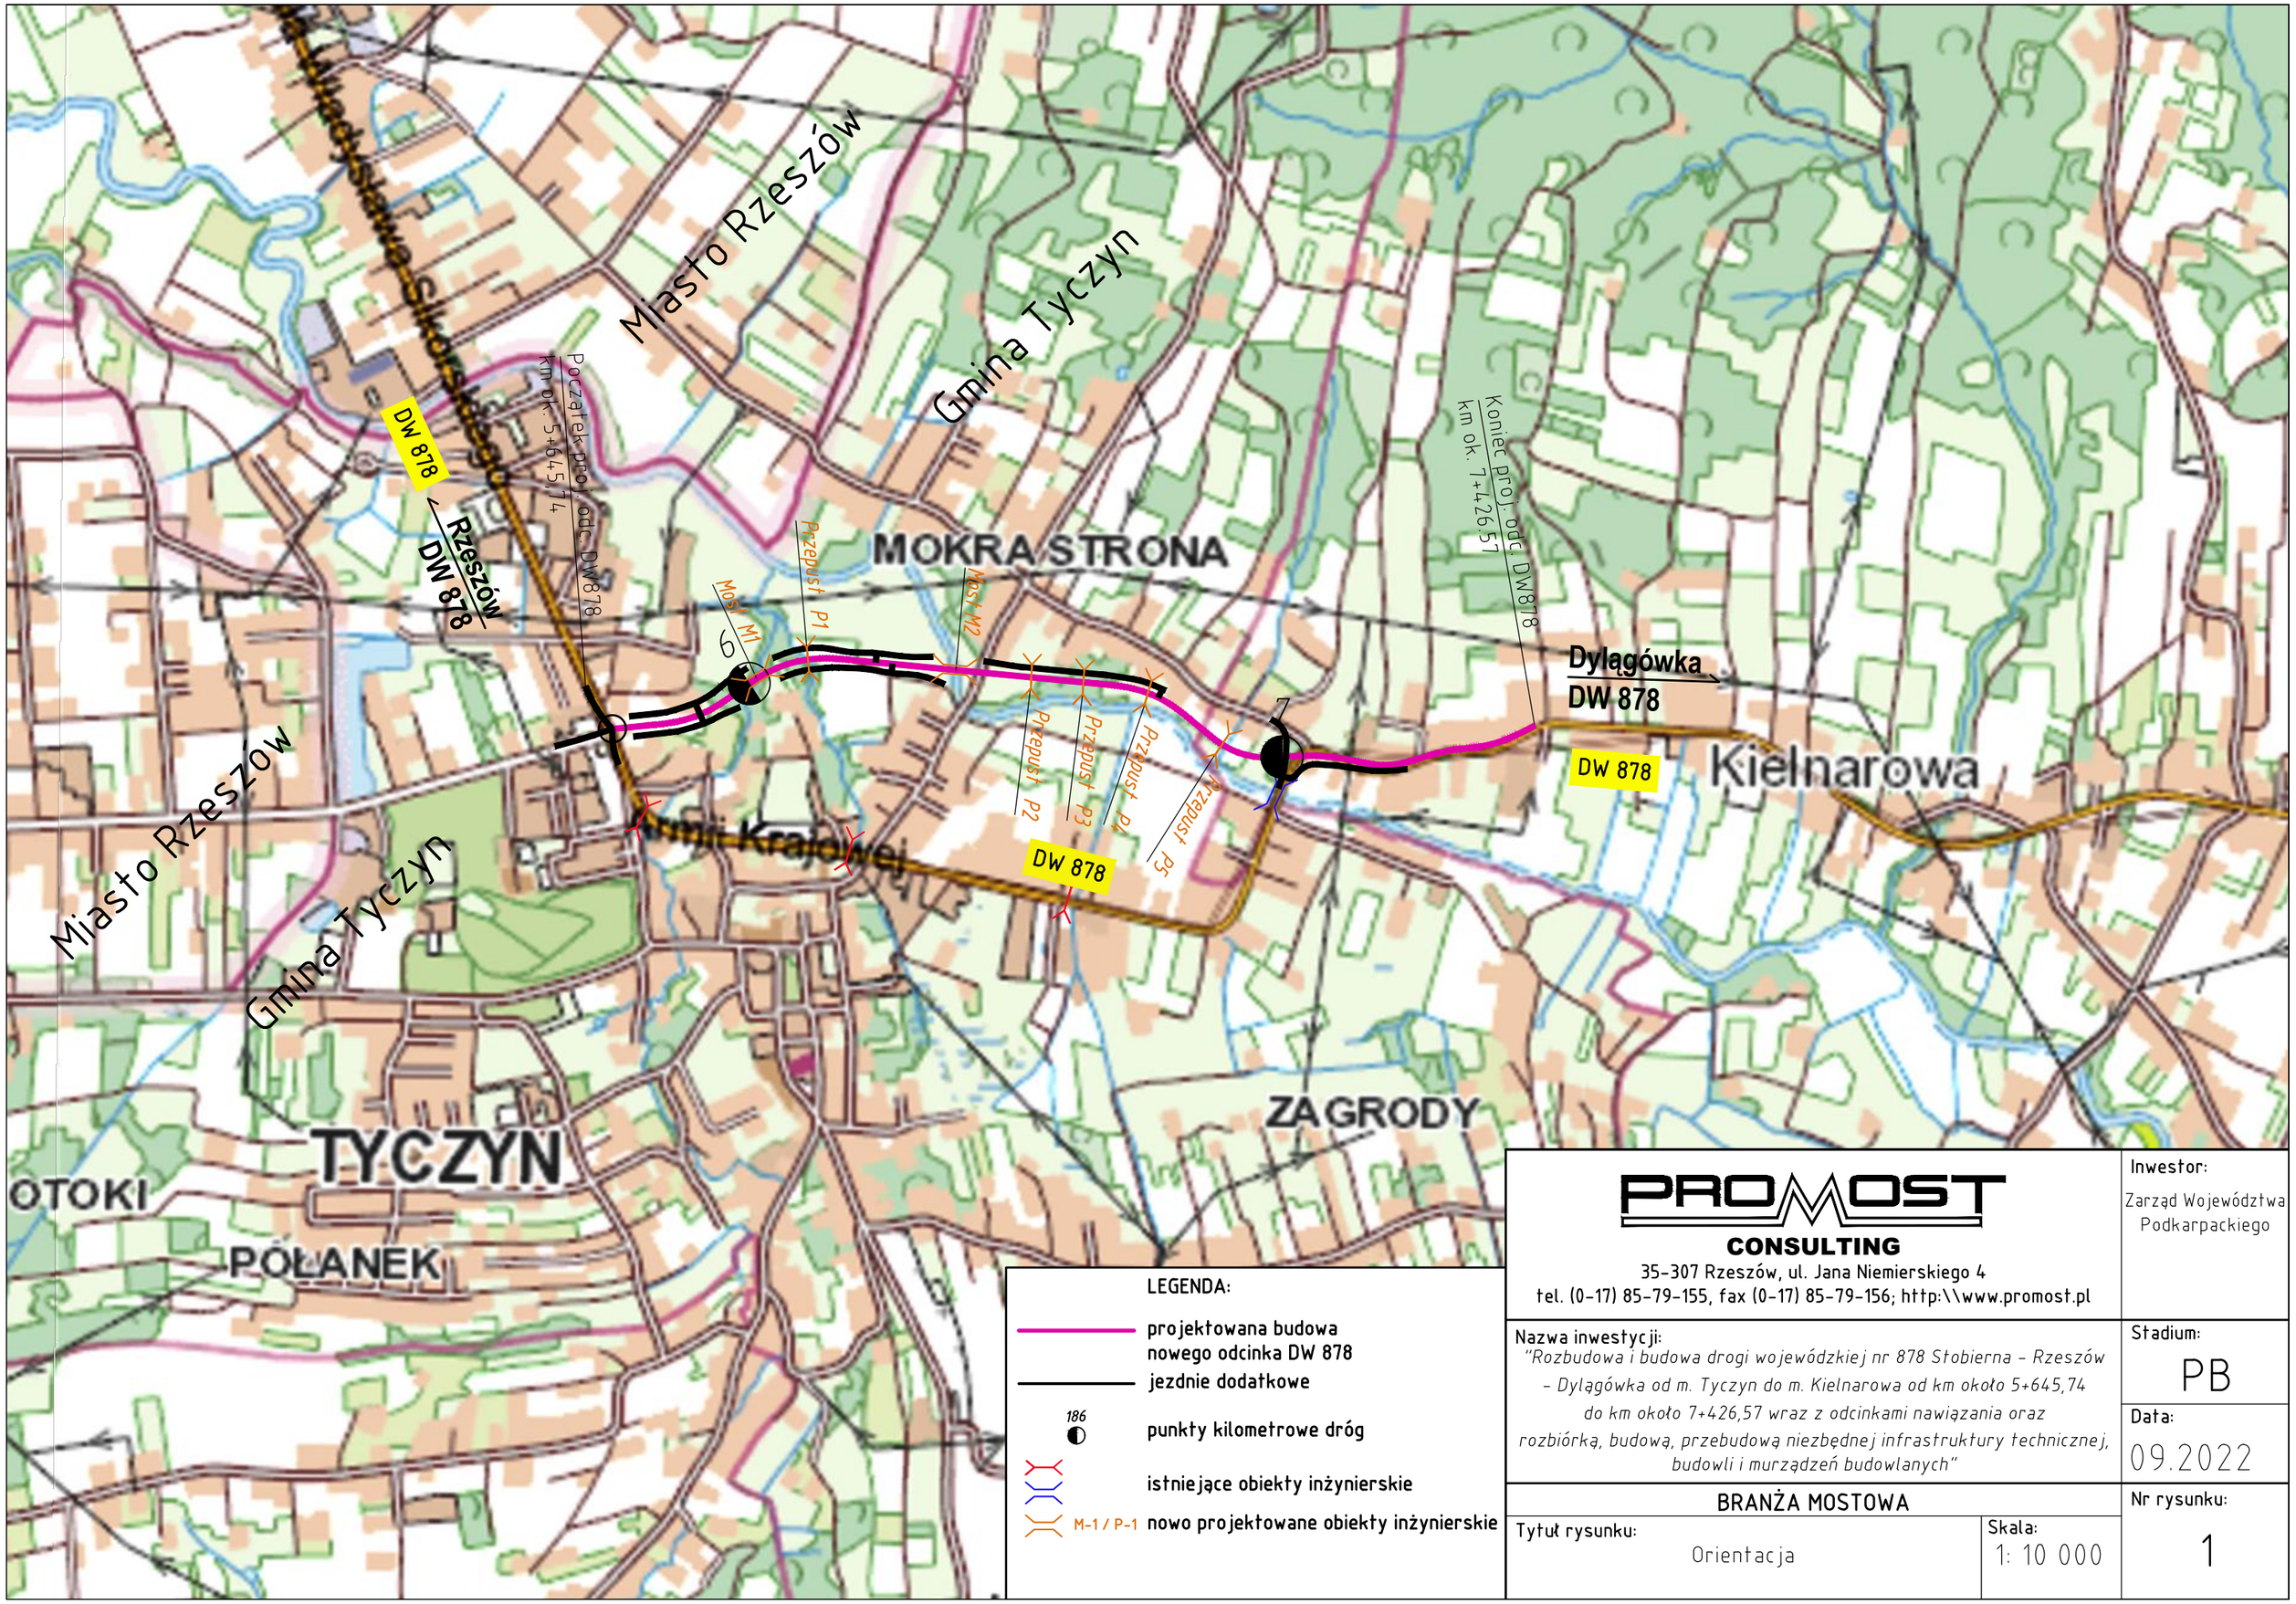

LEGENDA:

- projektowana budowa nowego odcinka DW 878
- jezdnie dodatkowe
- 186 punkty kilometrowe dróg
- istniejące obiekty inżynierskie
- M-1 / P-1 nowo projektowane obiekty inżynierskie

PROMOST CONSULTING
35-307 Rzeszów, ul. Jana Niemierskiego 4
tel. (0-17) 85-79-155, fax (0-17) 85-79-156; http:\\www.promost.pl

Inwestor: Zarząd Województwa Podkarpackiego

Nazwa inwestycji: *"Rozbudowa i budowa drogi wojewódzkiej nr 878 Stobierna - Rzeszów - Dylągówka od m. Tyczyn do m. Kielnarowa od km około 5+645,74 do km około 7+426,57 wraz z odcinkami nawiązania oraz rozbiórką, budową, przebudową niezbędnej infrastruktury technicznej, budowli i murządzeń budowlanych"*

Stadium: PB

Data: 09.2022

BRANŻA MOSTOWA

Tytuł rysunku: Orientacja

Skala: 1: 10 000

Nr rysunku: 1