
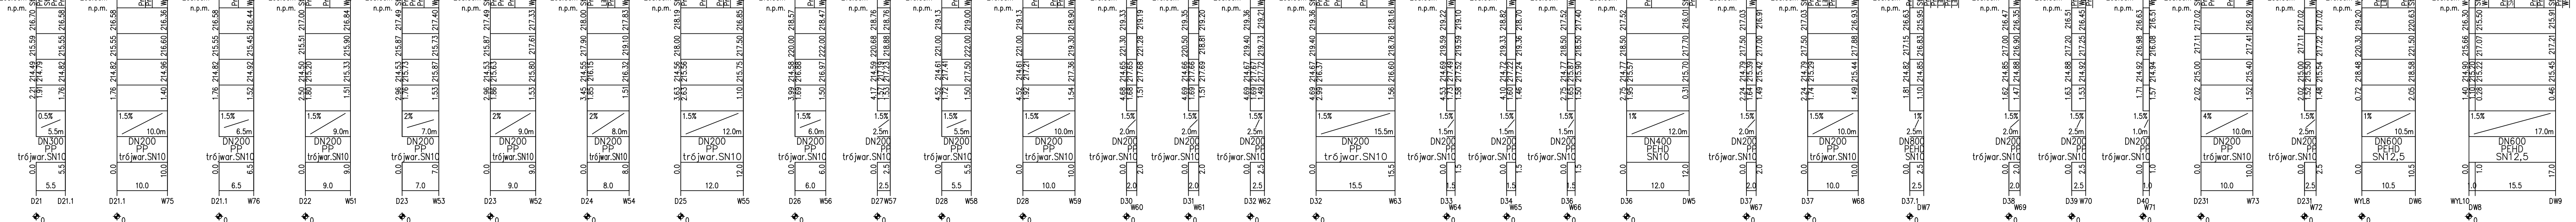


POZIOM PORÓWNAWCZY	210.00 m n.p.m.
RZĘDNA TERENU PROJ.	
RZĘDNA TERENU ISTN.	
RZĘDNA DNA KANAU	
ZAGŁĘBIENIE DNA KANAU	
SPADKI, DŁUGOŚCI	
ŚREDNICA, MATERIAŁ	DN1200 PEHD SN10 L=131.5m
ODLEGŁOŚCI	
HEKTOMETRY	

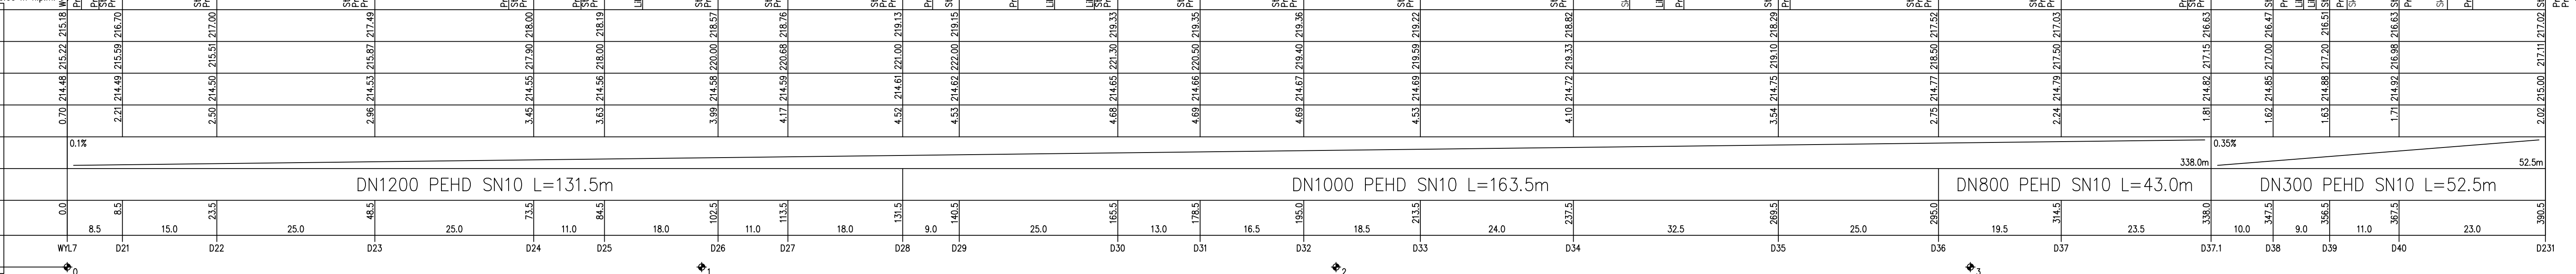

<b>PROMOST</b> CONSULTING 35-307 RZESZÓW, ul. Jana Niezłomnego 4 tel. (0-17) 85-79-155, fax (0-17) 85-79-156; e-mail: biuro@promost.pl http://www.promost.pl	Investor: Zarząd Województwa Podkarpackiego
Nazwa inwestycji:	Stadium P1
Data 09.2022	
Skala: 1:100/500	
Nr rys: 1.3	
Tytuł rysunku: Profilę podłożne kanalizacji deszczowej	
BRANŻA SANITARNA	
Projektant: mgr inż. Andrzej Król SWK/0169/P005/09	
Opracowujący: mgr inż. Robert Górecki	
Opracowujący: mgr inż. Marek Grdeń	
Sprawdzający: mgr inż. Emil Markiewicz SWK/0045/P005/10	