


Szczegół studni kanalizacyjnej kaskadowej DN1200

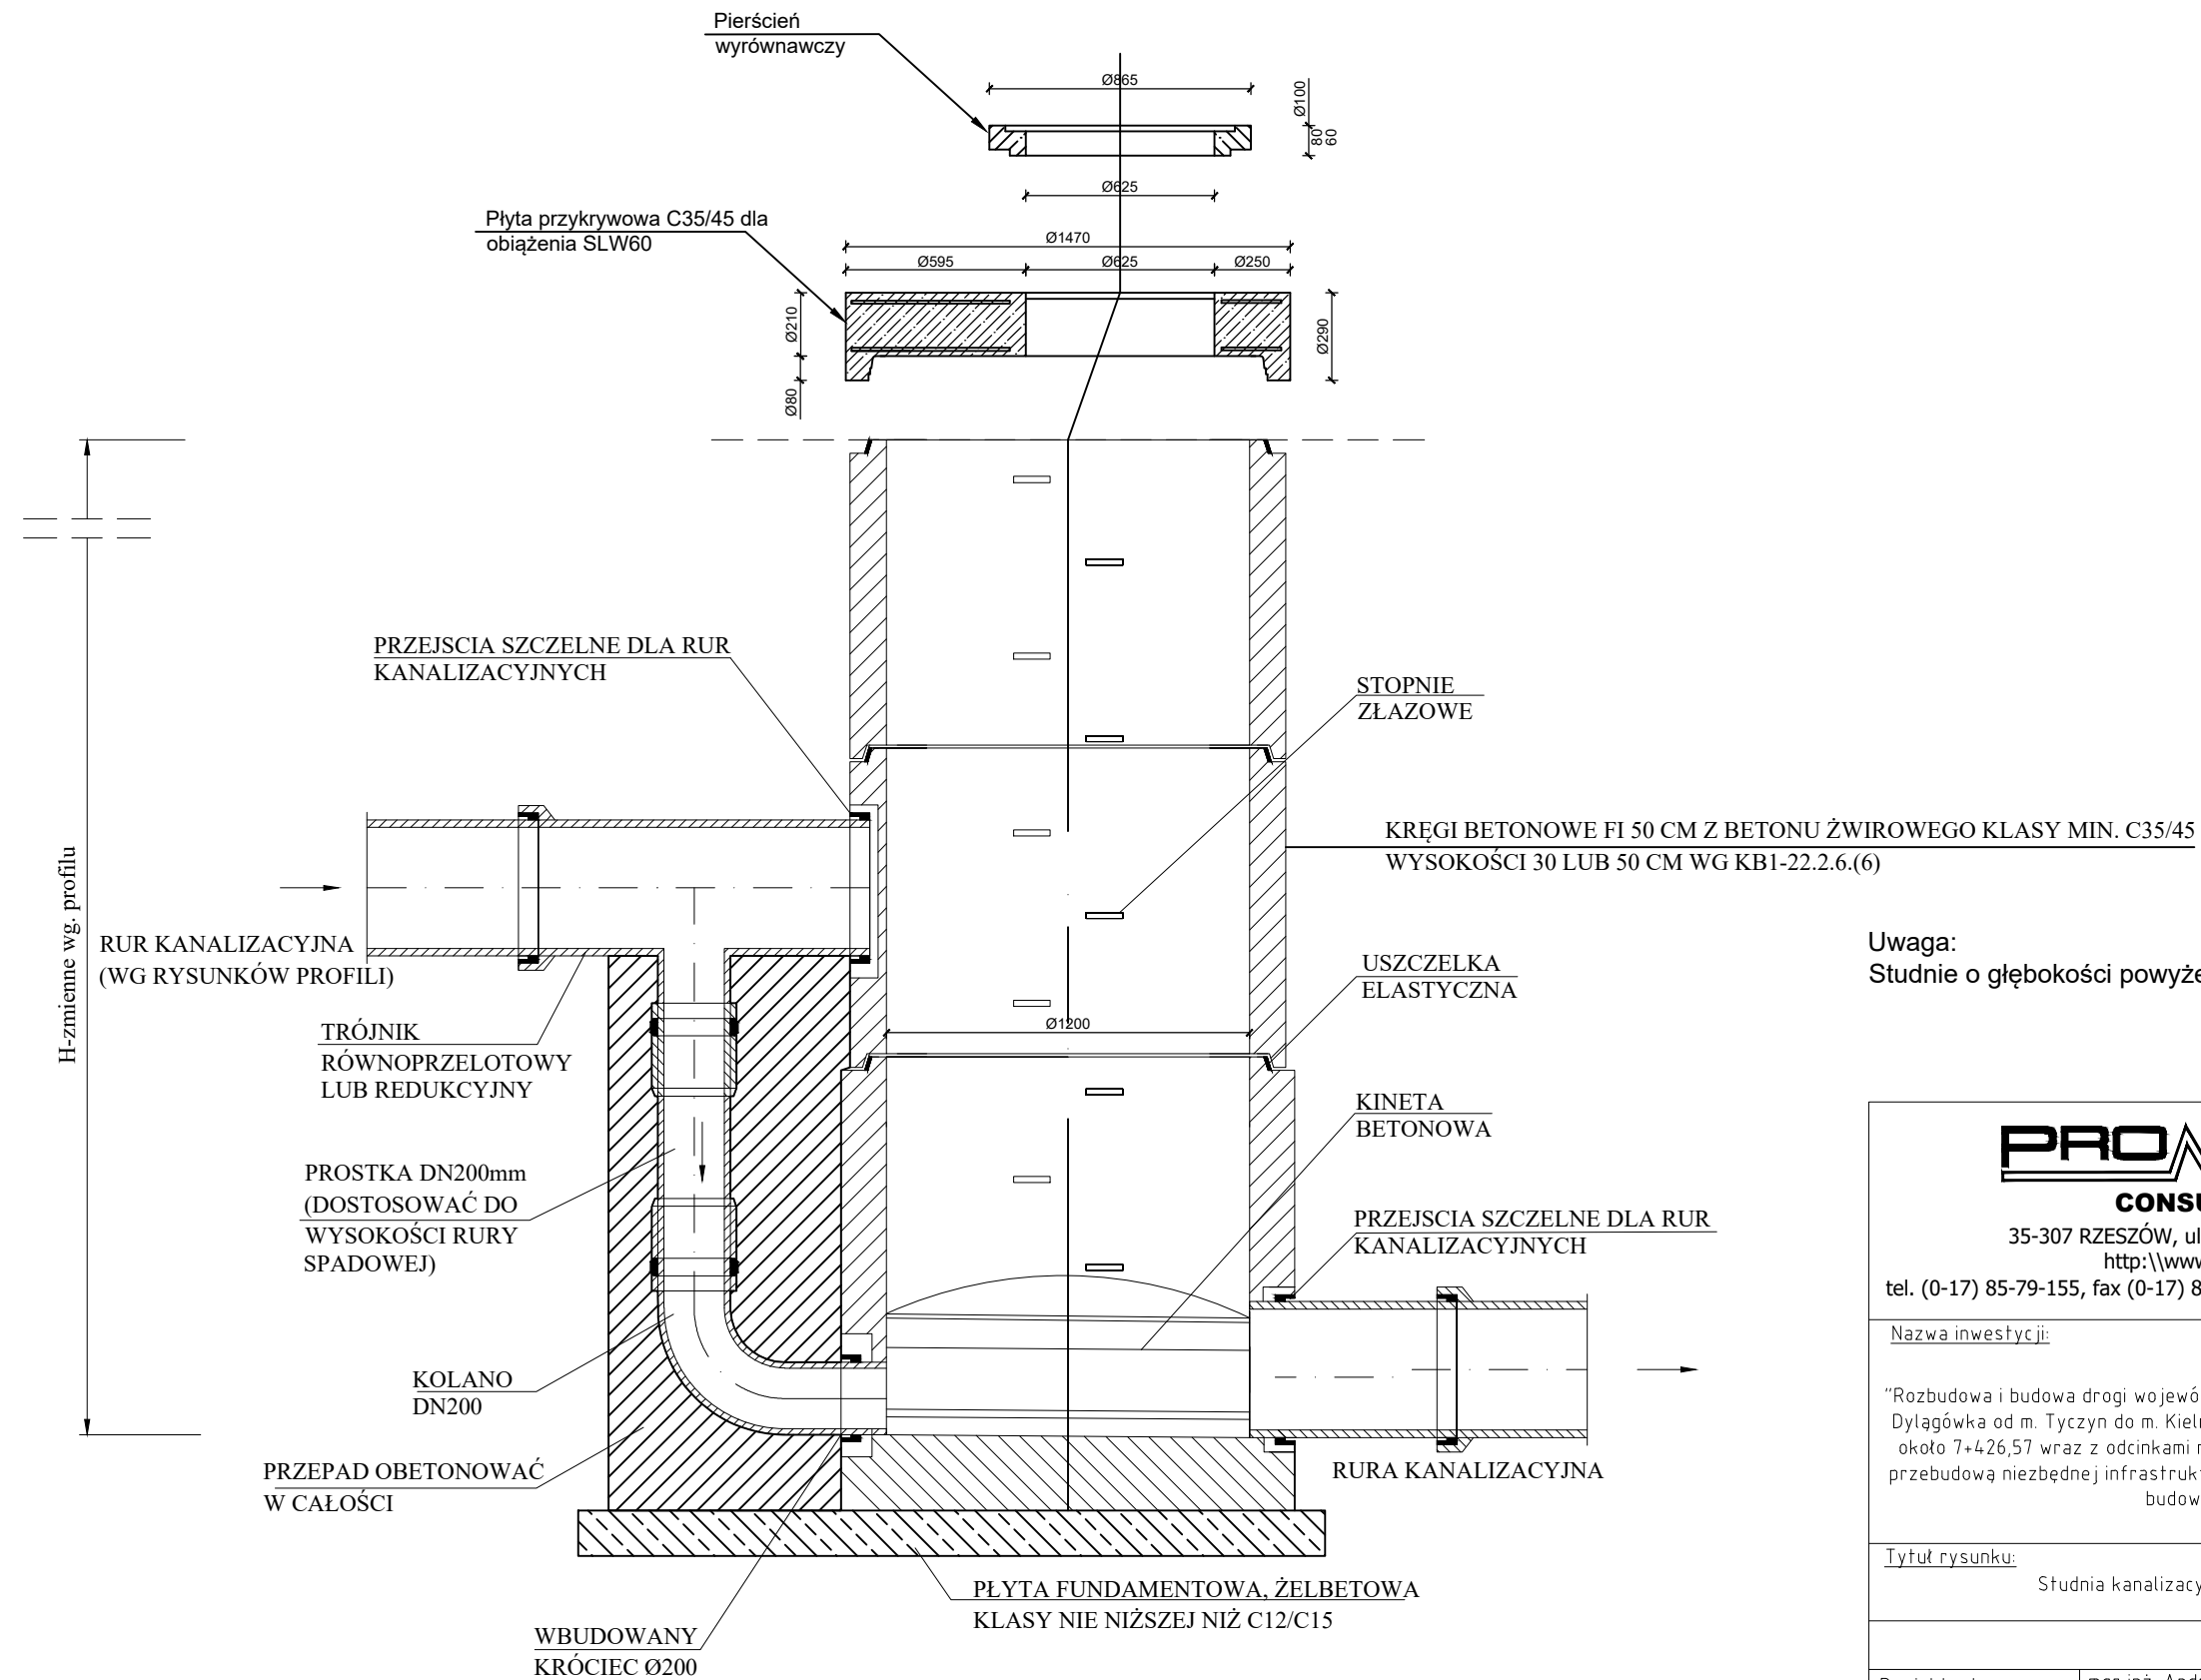

Uwaga:
Studnie o głębokości powyżej 3.0 m muszą posiadać kominy

 <p>PROMOST CONSULTING</p> <p>35-307 RZESZÓW, ul. Jana Niemierskiego 4 tel.: (0-17) 85-79-155, fax (0-17) 85-79-156; e-mail: biuro@promost.pl</p>		<p>Inwestor:</p> <p>Zarząd Województwa Podkarpackiego</p>
<p><u>Nazwa inwestycji:</u></p> <p>“Rozbudowa i budowa drogi wojewódzkiej nr 878 Stobierna - Rzeszów - Dylągówka od m. Tyczyn do m. Kielnarowa od km około 5+645,74 do km około 7+426,57 wraz z odcinkami nawiązania oraz rozbiórką, budową, przebudową niezbędnej infrastruktury technicznej, budowli i urządzeń budowlanych”</p>		<p>Stadium: PT</p> <p>Data: 09.2022</p> <p>Skala: ---</p>
<p><u>Tytuł rysunku:</u></p> <p>Studnia kanalizacyjna kaskadowa DN1200</p>		<p>Nr rys: 5</p>
<p align="center">BRAŃZA SANITARNA</p>		
Projektant:	mgr inż. Andrzej Król SWK/0169/P00S/09	
Opracowujący:	mgr inż. Robert Górecki	
Opracowujący:	mgr inż. Marek Grdeń	
Sprawdzający:	mgr inż. Emil Markiewicz SWK/0045/P00S/10	