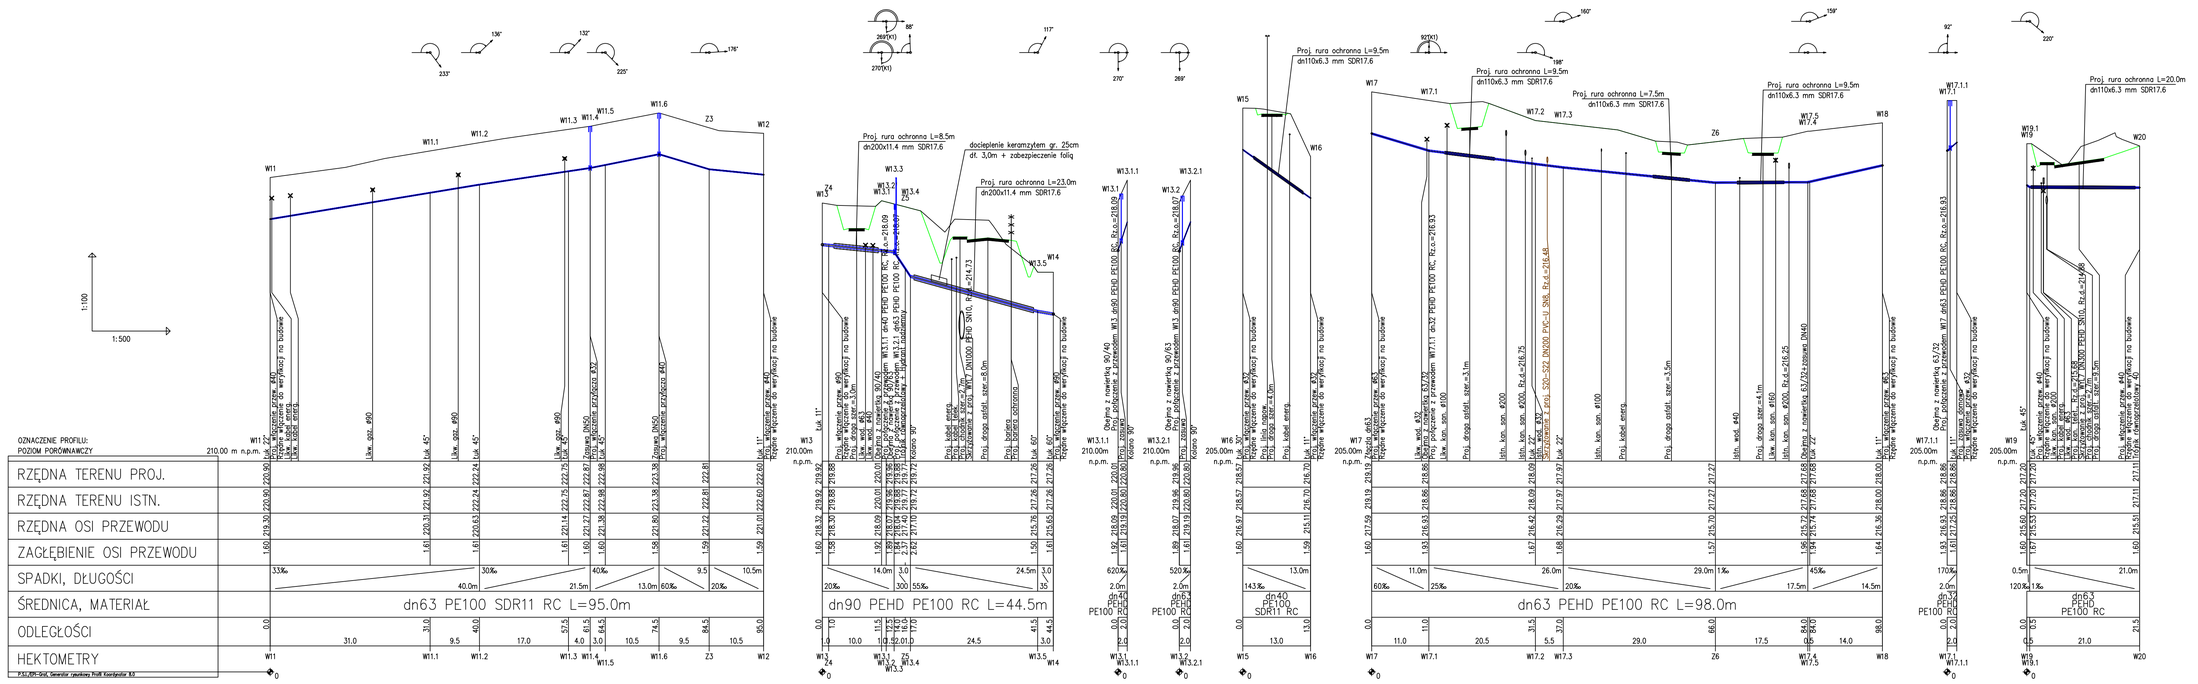

PROMOST
CONSULTING
35-307 RZESZÓW, ul. Jana Niemierskiego 4
http://www.promost.pl
tel. (0-17) 85-79-155, fax (0-17) 85-79-156; e-mail: biuro@promost.pl

Inwestor:
Zarząd Województwa Podkarpackiego

Nazwa inwestycji:
"Rozbudowa i budowa drogi wojewódzkiej nr 878 Stobierna - Rzeszów - Dylągówka od m. Tyczyn do m. Kielnarowa od km około 5+645,74 do km około 7+426,57 wraz z odcinkami nawiązania oraz rozbiórką, budową, przebudową niezbędnej infrastruktury technicznej, budowli i urządzeń budowlanych"

Stadium: PT
Data: 09.2022
Skala: 1:100/500
Nr rys.: 12

Tytuł rysunku:
Profile podłużne wodociągów

BRANŻA SANITARNA

Projektant:	mgr inż. Andrzej Król SWK/0369/PDOS/09	
Opracowujący:	mgr inż. Robert Górecki	
Opracowujący:	mgr inż. Marek Grdeń	
Sprawdzający:	mgr inż. Emil Markiewicz SWK/0345/PDOS/09	