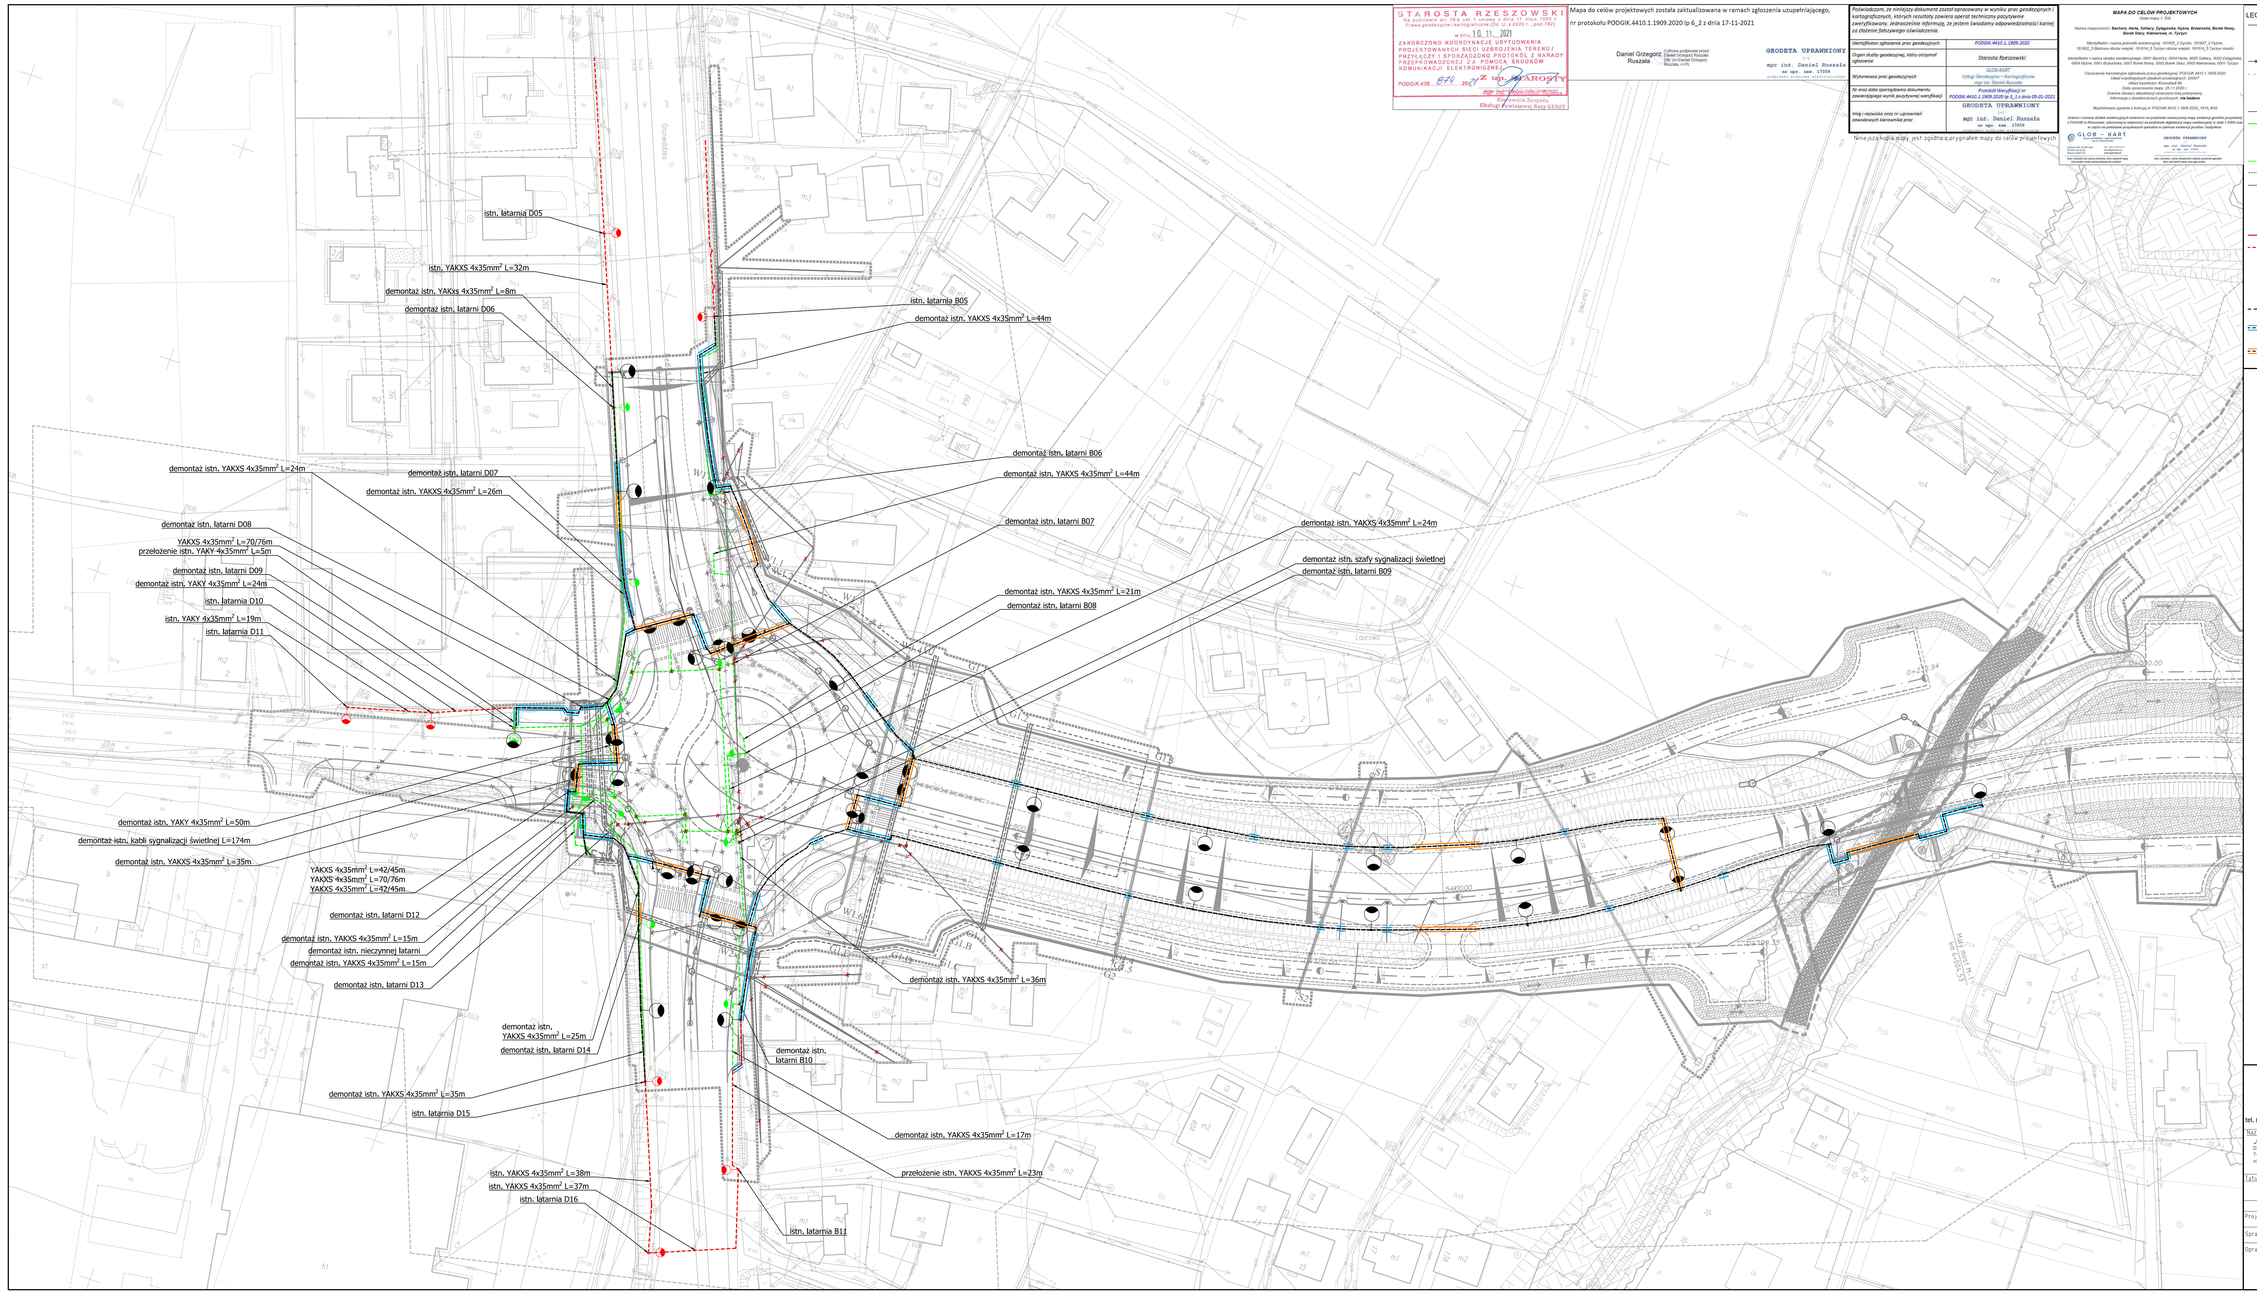
istn. latarnia D05
istn. YAKXS 4x35mm² L=32m
demontaż istn. YAKXS 4x35mm² L=8m
demontaż istn. latarni D06
istn. latarnia B05
demontaż istn. YAKXS 4x35mm² L=44m
demontaż istn. YAKXS 4x35mm² L=24m
demontaż istn. latarni D07
demontaż istn. YAKXS 4x35mm² L=26m
demontaż istn. latarni B06
demontaż istn. YAKXS 4x35mm² L=44m
demontaż istn. latarni D08
YAKXS 4x35mm² L=70/76m
przełożenie istn. YAKY 4x35mm² L=5m
demontaż istn. latarni D09
demontaż istn. YAKY 4x35mm² L=24m
istn. latarnia D10
istn. YAKY 4x35mm² L=19m
istn. latarnia D11
demontaż istn. latarni B07
demontaż istn. YAKXS 4x35mm² L=24m
demontaż istn. szafy sygnalizacji świetlnej
demontaż istn. latarni B09
demontaż istn. YAKXS 4x35mm² L=21m
demontaż istn. latarni B08
demontaż istn. YAKY 4x35mm² L=50m
demontaż istn. kabli sygnalizacji świetlnej L=174m
demontaż istn. YAKXS 4x35mm² L=35m
YAKXS 4x35mm² L=42/45m
YAKXS 4x35mm² L=70/76m
YAKXS 4x35mm² L=42/45m
demontaż istn. latarni D12
demontaż istn. YAKXS 4x35mm² L=15m
demontaż istn. nieczynnej latarni
demontaż istn. YAKXS 4x35mm² L=15m
demontaż istn. latarni D13
demontaż istn. YAKXS 4x35mm² L=36m
demontaż istn. YAKXS 4x35mm² L=25m
demontaż istn. latarni D14
demontaż istn. latarni B10
demontaż istn. YAKXS 4x35mm² L=35m
istn. latarnia D15
demontaż istn. YAKXS 4x35mm² L=17m
przełożenie istn. YAKXS 4x35mm² L=23m
istn. YAKXS 4x35mm² L=38m
istn. YAKXS 4x35mm² L=37m
istn. latarnia D16
istn. latarnia B11
S7
S52
Laurowa
Jaworowa
Wiśniowa
Wiśniowa 2
Wiśniowa 3
Wiśniowa