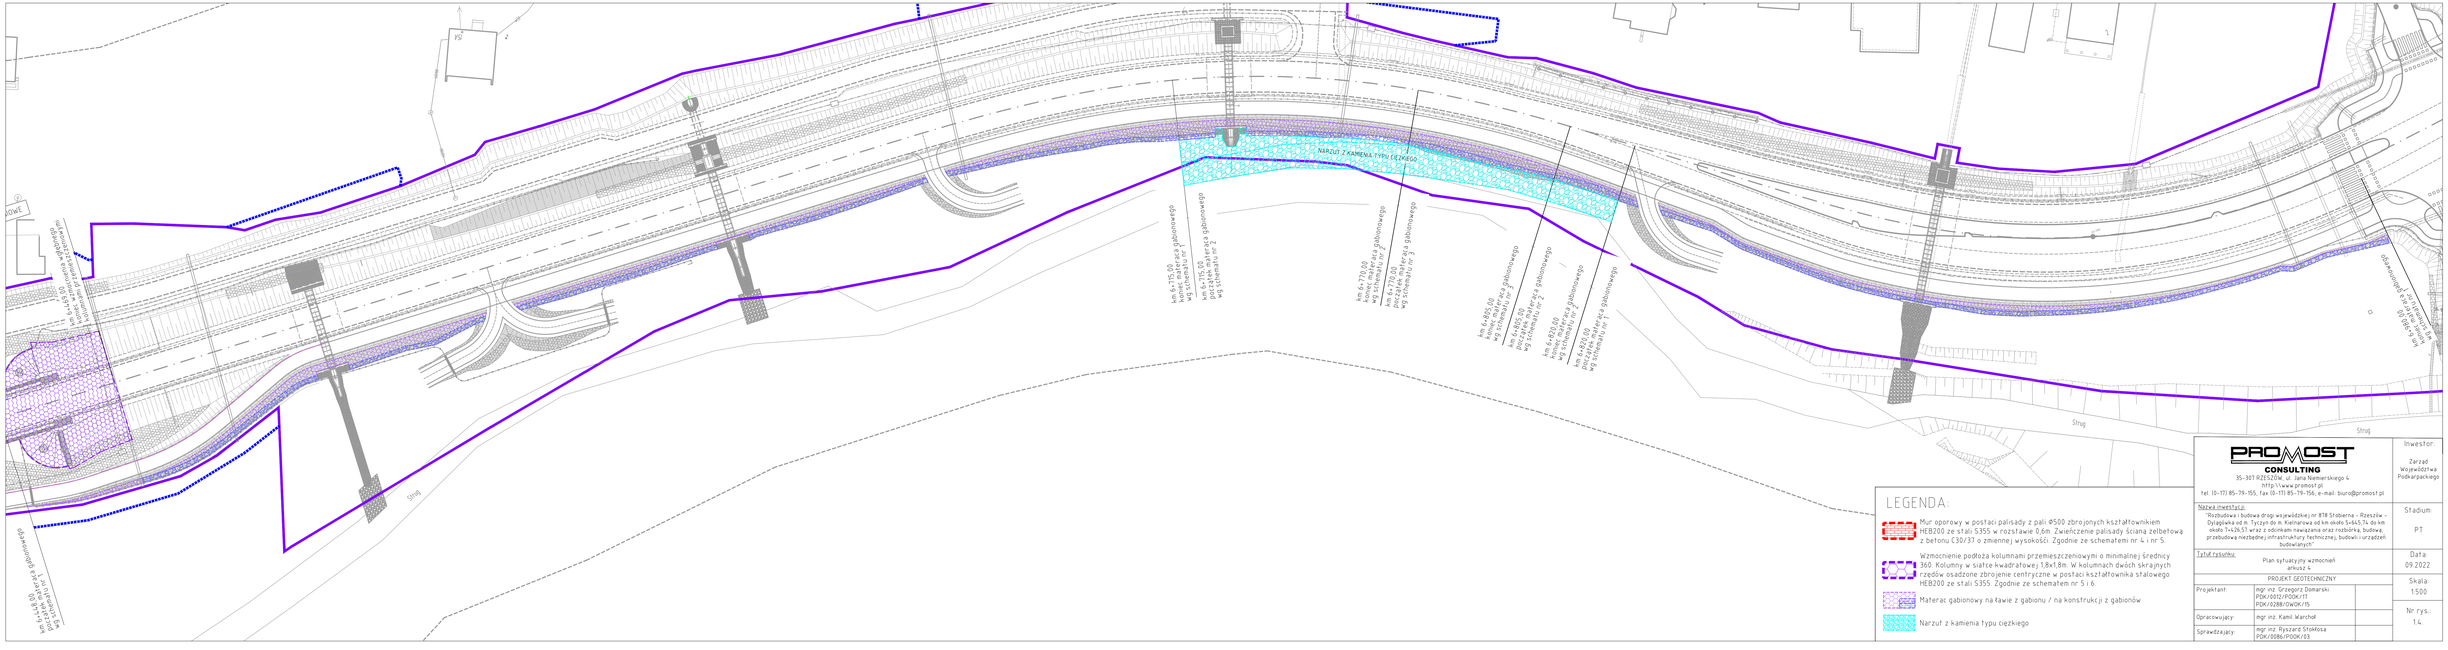

LEGENDA:

- Mur oporowy w postaci palisady z pali Ø500 zbrojonych kształtownikiem HEB200 ze stali S355 w rozstawie 0,6m. Zwieńczenie palisady ściana żelbetowa z betonu C30/37 o zmiennej wysokości. Zgodnie ze schematami nr 4 i nr 5.
- Wzmocnienie podłoża kolumnami przeniesczeniowymi o minimalnej średnicy 360. Kolumny w siatce kwadratowej 1,8x1,8m. W kolumnach dwóch skrajnych rzędów osadzone zbrojenie centryczne w postaci kształtownika stalowego HEB200 ze stali S355. Zgodnie ze schematem nr 5 i 6.
- Materac gabionowy na ławie z gabionu / na konstrukcji z gabionów
- Narzut z kamienia typu ciężkiego

PROMOST CONSULTING 35-307 RZESZÓW, ul. Jana Nowmarskiego 4 http:\\www.promost.pl tel. (0-17) 85-79-155, fax (0-17) 85-79-156, e-mail: biuro@promost.pl	Inwestor: Zarząd Województwa Podkarpackiego
Nazwa inwestycji: "Rozbudowa i budowa dróg wojewódzkiej nr 878 Sfobierna – Rzeszów – Dylągówka od m. Tyczyn do m. Kielnarowa od km około 5+445,74 do km około 7+426,57 wraz z odnkiem nawiązania oraz rozbiórka, budowa, przebudowa niezbędnej infrastruktury technicznej, budowli i urządzeń budowlanych"	Stadium: PT
Tytuł rysunku: Plan sytuacyjny wzmocnień arkusz 4.	Data: 09.2022
PROJEKT GEOTECHNICZNY	Skala: 1:500
Projektant: mgr inż. Grzegorz Domarski PDK/0012/PODK/17 PDK/0288/OWOK/15	Nr rys.: 14.
Opracowujący: mgr inż. Kamil Warchoł	
Sprawdzający: mgr inż. Ryszard Stokłosa PDK/0086/PODK/03	