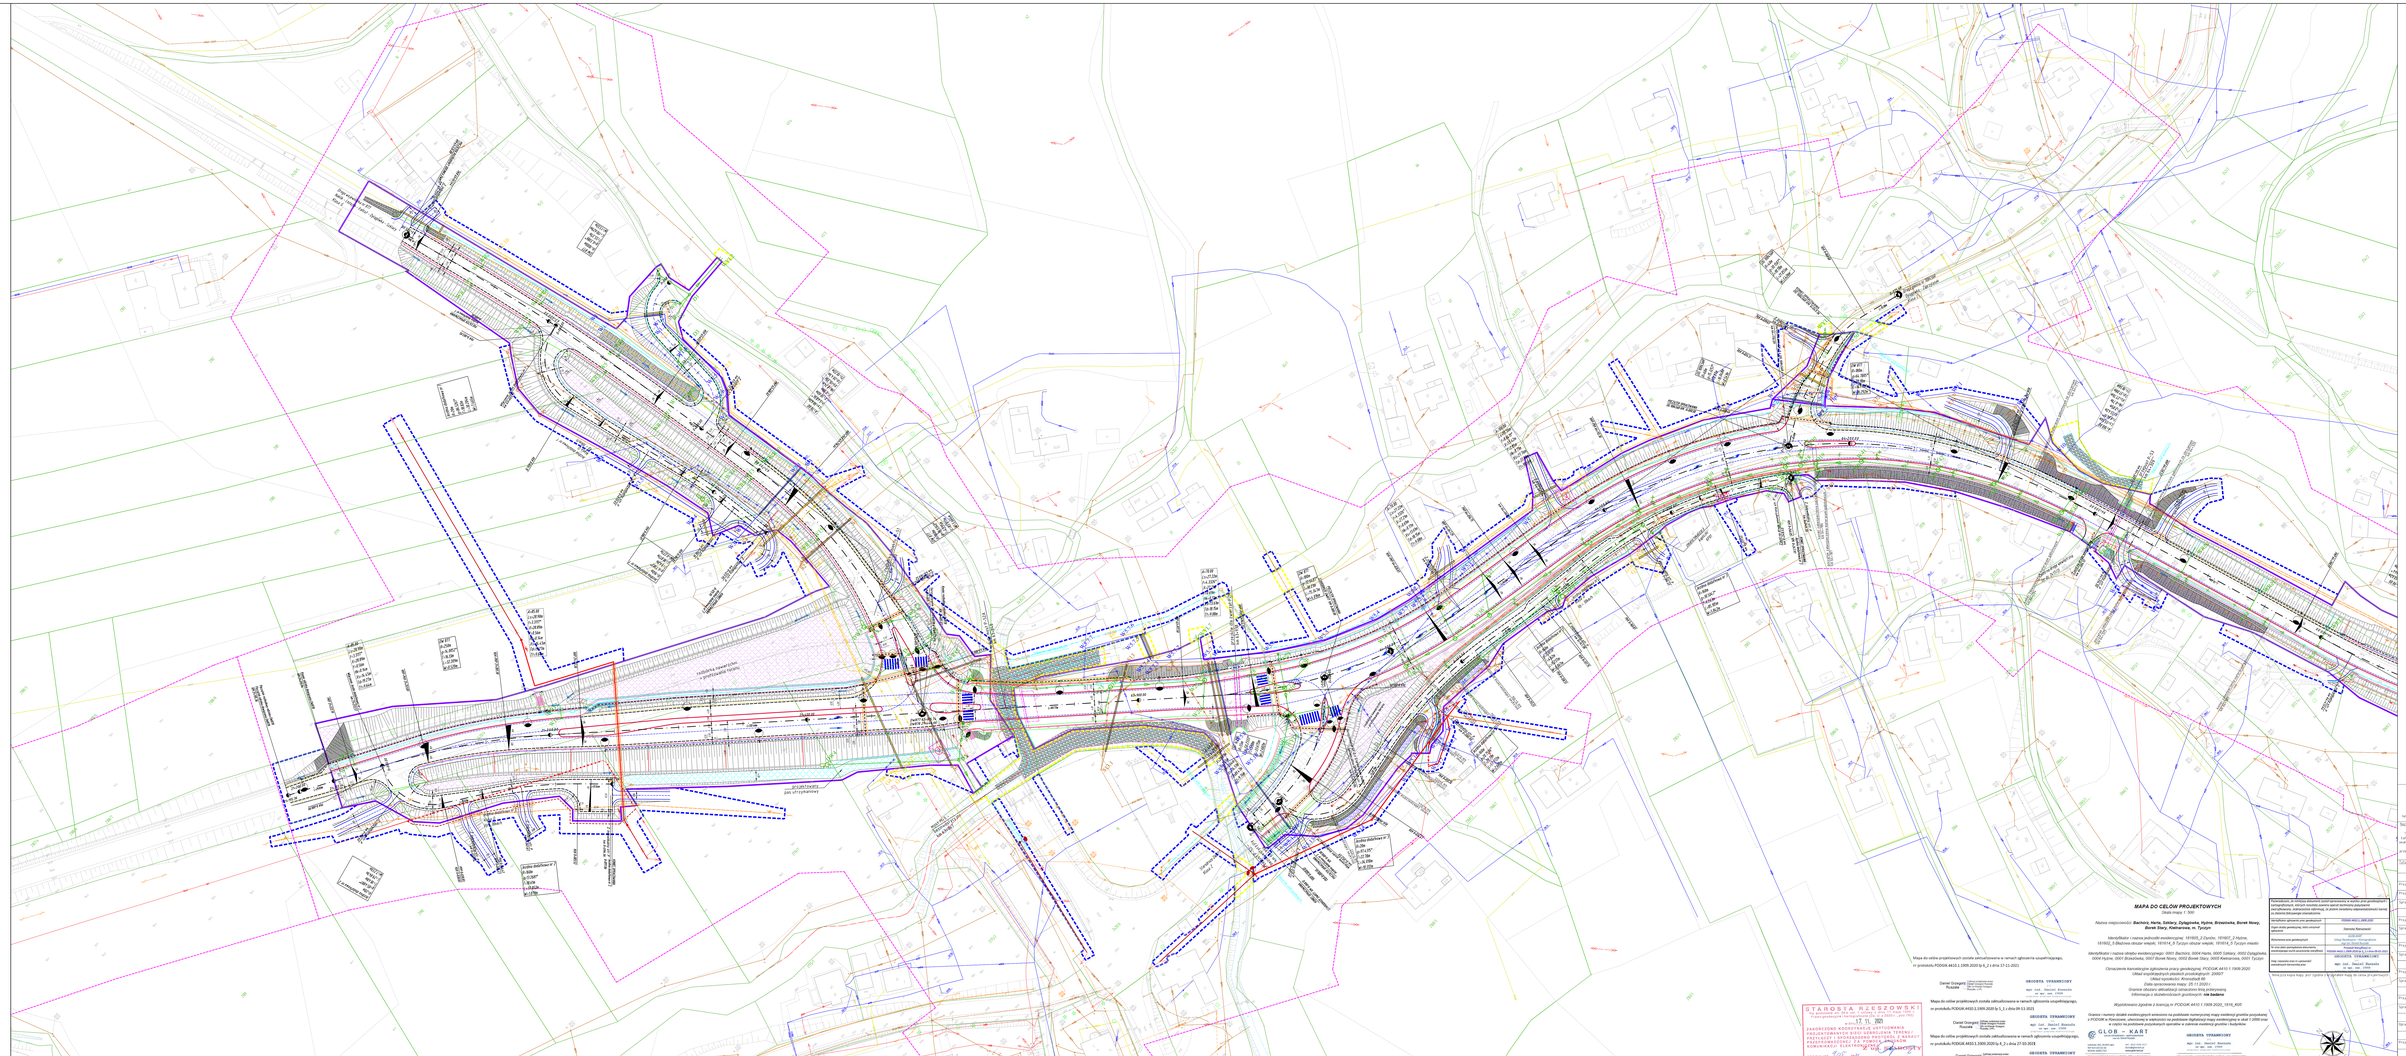

MAPA DO CELÓW PROJEKTOWYCH

Skala mapy 1: 500

Mapa do celów projektowych została zaktualizowana w ramach zgłoszenia uzupełniającego, nr protokołu PODGiK.4602.3.1909.2020 tj. § 2 ppkt 17-11-2021

Mapa do celów projektowych została zaktualizowana w ramach zgłoszenia uzupełniającego, nr protokołu PODGiK.4602.3.1909.2020 tj. § 2 ppkt 27-10-2021

Mapa do celów projektowych została zaktualizowana w ramach zgłoszenia uzupełniającego, nr protokołu PODGiK.4602.3.1909.2020 tj. § 1 z dnia 09-11-2021

Daniel Grzegorz Rosiek

Daniel Grzegorz Rosiek

Daniel Grzegorz Rosiek


mgr inż. Dariusz Wiewiór
nr upr. nr 1509

mgr inż. Dariusz Wiewiór
nr upr. nr 1509

mgr inż. Dariusz Wiewiór
nr upr. nr 1509

STAROSTA RZESZOWSKI
Powiatowy Ośrodek Dokumentacji Geodezyjnej i Kartograficznej
w Rzeszowie
17. 11. 2021
ZAŚWIADCZENIE KOMPETENTNEGO PODMIOTU O PRZYJĘCIU ZGŁOSZENIA ROBÓT GEODEZYJNYCH I KARTOGRAFICZNYCH DO PRZECHOWYWANIA W POWIATOWYM ZASOBIE GEODEZYJNYM I KARTOGRAFICZNYM
PODGiK.435.

mgr inż. Elżbieta Szczerba
Kierownik Powiatowego Ośrodka Dokumentacji Geodezyjnej i Kartograficznej w Rzeszowie




Oznaczenie kartograficzne zgłoszenia pracy geodezyjnej: *PODGiK.4410.1.1909.2020*
Układ współrzędnych płaskich prostokątnych: *2000/7*
Układ wysokości: *Kronsztad 86*
Data sporządzenia mapy: *25.11.2020 r.*
Granice obszaru aktualizacji oznaczono linią przerywaną
Informacje o złożoności/kompletności gruntowej – **nie badano**

Wypisówka zgodnie z licencją nr PODGiK.4410.1.1909.2020_1616_ADI

Granice i numery działek ewidencyjnych wniesiono na podstawie numerycznej mapy ewidencji gruntów przysłanej z PODGiK w Rzeszowie, ulepszonej w wektorach na podstawie digitalizacji mapy ewidencyjnej w skali 1:2880 oraz w części na podstawie przysłanych wypisów a zakres wydanej granicy budynku.

GLOB – KART
Usługi Geodezyjne i Kartograficzne


Uwaga! Granice działek ewidencyjnych mogą ulec zmianie po ich uregulowaniu w trybie przepisów ustawy o gospodarce nieruchomościami.



PROMOST CONSULTING
35-307 RZESZÓW, ul. Juliusza Słowackiego 1
tel. (0-17) 85 79 163, fax (0-17) 85 79 164, e-mail: biuro@promost.pl

Temat:




Przed przystąpieniem do realizacji projektu należy sprawdzić w terenie jego zgodność z rzeczywistością, a ewentualne niezgodności zgłosić technicznemu nadzorowi inwestorskiemu. Projektant nie ponosi odpowiedzialności za roboty realizowane niezgodnie z projektem bez uprzedniego uzgodnienia.

