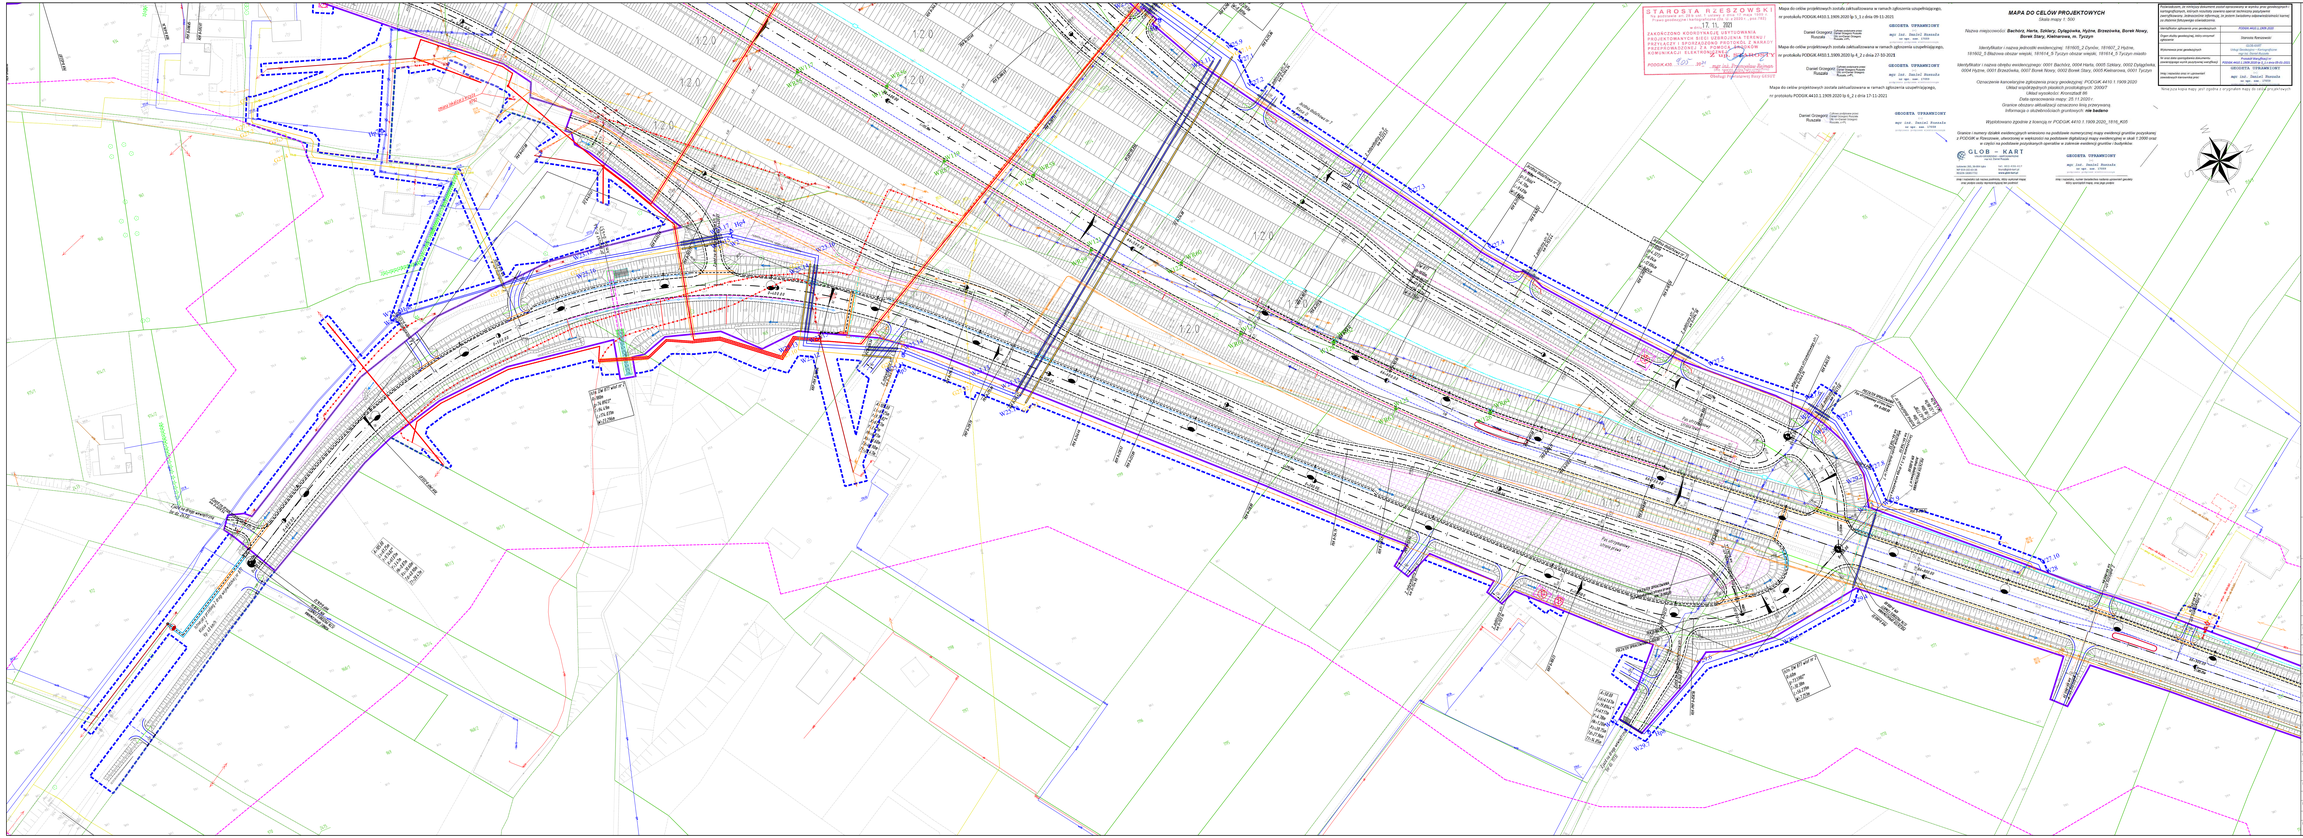

STAROSTA RZESZOWSKI
35-959 RZESZÓW, ul. Jana Kochanowskiego 4
tel. 17 86 78 100, fax 17 86 78 150, e-mail: starostwo@powiat.rzeszow.pl

ZAOPINIOWANO KOORDYNACJĘ ODBYTOWANIA PROJEKTOWANYCH SIECI UZBROJENIA TERENU I OBIEKTÓW BUDOWLANYCH W ZAKRESIE ZGODNOŚCI PRZEDSIĘWZIĘĆ Z ZA POMOCĄ URZĄDZEŃ KOMUNIKACJI ELEKTRONICZNEJ

17.11.2021

PODGK.6430.

mgr inż. Przemysław Żurkiewicz
Kierownik Referatu Geodezji i Kartografii
Starosty Rzeszowskiego Kopy 24 A/12

Mapa do celów projektowych została zaktualizowana w ramach zgłoszenia uzupełniającego,
nr protokołu PODGK.6430.3.1909.2020 tg_1_z dnia 09-11-2021

GEODETA UPRAWNIONY
mgr inż. Daniel Rusiała
nr upr. nw. 11505

Mapa do celów projektowych została zaktualizowana w ramach zgłoszenia uzupełniającego,
nr protokołu PODGK.6430.3.1909.2020 tg_4_z dnia 23-10-2021

Daniel Grzegorz Rusiała

GEODETA UPRAWNIONY
mgr inż. Daniel Rusiała
nr upr. nw. 11505

Mapa do celów projektowych została zaktualizowana w ramach zgłoszenia uzupełniającego,
nr protokołu PODGK.6430.3.1909.2020 tg_6_z dnia 17-11-2021

Daniel Grzegorz Rusiała

GEODETA UPRAWNIONY
mgr inż. Daniel Rusiała
nr upr. nw. 11505

GLOB - KART
Usługi Geodezyjne i Kartograficzne

GEODETA UPRAWNIONY
mgr inż. Daniel Rusiała
nr upr. nw. 11505

MAPA DO CELÓW PROJEKTOWYCH

Skala mapy 1: 500

Nazwa miejscowości: **Bachóry, Herta, Zalitery, Dylągówka, Hyżne, Brzeziówka, Borek Nowy, Borek Stary, Kleinwarowa, m. Tyczyn**

Identyfikator i nazwa jednostki ewidencyjnej: *181602_2 Dynów, 181602_2 Hyżne, 181602_5 Błażowa obszar wiejski, 181614_5 Tyczyn obszar wiejski, 181614_5 Tyczyn miasto*

Identyfikator i nazwa obrębu ewidencyjnego: *0001 Bachóry, 0004 Herta, 0005 Zalitery, 0002 Dylągówka, 0004 Hyżne, 0001 Brzeziówka, 0001 Borek Nowy, 0002 Borek Stary, 0005 Kleinwarowa, 0001 Tyczyn*

Oznaczenie kartograficzne zgłoszenia pracy geodezyjnej: *PODGK.4410.1.1909.2020*
Układ współrzędnych płaskich prostokątnych: *2000/7*
Układ wysokości: *Kronsztad 86*
Układ współrzędnych 1965: *PL-CS-7*
Granice obszaru aktualizacji oznaczono linią zygzakowną.
Informacja o służebnościach gruntowych: **nie badano**

Współrzędne zgodne z klasą A, nr PODGK.4410.1.1909.2020_181602_4/20

Granice i numery działek ewidencyjnych wniesiono na podstawie numerycznej mapy ewidencji gruntów pozyskanej z PODGiK w Rzeszowie, zbieżnością w wartościach na podstawie digitalizacji mapy ewidencyjnej w skali 1:2000 oraz w części na podstawie pozyskanych operatów w zakresie ewidencji gruntów i budynków.

Przebiegiem, po którym dokonano zmian ewidencyjnych w wyniku prac geodezyjnych z wykopu/wykopami, którym mowa/ma zasięg tej/tych pracy/prac geodezyjnej/geodezyjnych, są jedynie bezpośrednio/-ich granice/granica z działkami bliżej/granicą znajdującymi się.

Identyfikator operatu prac geodezyjnych	PODGK.4422.1.2999.2020
Imiona/nazwisko projektanta, nr/nr uprawnień/ograniczenia	Dominik Rzeszowski nr 1/2020
Kierownik prac geodezyjnych	mgr inż. Daniel Rusiała nr upr. nw. 11505
W celu ustalenia przebiegu granic/granicy ewidencyjnej/-ych wykonano wykopy/wykop	PODGK.4422.1.2999.2020 tg_2_z dnia 05-05-2021
Imię i nazwisko oraz nr uprawnień/ograniczenia kierownika prac	GEODETA UPRAWNIONY mgr inż. Daniel Rusiała nr upr. nw. 11505

Niniejsza mapa wraz z operatem z wykopami mapy do celów projektowych

PROMOST CONSULTING
35-307 RZESZÓW, ul. Jana Nowaka-Jeziorańskiego 5
tel. 17 86 45 794-795, fax 17 86 45 796, e-mail: biuro@promost.pl

Nazwa zamierzenia:


Faza projektu: Projekt zagospodarowania terenu

BRANŻA DROGOWA		
Projektant:	mgr inż. Marcin Szarkiewicz PDK-0001/POIB/20	
Projektant:	mgr inż. Michał Wójcik PDK-0001/POIB/20	
Sprawdzający:	mgr inż. Grzegorz Sierta PDK-0104/POIB/15	
BRANŻA MOSTOWA		
Projektant:	mgr inż. Dariusz Gliwa PDK-0001/POIB/20	
Sprawdzający:	mgr inż. Sabina Magera PDK-0175/POIB/	
BRANŻA SANITARNA		
Projektant:	mgr inż. Andrzej Król PDK-0001/POIB/20	
Sprawdzający:	mgr inż. Jan Pierzakowski Sanit-0061/WKP/15	
BRANŻA ELEKTRYCZNA		
Projektant:	mgr inż. Andrzej Kiś PDK-0001/POIB/20	
Sprawdzający:	mgr inż. Jacek Pytlowski PDK-0106/POIB/15	
BRANŻA TELEKOMUNIKACYJNA		
Projektant:	mgr inż. Tomasz Pluciński PDK-0001/POIB/20	
Sprawdzający:	inż. Stanisława Zwolińska BC/0	
BRANŻA OŚ.CIĄ.		
Sprawdzający:	mgr inż. Katarzyna Studnicz 0078/WKP or ty/06/2017	
BRANŻA KONSTRUKCYJNO-INŻYNIERYJNA		
Projektant:	mgr inż. Jan Kacprzak PDK-0016/POIB/15	
BRANŻA GEOTECHNICZNA		
Projektant:	mgr inż. Grzegorz Domański PDK-0288/POIB/15	

Inwestor:	Zarząd Województwa Podkarpackiego Podkarpacki Zarząd Dróg Wojewódzkich
Skala:	1:500
Arkuszy:	16 - 19
Data:	12.2021
Skala:	1:500
Nr rys.	2 a