



MOST DROGOWY MD-13 W KM 31+829,089
Przekrój poprzeczny
1:100

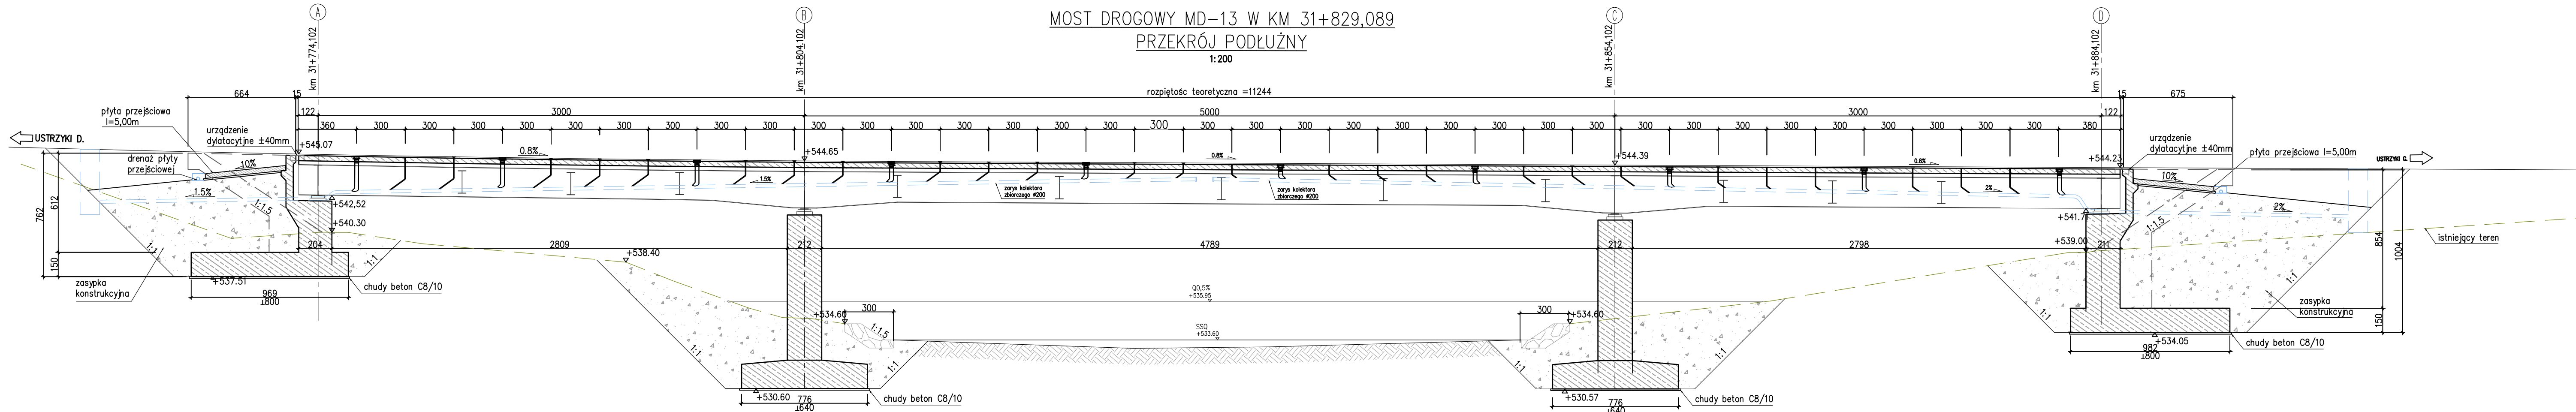

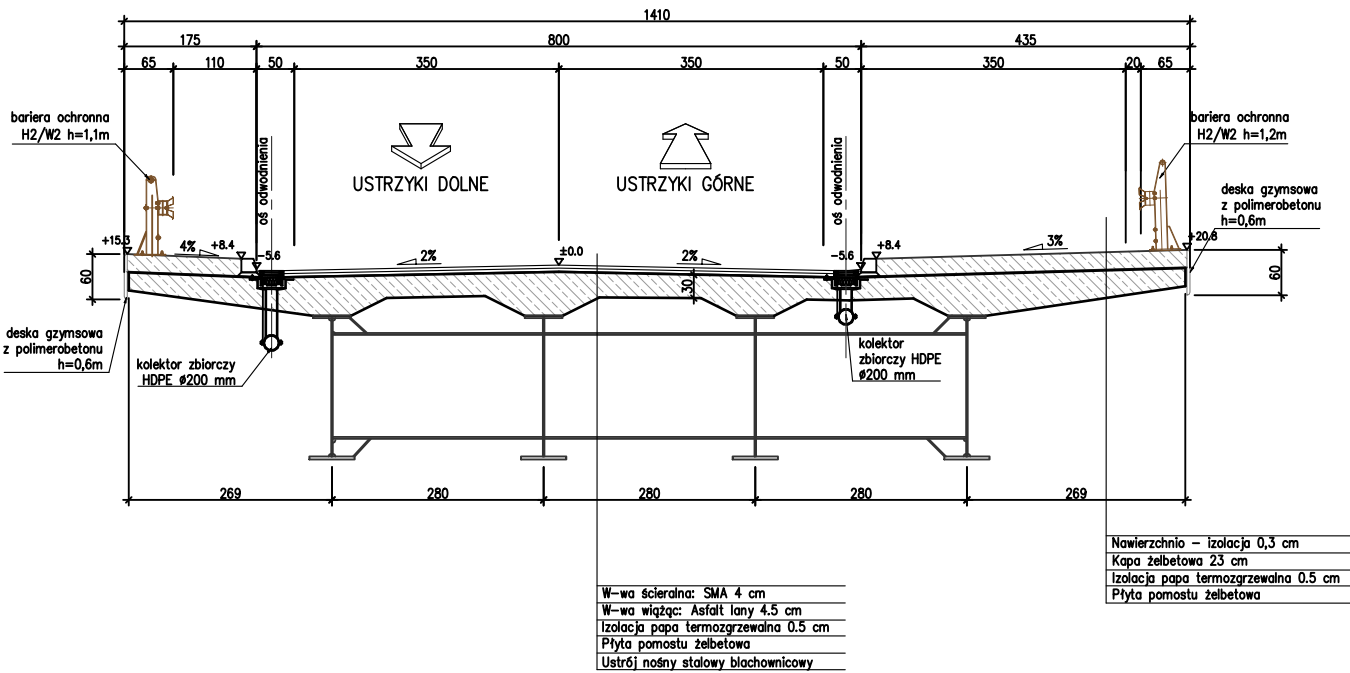

INWESTOR: Zarząd Województwa Podkarpackiego w Rzeszowie
ul. Łukasza Ciepińskiego 4, 35-010 Rzeszów
reprezentowany przez: Podkarpacki Zarząd Dróg Wojewódzkich w Rzeszowie
ul. T. Dąbrowskiego 15A, 35-105 Rzeszów • 17 880-94-50 • dzm@pzdwr.pl • www.pzdwr.pl

PROJEKTANT: E&C Sp. z o.o.
ul. Kołłątaja 41-300 Dąbrowa Górnicza
ul. G. Augustynika 14/32

PROJEKTOWAŁ: mgr inż. Maciej Żuchowicz
mgr inż. Rafał Potępa
mgr inż. Tomasz Cwajna
mgr inż. Tomasz Grysiak

OPRACOWAŁ: mgr inż. Jakub Kotra
mgr inż. Paulina Filipiak
mgr inż. Daniel Sewerowski

PROJEKT: MOST DROGOWY MD-13

Tytuł: Rysunki ogólne

Skala: 1:100, 1:200

Strona: 1.13