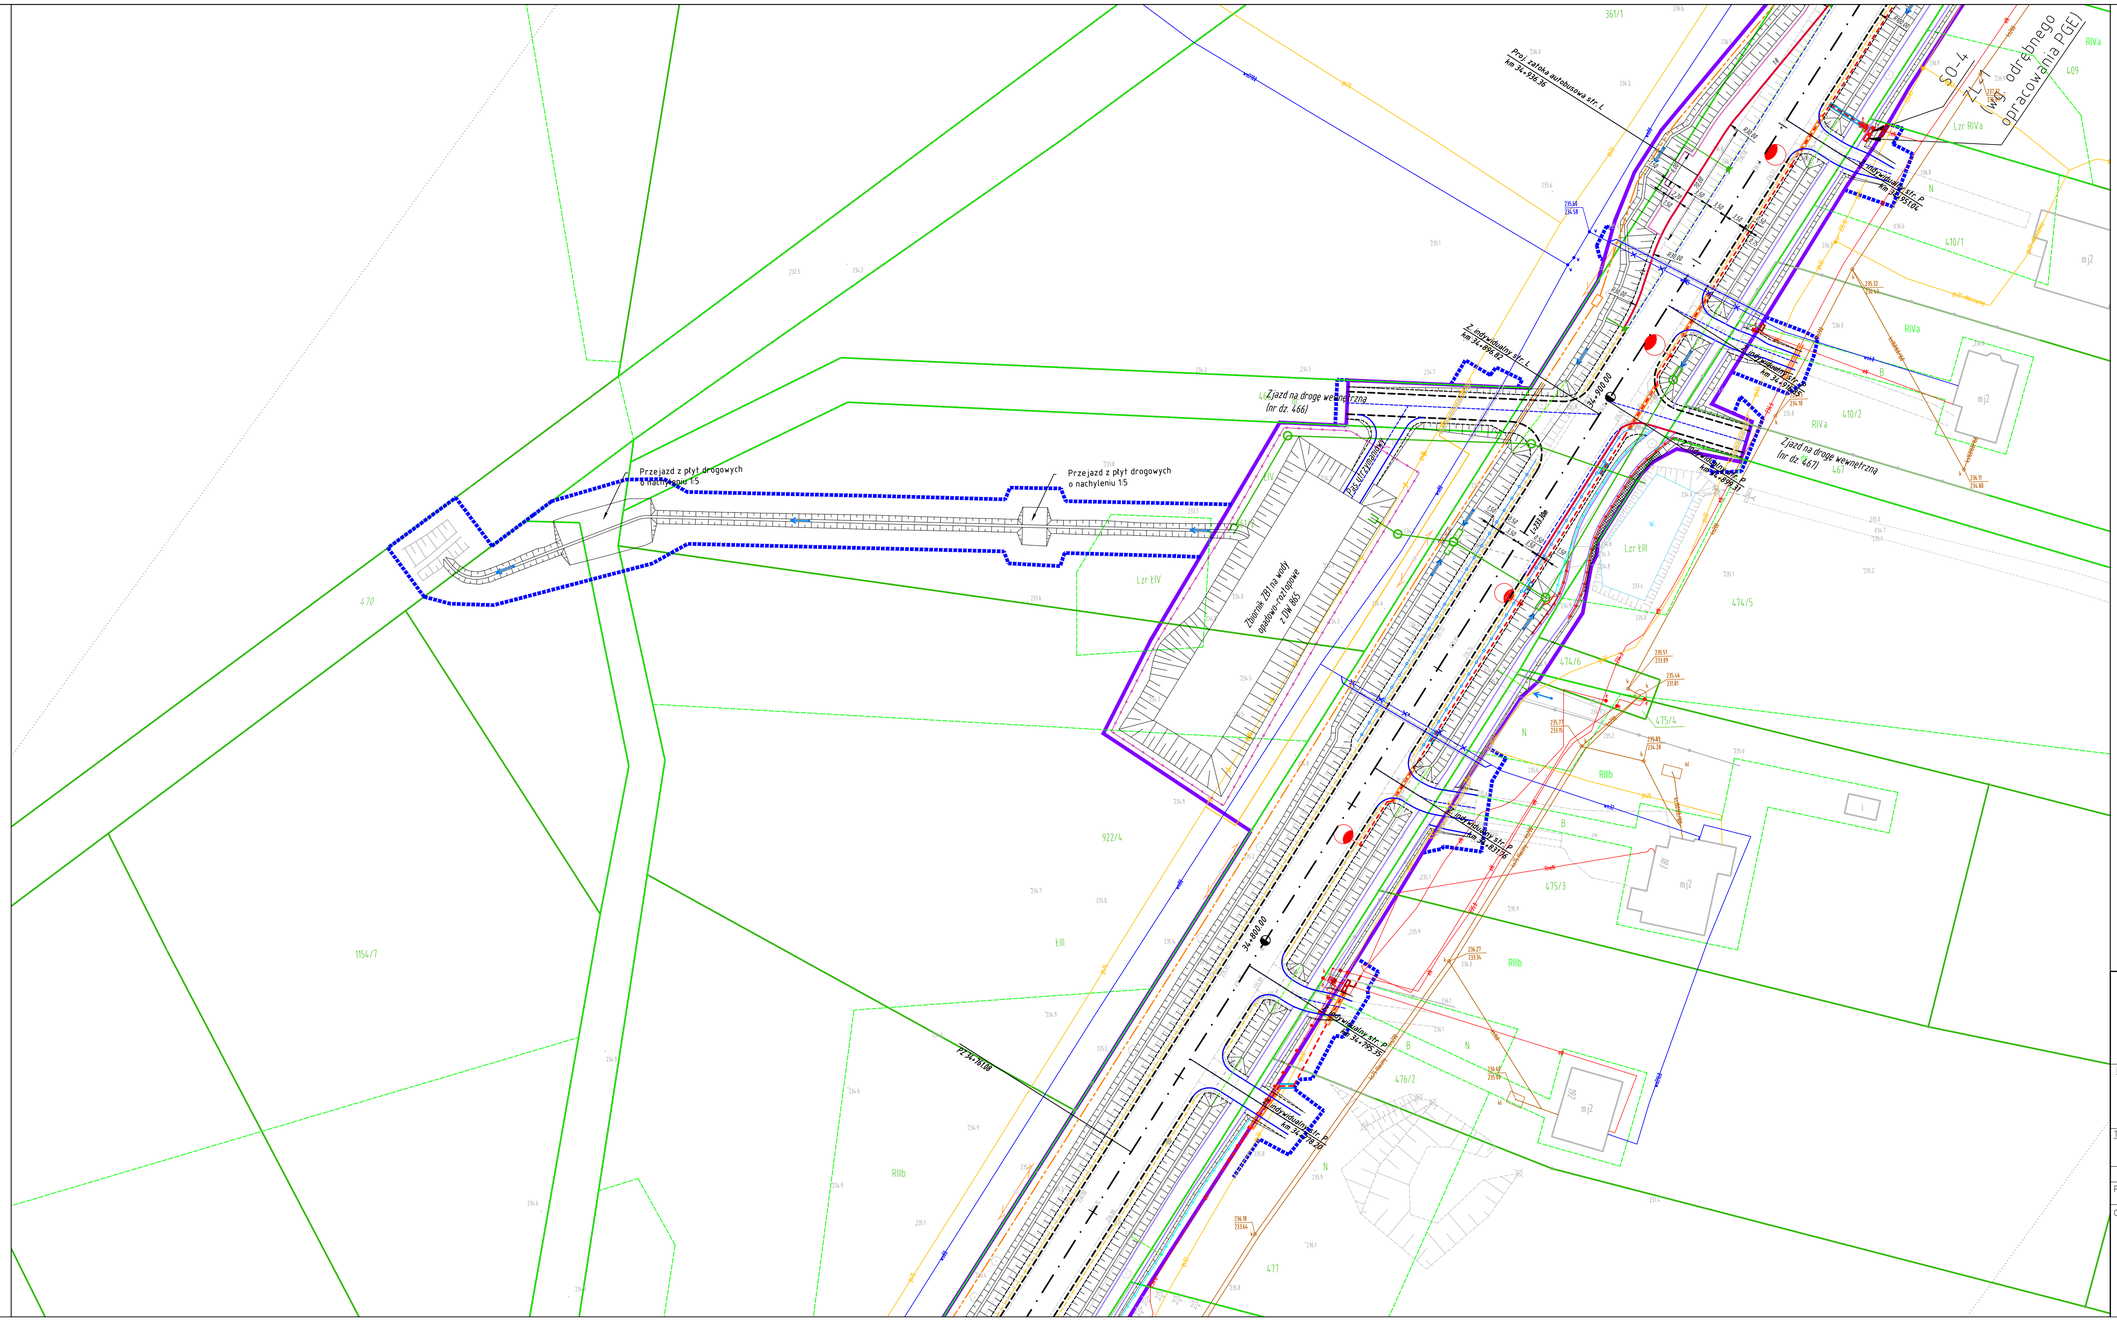
Przejazd z płyt drogowych o nachyleniu 1:5
Przejazd z płyt drogowych o nachyleniu 1:5
Zjazd na drogę wewnętrzną (nr dz. 466)
Zjazd na drogę wewnętrzną (nr dz. 467)
Zbiornik ZBI na wody opadowo-roztopowe z OW 865
Przyłącze kanalizacji deszczowej
Przyłącze kanalizacji deszczowej
Przyłącze kanalizacji deszczowej