

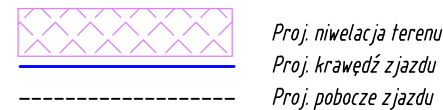





LEGENDA:

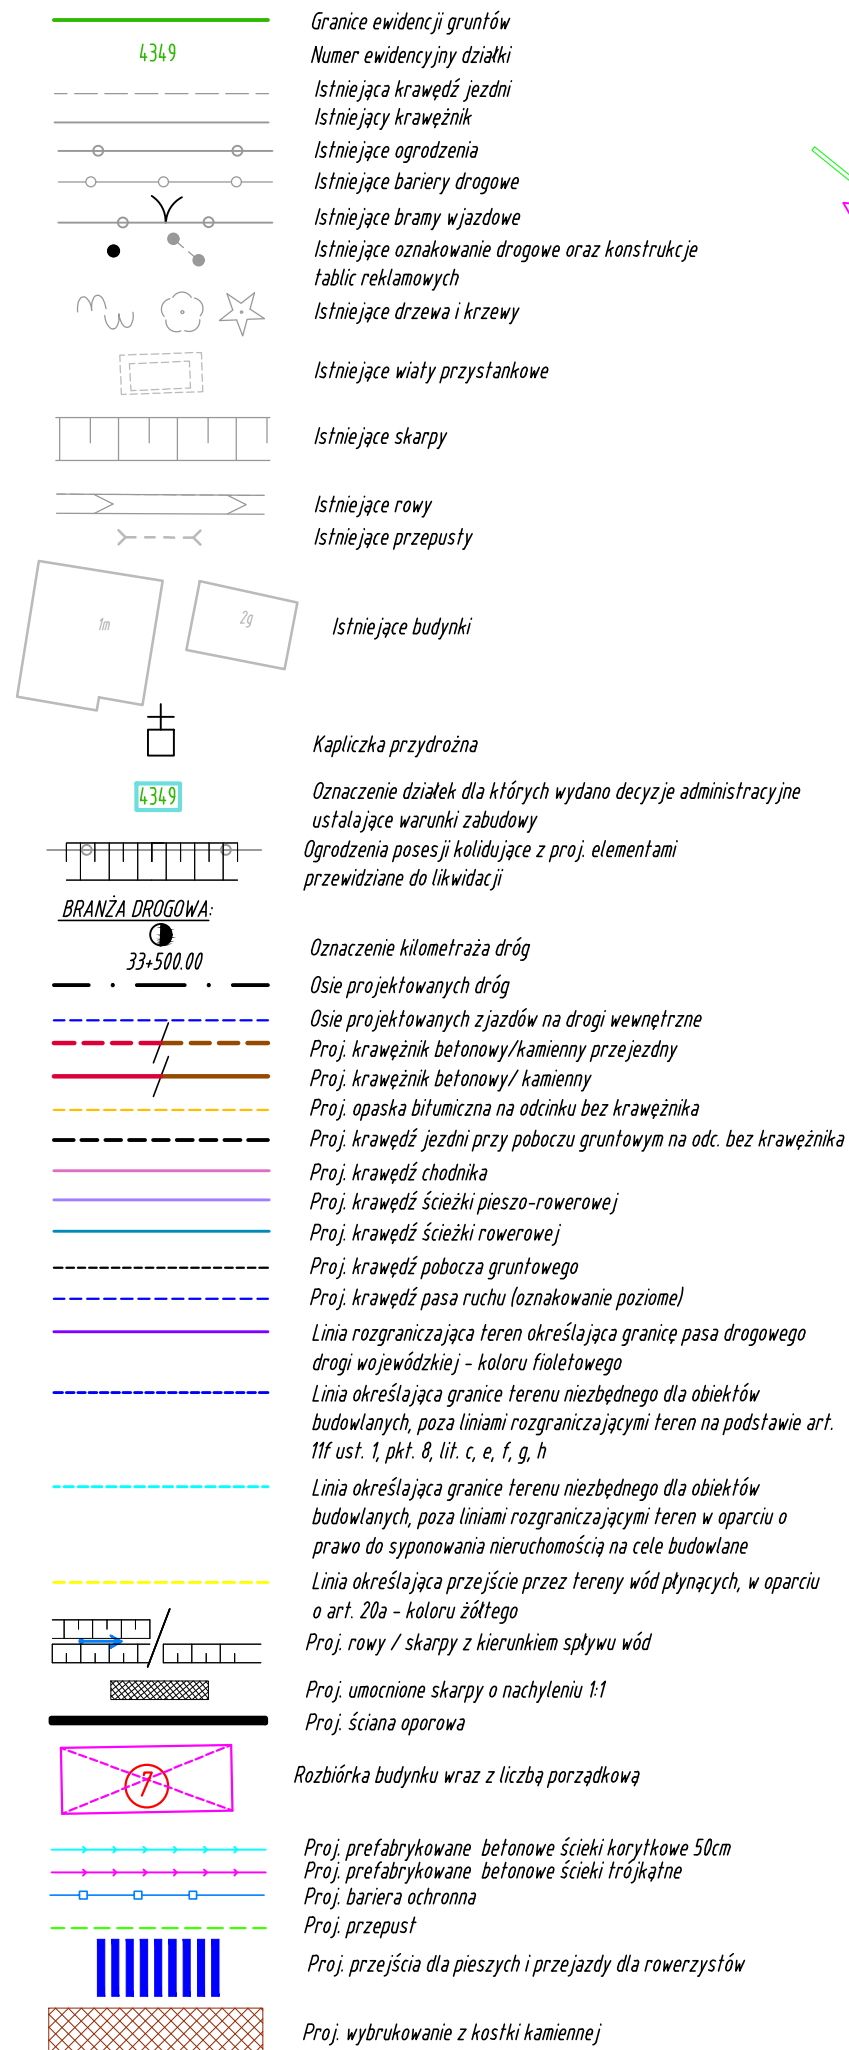


BRANŻA MOSTOWA

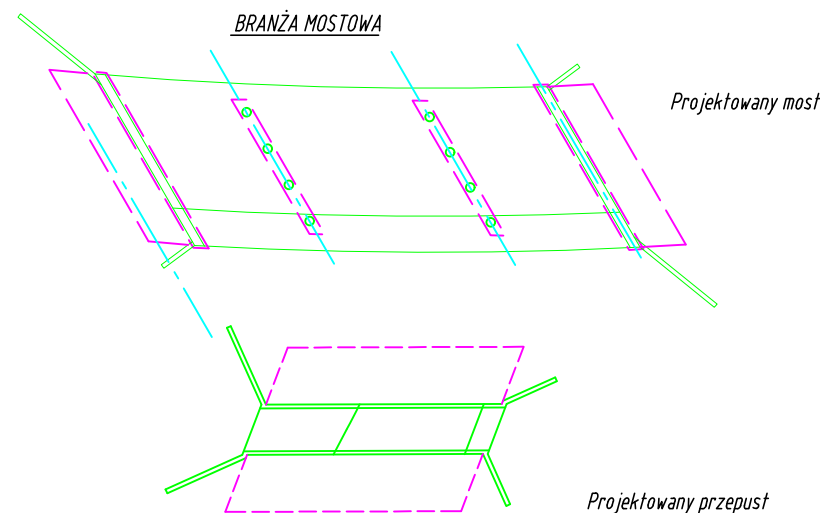

BRANŻA SANITARNA

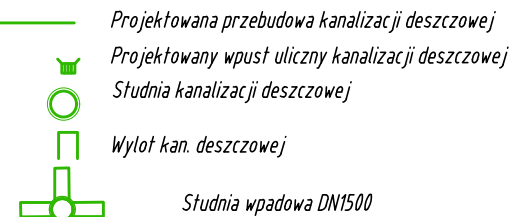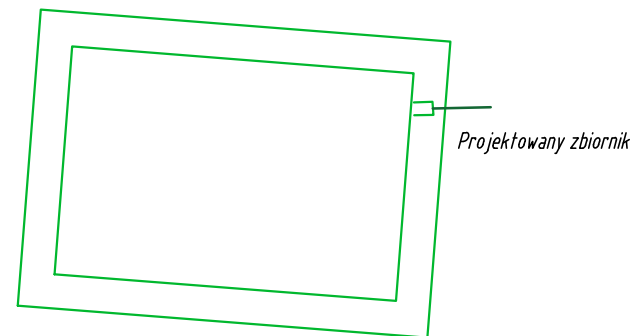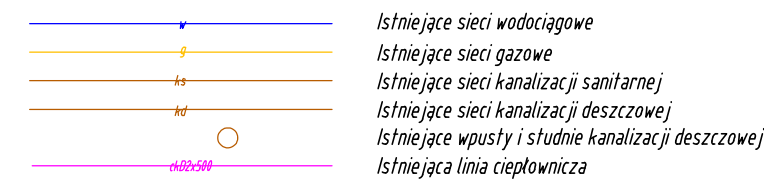

BRANŻA ELEKTRYCZNA

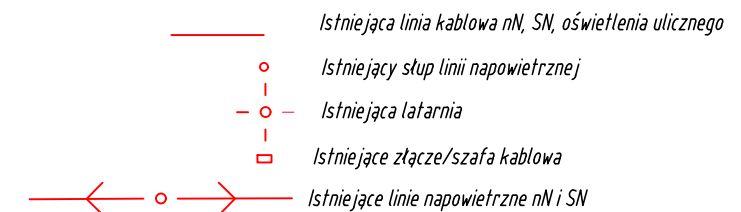

BRANŻA TELETECHNICZNA

