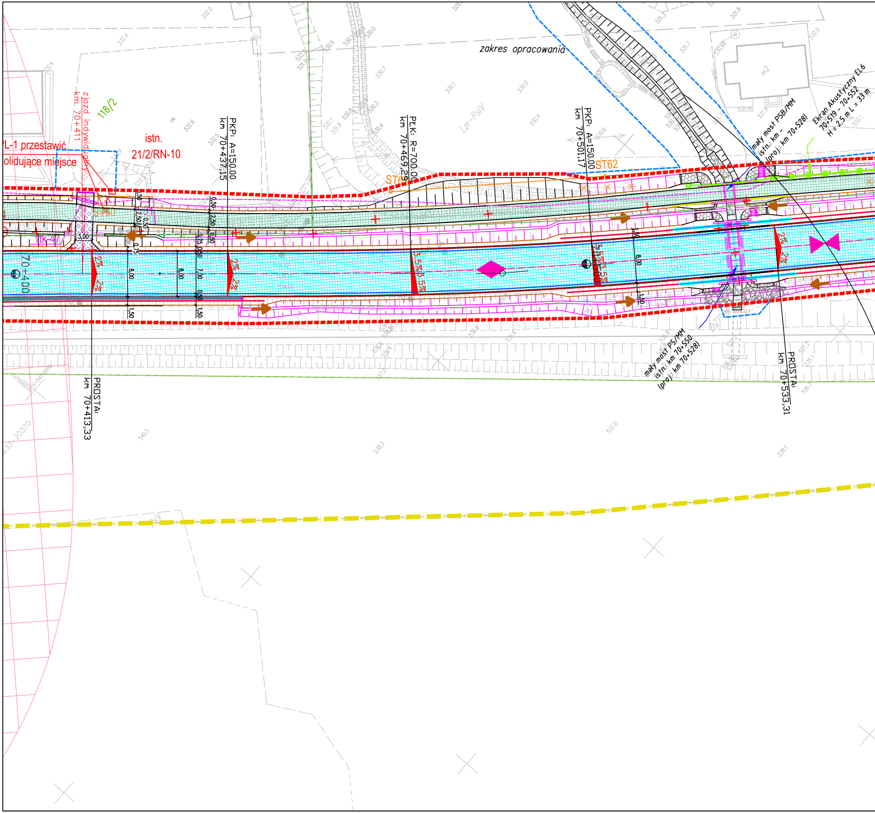
zakres opracowania
PL-1 przestawić
olidujące miejsce
zjazd indywidualny
km 70+411
118/2
istn.
21/2/RN-10
PKP: A=150.00
km 70+437,15
PŁK: R=700.00
km 70+469,29
PKP: A=150.00
km 70+501,17
ST62
ST6
ST60
1tk-4/
3,00
70+400
2%
3,5%
8,00
7,00
2,50
0,50
0,75
1,50
mały most P5B/MM
istn.: km -
(proj.: km 70+528)
Ekran Akustyczny EL6
70+519 - 70+552
H = 2,5 m L = 33 m
m2
mały most P5/MM
istn.: km 70+550
(proj.: km 70+528)
PROSTA:
km 70+533,31
PROSTA:
km 70+413,33

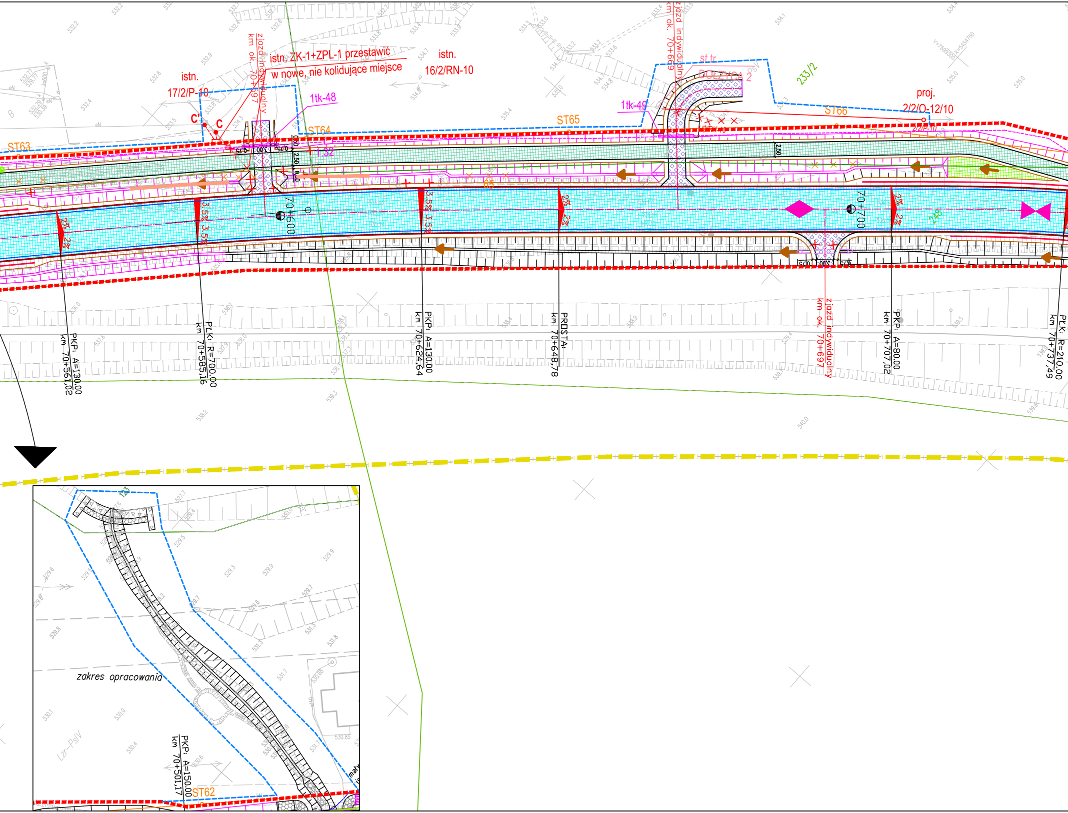
istn. ZK-1+ZPL-1 przestawić
w nowe, nie kolidujące miejsce
istn.
17/2/P-10
istn.
16/2/RN-10
proj.
2/2/O-12/10
ST63
ST64
ST65
ST66
ST62
1tk-48
1tk-49
C'
C
233/2
zjazd indywidualny
km ok. 70+597
zjazd indywidualny
km ok. 70+669
zjazd indywidualny
km ok. 70+697
70+600
70+700
2% 2%
3,5% 3,5%
PKP: A=130,00
km 70+561,02
PŁK: R=700,00
km 70+585,16
PKP: A=130,00
km 70+624,64
PROSTA:
km 70+648,78
PKP: A=80,00
km 70+707,02
PŁK: R=210,00
km 70+737,49
PKP: A=150,00
km 70+501,17
zakres opracowania

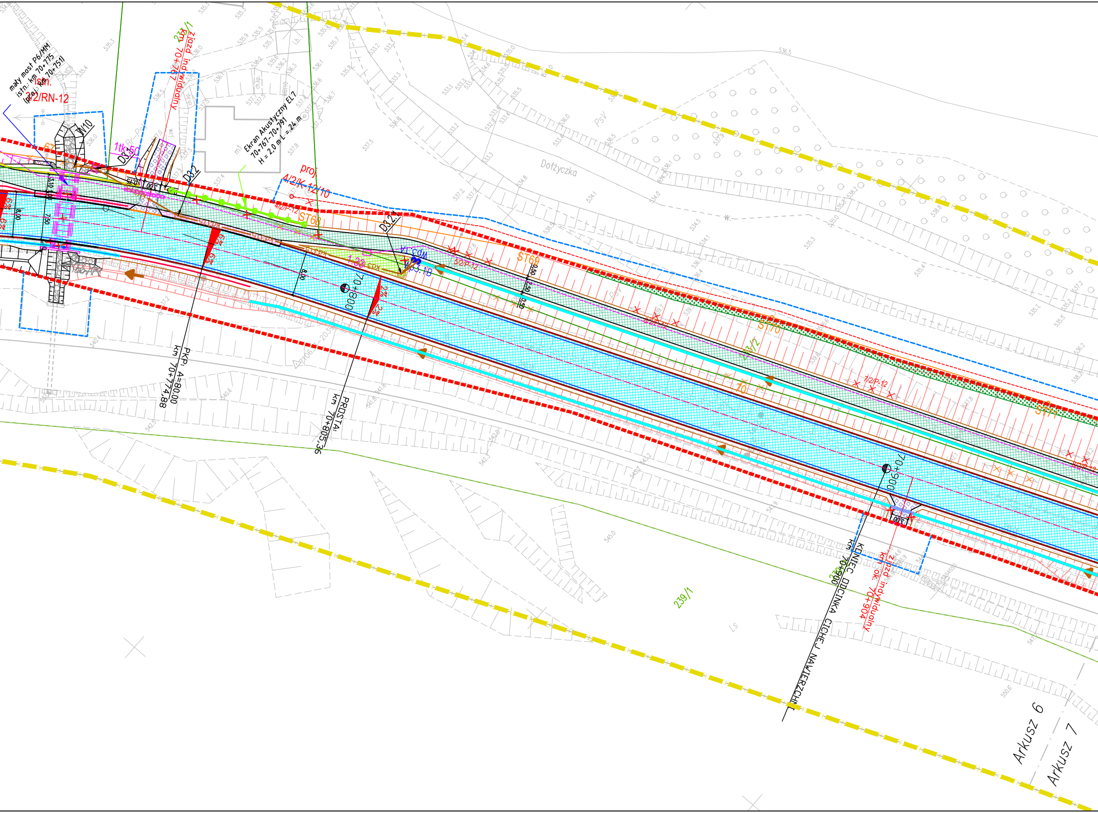
mały most P6/MM
istn.: km 70+775
(proj.: km 70+751)
istn.
3/2/RN-12
W10
67
1tk 50
D3.1
Br-PsV
zjazd indywidualny
km 70+767
237/1
D3.2
Ekran Akustyczny EL7
70+767-70+791
H = 2,0 m L = 24 m
proj.
4/2/K-12/10
4/2/P-12
ST68
3,10
1,00
8,00
7,50
6%
0,75
3,00
kd3.15
D3.2.1
YT cdM
WP3.1B
1,33
5/2/P-12
ST69
8,00
70+800
2%
PKP: A=80,00
km 70+774,88
PROSTA:
km 70+805,36
0,50
2,50
0,50
6/2/P-12
ST70
233/2
70
Dołżyczka
PsV
7/2/P-12
ST71
8/2/P-12
70+900
3,00
KONIEC ODCINKA CICHEJ NAWIERZCHNI
km 70+900
zjazd indywidualny
km ok. 70+904
239/1
LS
Arkusz 6
Arkusz 7

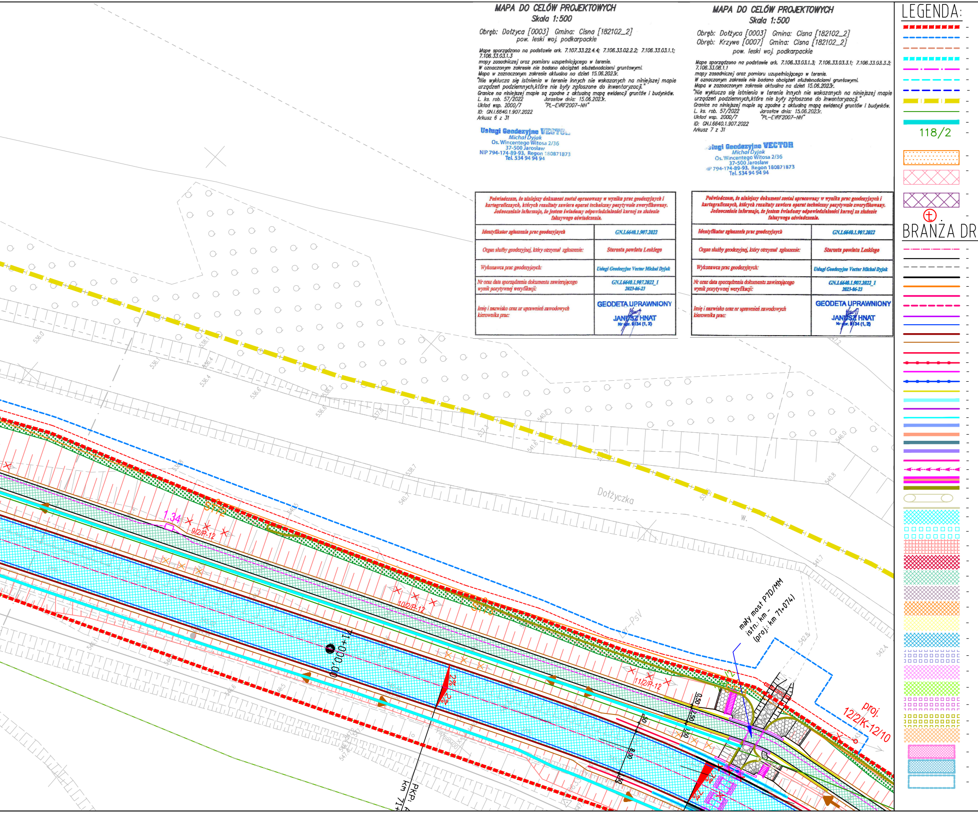
LEGENDA:
118/2
BRANŻA DR
Dołżyczka
w.
1:34
9/2/P-12
10/2/P-12
11/2/P-12
ST/2
71+000,00
2%
7%
0,50
2,50
8,00
mały most P7D/MM
istn.: km -
(proj.: km 71+074)
proj.
12/2/K-12/10
PKP.
km 71+
536,0
538,1
536,4
536,6
540,0
541,6
546,0
540,8
541,7
542,8
542,4

MAPA DO CELÓW PROJEKTOWYCH
Skala 1:500

Obręb: Dołżyca [0003] Gmina: Cisna [182102_2]
pow. leski woj. podkarpackie

Mapę sporządzono na podstawie ark. 7.107.33.22.4.4; 7.106.33.02.2.2; 7.106.33.03.1.1; 7.106.33.03.1.3
mapy zasadniczej oraz pomiaru uzupełniającego w terenie.
W oznaczonym zakresie nie badano obciążeń służebnościami gruntowymi.
Mapa w zaznaczonym zakresie aktualna na dzień 15.06.2023r.
"Nie wyklucza się istnienia w terenie innych nie wskazanych na niniejszej mapie urządzeń podziemnych,które nie były zgłoszone do inwentaryzacji."
Granice na niniejszej mapie są zgodne z aktualną mapą ewidencji gruntów i budynków.
L. ks. rob. 57/2022 Jarosław dnia: 15.06.2023r.
Układ wsp. 2000/7 "PL-EVRF2007-NH"
ID: GN.I.6640.1.907.2022
Arkusz 6 z 31

Usługi Geodezyjne VECTOR
Michał Dyjak
Os. Wincentego Witosa 2/36
37-500 Jarosław
NIP 794-174-89-93, Regon 180871873
Tel. 534 94 94 94

Poświadczam, że niniejszy dokument został opracowany w wyniku prac geodezyjnych i kartograficznych, których rezultaty zawiera operat techniczny pozytywnie zweryfikowany. Jednocześnie informuję, że jestem świadomy odpowiedzialności karnej za złożenie fałszywego oświadczenia.	
Identyfikator zgłoszenia prac geodezyjnych	GN.I.6640.1.907.2022
Organ służby geodezyjnej, który otrzymał zgłoszenie:	Starosta powiatu Leskiego
Wykonawca prac geodezyjnych:	Usługi Geodezyjne Vector Michał Dyjak
Nr oraz data sporządzenia dokumentu zawierającego wynik pozytywnej weryfikacji:	GN.I.6640.1.907.2022_1 2023-06-23
Imię i nazwisko oraz nr uprawnień zawodowych kierownika prac:	GEODETA UPRAWNIONY JANUSZ HNAT Nr upr. 8134 (1, 2)

MAPA DO CELÓW PROJEKTOWYCH
Skala 1:500

Obręb: Dołżyca [0003] Gmina: Cisna [182102_2]
Obręb: Krzywe [0007] Gmina: Cisna [182102_2]
pow. leski woj. podkarpackie

Mapę sporządzono na podstawie ark. 7.106.33.03.1.3; 7.106.33.03.3.1; 7.106.33.03.3.3; 7.106.33.08.1.1
mapy zasadniczej oraz pomiaru uzupełniającego w terenie.
W oznaczonym zakresie nie badano obciążeń służebnościami gruntowymi.
Mapa w zaznaczonym zakresie aktualna na dzień 15.06.2023r.
"Nie wyklucza się istnienia w terenie innych nie wskazanych na niniejszej mapie urządzeń podziemnych,które nie były zgłoszone do inwentaryzacji."
Granice na niniejszej mapie są zgodne z aktualną mapą ewidencji gruntów i budynków.
L. ks. rob. 57/2022 Jarosław dnia: 15.06.2023r.
Układ wsp. 2000/7 "PL-EVRF2007-NH"
ID: GN.I.6640.1.907.2022
Arkusz 7 z 31

Usługi Geodezyjne VECTOR
Michał Dyjak
Os. Wincentego Witosa 2/36
37-500 Jarosław
NIP 794-174-89-93, Regon 180871873
Tel. 534 94 94 94

Poświadczam, że niniejszy dokument został opracowany w wyniku prac geodezyjnych i kartograficznych, których rezultaty zawiera operat techniczny pozytywnie zweryfikowany. Jednocześnie informuję, że jestem świadomy odpowiedzialności karnej za złożenie fałszywego oświadczenia.	
Identyfikator zgłoszenia prac geodezyjnych	GN.I.6640.1.907.2022
Organ służby geodezyjnej, który otrzymał zgłoszenie:	Starosta powiatu Leskiego
Wykonawca prac geodezyjnych:	Usługi Geodezyjne Vector Michał Dyjak
Nr oraz data sporządzenia dokumentu zawierającego wynik pozytywnej weryfikacji:	GN.I.6640.1.907.2022_1 2023-06-23
Imię i nazwisko oraz nr uprawnień zawodowych kierownika prac:	GEODETA UPRAWNIONY JANUSZ HNAT Nr upr. 8134 (1, 2)

linie rozgraniczające inwestycji - proj. pas dr DW 897 (czerwony)
linia terenu niezbędnego dla obiektów budowlanych (niebieski)
linia określająca teren wód płynących (brązowy)
linia rozgraniczająca teren niedzieląca DW 897 (turkusowy)
linie rozgraniczające innych dróg publicznych (fioletowy)
linia terenu Bieszczadzkiej Kolejki Lesnej (seledynowy)
linia określająca teren Bieszczadzkiego Parku Narodowego (granatowy)
zakres aktualizacji mapy do celów projektowych (żółty)
granica działki ewidencyjnej (zielony)
granice gmin i obrębów ewidencyjnych
numer działki ewidencyjnej

teren zagrożenia powodzią

stanowisko archeologiczne - obszar objęty ochroną konserwatorską zgodnie z pismem K-RDZ.5135.44.2021 AOK

stanowisko archeologiczne - obszar objęty ochroną konserwatorską zgodnie z pismem K-RDZ.5135.44.2021 AOK (brak kart ewidencyjnych)

kapliczka

OGOWA:

oś drogi
obrzeże betonowe
kontur zjazdu
projektowany krawężnik betonowy wyniesiony 12cm
projektowany krawężnik betonowy wyniesiony 4cm
projektowany krawężnik betonowy wyniesiony 0cm
projektowany krawężnik betonowy na płask
opornik betonowy
krawędź jezdni
krawędź pobocza utwardzonego
pobocze gruntowe
bariera drogowa
bariera drogowa z pochwytem
bariera mostowa
barieroporęcz na obiekcie inżynierskim
balustrada
balustrada na obiekcie inżynierskim
balustrada pełna przy BKL (Bieszczadzka Kolejka Leśna)
ściek muldowy płytki +skarpy 2x$\frac{1}{2}$ płytki chodnikowej o pochyleniu 1:2
odwodnienie liniowe
ściek muldowy
ściek trójkątny
ściek z kostki
ściek pod ścieżką
ściek skarpowy
ściek głęboki
płotek naprowadzający
proj. rura pod płotkiem naprowadzającym
krata wpadowa
nawierzchnia dróg publicznych bitumiczna
wymiana warstwy ścieralnej bitumiczna
nawierzchnia dodatkowej jezdni bitumiczna
nawierzchnia utwardzonego pasa technologicznego bitumiczna
nawierzchnia ścieżki pieszo-rowerowej bitumiczna
nawierzchnia ścieżki rowerowej bitumiczna
nawierzchnia zatoki autobusowej z kostki betonowej
nawierzchnia chodnika z kostki betonowej
nawierzchnia zjazdu publicznego bitumiczna
nawierzchnia zjazdu indywidualnego bitumiczna
nawierzchnia pasa bezpieczeństwa z kostki betonowej
pas zieleni
nawierzchnia z kostki brukowej
nawierzchnia utwardzenia terenu na potrzeby utrzymania bitumiczna
rozbiórka istniejącej nawierzchni
miejsce pod wiatę przystankową
przestawiona wiata przystankowa
istniejąca wiata przystankowa

- skarpa 1:1
- skarpa 1:1,5
- skarpa 1:2
- skarpa 1:3
- umocniona skarpa 1:1 płytami ażurowymi
- rów umocniony płytką chodnikową
- proj. kaskada na rowie
- proj. umocnieine narzutem kamiennym
- kierunek spływu wód
- obiekt do rozbiórki
- proj. murek oporowy
- najwyższy punkt niwelety drogi
- najniższy punkt niwelety drogi
- likwidacja studni
- likwidacja istniejącego przepustu

BRANŻA SANITARNA:

SIEĆ WODOCIĄGOWA:

w40 - proj. sieć wodociągowa Ø40 mm
w90 - proj. sieć wodociągowa Ø90 mm
w110 - proj. sieć wodociągowa Ø110 mm
w110 - proj. rura ochronna
X X - likwidacja istniejącej sieci wodociągowej

KANALIZACJA DESZCZOWA:

kd200 - proj. kanalizacja deszczowa Ø200 mm
kd315 - proj. kanalizacja deszczowa Ø315 mm
kd400 - proj. kanalizacja deszczowa Ø400 mm
kd500 - proj. kanalizacja deszczowa Ø500 mm
kd630 - proj. kanalizacja deszczowa Ø630 mm
kd1000 - proj. kanalizacja deszczowa Ø1000 mm
D... - proj. studzienka ekscentryczna dn1000 mm
D... Dw... - proj. studzienka betonowa dn1000-1200 mm
- proj. studnia wpadowa dn1000-1200 mm wraz z piaskownikiem
- proj. wylot prefabrykowany KPED Ø315, 400, 500, 630, 1000 mm
kd400 - proj. wylot poprzez murek oporowy Ø400 mm
- proj. wpust uliczny
x x - likwidacja istniejącej kanalizacji deszczowej
- likwidacja istniejących wylotów

BRANŻA ELEKTRYCZNA

- proj. latarnia oświetleniowa
- proj. linia kablowa nN
- proj. rura ochronna na linii kablowej
- istniejąca sieć elektryczna nN
- rozbiórka sieci elektrycznej nN
M M' - proj. przebudowa kabla elektrycznego nN
proj. 2/1/2/O-12/10 - proj. przebudowa / budowa linii elektrycznej nN
3 x AFL 35 układ trójkątny - istniejąca sieć elektryczna SN

BRANŻA TELETECHNICZNA:

- proj. kanał technologiczny
- proj. studnia kablowa kanału technologicznego
SK - proj. przebudowa/budowa kanalizacji teletechnicznej
- rozbiórka istniejącej sieci teletechnicznej
- rozbiórka słupa teletechnicznego
ST243 - proj. linia teletechniczna
- rozbiórka istniejącej sieci teletechnicznej Voice Net
- proj. sieć teletechniczna Voice Net

BRANŻA MOSTOWA:

- proj. umocnieine narzutem kamiennym
- proj. umocnienie koszami siatkowo-kamiennymi
- proj. kaskada na cieku
- proj. umocnienie faszynadowo-kamienne
- studnia chłonna
- proj. obiekt inżynierski (most, kładka)
- proj. mały most
- proj. przepust
- proj. ściana oporowa z gabionów
- proj. ściana oporowa typu palościanka
- proj. ściana oporowa kątowa
- proj. ekran akustyczny
- proj. brama w ekranie akustycznym

BRANŻA KONSTRUKCYJNA:

- obiekt budowlany do rozbiórki

BRANŻA - ZIELEŃ:

- projektowane nasadzenia krzewami
- projektowane nasadzenia drzewami i krzewami
- pomnik przyrody

Potwierdzam zgodność z oryginałem
mapy do celów projektowych.
Andrzej Studziński

Niniejsza dokumentacja była przedmiotem narady koordynacyjnej
zorganizowanej przez Starostę Leskiego, która odbyła się
za pomocą środków komunikacji elektronicznej
Data zakończenia narady: 2023-10-05
Znak sprawy: GN.I.6630.1.44.2023
Uwagi i zalecenia zostały zawarte w protokole
z narady koordynacyjnej
Przewodniczący narady: Sebastian Zieliński

Inwestor: **Zarząd Województwa Podkarpackiego** **Podkarpacki Zarząd Dróg Wojewódzkich** **ul. Boya Żeleńskiego 19a; 35-105 Rzeszów**	Kontakt: **PZDW Rzeszów** **tel. (17) 860-94-55** **e-mail: biuro@pzdw.pl**
Jednostka projektowa: TRASAL Sp. z o.o. ul. Dynowska 19/43; 35-119 Rzeszów	Kontakt: tel. (17) 783-73-45 e-mail: biuro@trasal.pl

Nazwa inwestycji:
„Rozbudowa drogi wojewódzkiej nr 897 - Etap II Cisna - Wetlina" -
odcinek od km ok. 67+250 do km ok. 79+725

Tytuł rysunku:
Projekt zagospodarowania terenu - DW 897 km 70+400 - 71+000

Obiekt:	Stadium:	Skala:	Data:	Nr rys.:
DROGA	PZT	1:500	10.2023	2.3.1

Funkcja:	Tytuł, imię i nazwisko, nr uprawnień:	Specjalność:	Podpis:
BRANŻA MOSTOWA			
Projektant:	mgr inż. Andrzej Studziński MAP/0217/POOM/05	Mostowa	
Sprawdzający:	mgr inż. Przemysław Patruś PDK/0156/POOM/07	Mostowa	
BRANŻA DROGOWA			
Projektant:	mgr inż. Piotr Chełstowski MAZ/0104/POOD/05	Drogowa	
Projektant:	mgr inż. Maciej Rajchel PDK/0341/PWOD/21	Inżynieryjna drogowa	
Projektant:	mgr inż. Anna Zając PDK/0373/POOD/19	Inżynieryjna drogowa	
Sprawdzający:	mgr inż. Andrzej Lech UAN-II-K-8386/59/82	Drogowa	
BRANŻA SANITARNA			
Projektant:	mgr inż. Szymon Dyląg PDK/0181/POOS/11	Instalacyjna w zakresie sieci instalacji i urządzeń cieplnych, wentylacyjnych, gazowych, wodociągowych i kanalizacyjnych	
Sprawdzający:	mgr inż. Daniel Pajda PDK/0009/PWOS/18	Instalacyjna w zakresie sieci instalacji i urządzeń cieplnych, wentylacyjnych, gazowych, wodociągowych i kanalizacyjnych	
BRANŻA ELEKTRYCZNA			
Projektant:	inż. Andrzej Litwin E-164/75	Instalacje elektryczne	
Sprawdzający:	inż. Jerzy Przybyło E-502/94	Instalacyjno-inżynieryjna w zakresie sieci i instalacji elektrycznych	
BRANŻA TELETECHNICZNA			
Projektant:	inż. Andrzej Litwin 0019/96/U	Instalacyjna w telekomunikacji przewodowej wraz z infrastrukturą towarzyszącą w zakresie linii, instalacji i urządzeń liniowych	
Sprawdzający:	mgr inż. Józef Rutka 0369/97/U	Instalacyjna w telekomunikacji przewodowej wraz z infrastrukturą towarzyszącą w zakresie linii, instalacji i urządzeń liniowych	
BRANŻA KONSTRUKCYJNA			
Projektant:	mgr inż. Dawid Rewers PDK/0151/POOK/10	Konstrukcyjno - budowlana	