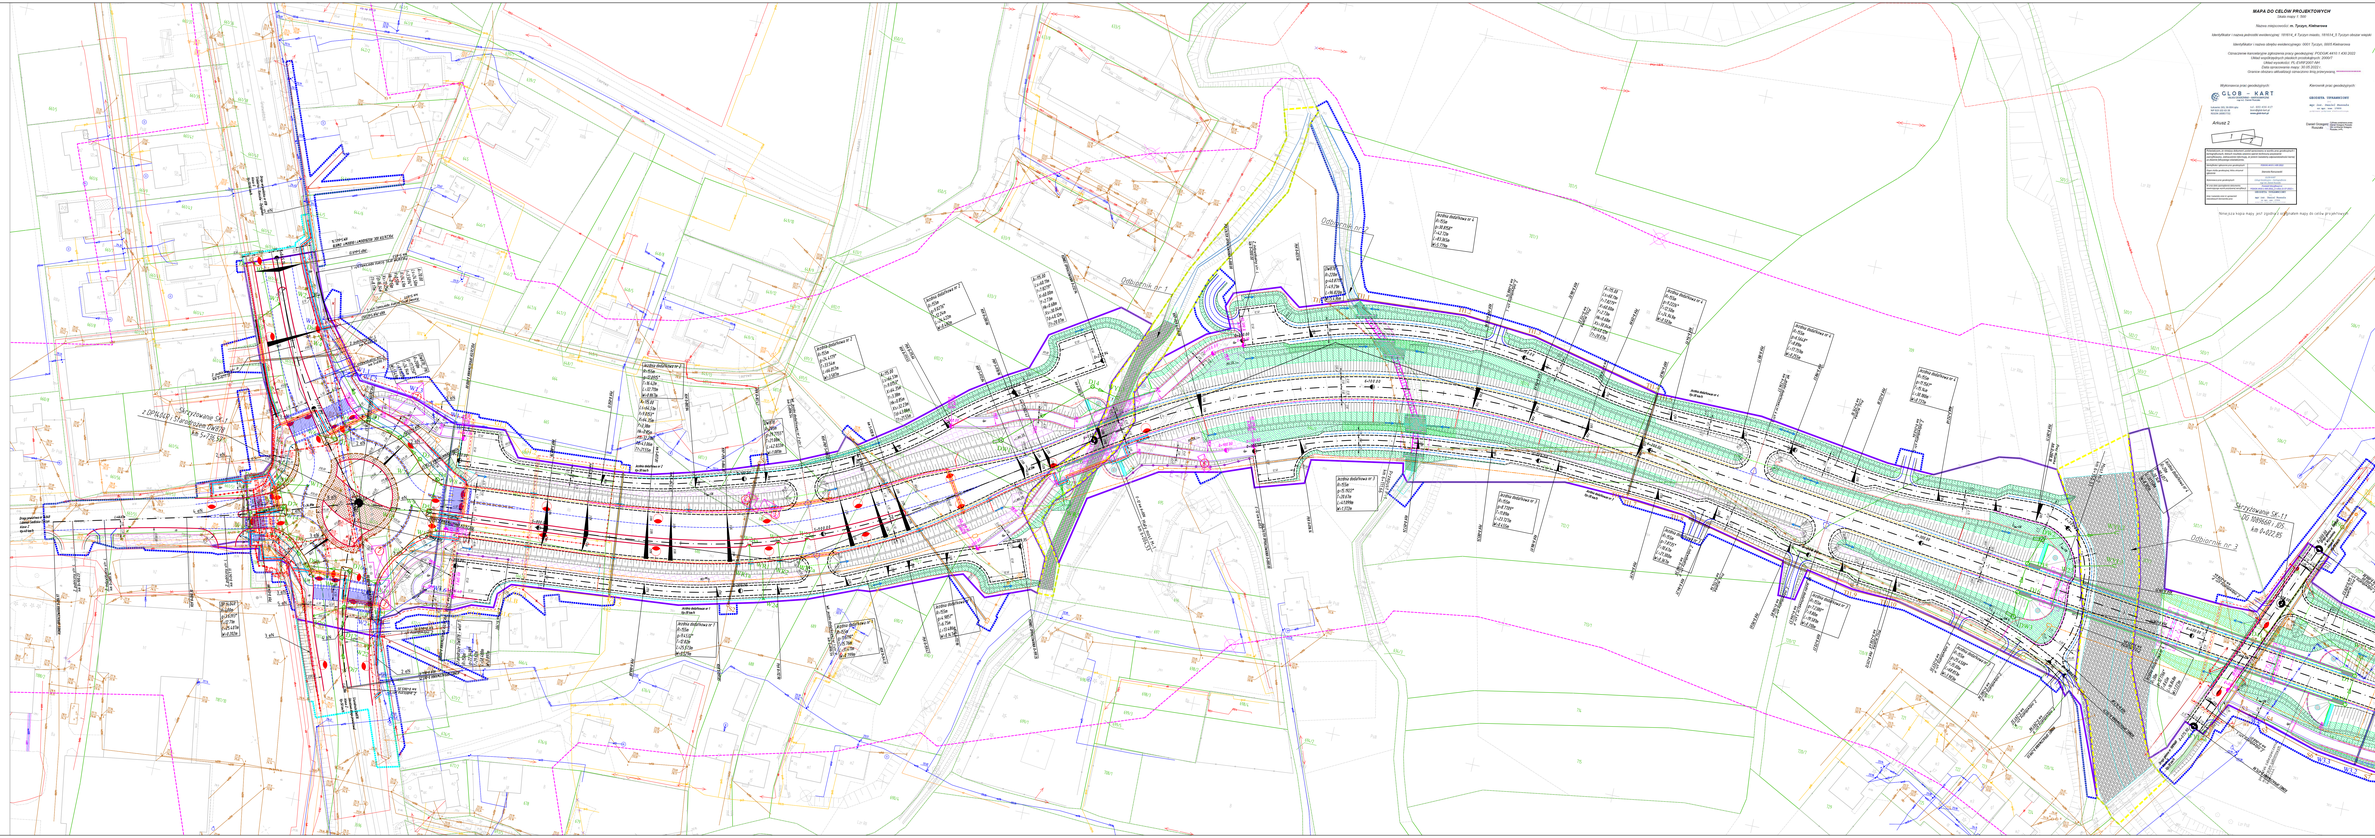
MAPA DO CELÓW PROJEKTOWYCH
Skala mapy 1:1000
Oznaczenie kartograficzne zgodnością przy geodezyjnej: PODGiK.4410.1.430.2022
Układ współrzędnych: PL-EVRF2007-NH, EPSG:2177
Układ wysokości: PL-EVRF2007-NH
Data sporządzenia mapy: 30.05.2022
Źródło danych aktualizacji obiektów mapy zasadniczej:
Wykonawca prac geodezyjnych
GLOB - KART
Sp. z o.o. Sp. k.
Kierownik prac geodezyjnych
GEODETA UPRAWNIONY
Arkusz 2
