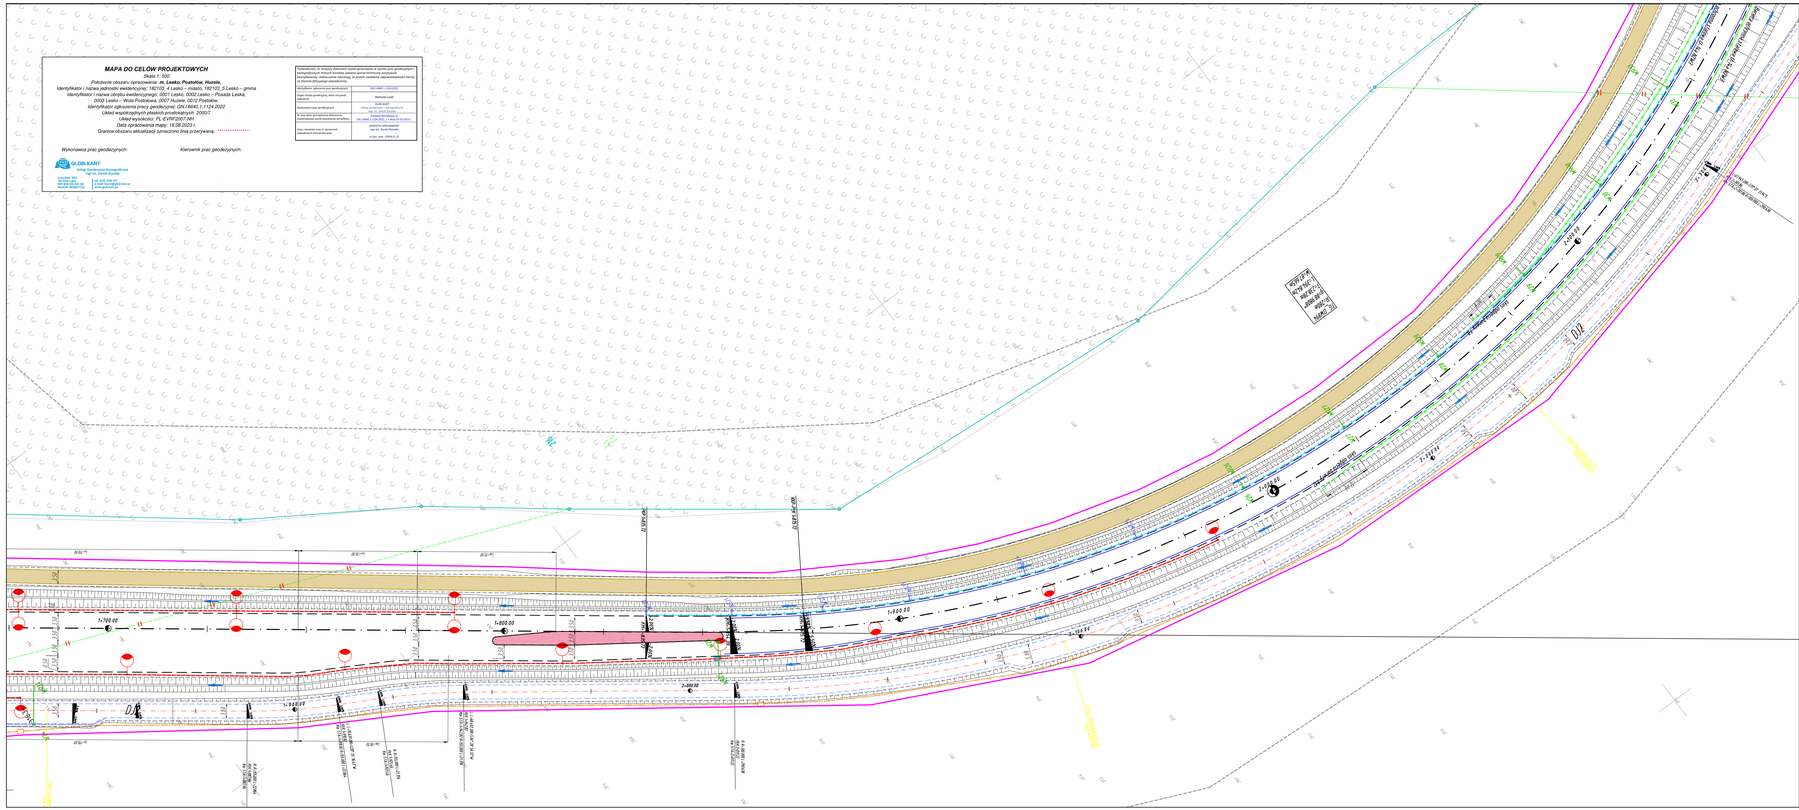

**MAPA DO CELÓW PROJEKTOWYCH**

Skala 1: 500

Położenie obszaru opracowania: **m. Lesko, Postołów, Huzele,**
Identyfikator i nazwa jednostki ewidencyjnej: 182102_4 Lesko – miasto, 182102_5 Lesko – gmina
Identyfikator i nazwa obrębu ewidencyjnego: 0001 Lesko – Wola Podstawie, 0002 Lesko – Wola Podstawie, 0017 Huzele, 0012 Postołów
Identyfikator zgłoszenia pracy geodezyjnej: GN.6640.1.1124.2022
Układ współrzędnych płaskich prostokątnych: 2000/7
Układ wysokości: PL-EVRF2007-NH
Data sporządzenia mapy: 18.08.2023 r.
Granice obszaru aktualizacji oznaczono linią przerywaną.

Wykonawca prac geodezyjnych:

GLOB-KART
Usługi Geodezyjno-Kartograficzne
mgr inż. Daniel Kozuba
Lesko ul. Jana Pawła II 4
tel. 606 440 441
e-mail: biuro@glob-kart.pl
www.glob-kart.pl

Kierownik prac geodezyjnych:

Przedłożono do zasobu dokumenty mapy sporządzonej w wyniku prac geodezyjnych, dla obszaru dokumentu mapy zasadniczej, w zakresie granic działek ewidencyjnych, zabudowy budynków, w jednostce ewidencyjnej odpowiadającej nazwą, na terenie gminy/miasta/miejscowości.

| | |
|---|---|
| identyfikator zgłoszenia pracy geodezyjnej | GN.6640.1.1124.2022 |
| data zasilenia państwowego zasobu mapami | Barbara Lesak |
| | 22.08.2023 |
| Wykonawca prac geodezyjnych | GLOB-KART<br>Usługi Geodezyjno-Kartograficzne<br>mgr inż. Daniel Kozuba |
| Kierownik prac geodezyjnych, uprawnienia, numer i data nadania uprawnień zawodowych | Daniel Kozuba<br>upr. nr. DOL-IV-6640-1/2010 z dnia 01.10.2010 r. |
| Inny wykonawca prac geodezyjnych | Inny wykonawca<br>mgr inż. Dawid Wiercik |
| | nr upr. nadz. 0006/LB |

ul. Jana Pawła II
ul. Kolejowa
ul. Wiejska
ul. Kościuszki
ul. Sportowa
droga powiatowa nr 2117 R
droga powiatowa nr 2117 R
droga powiatowa nr 2117 R