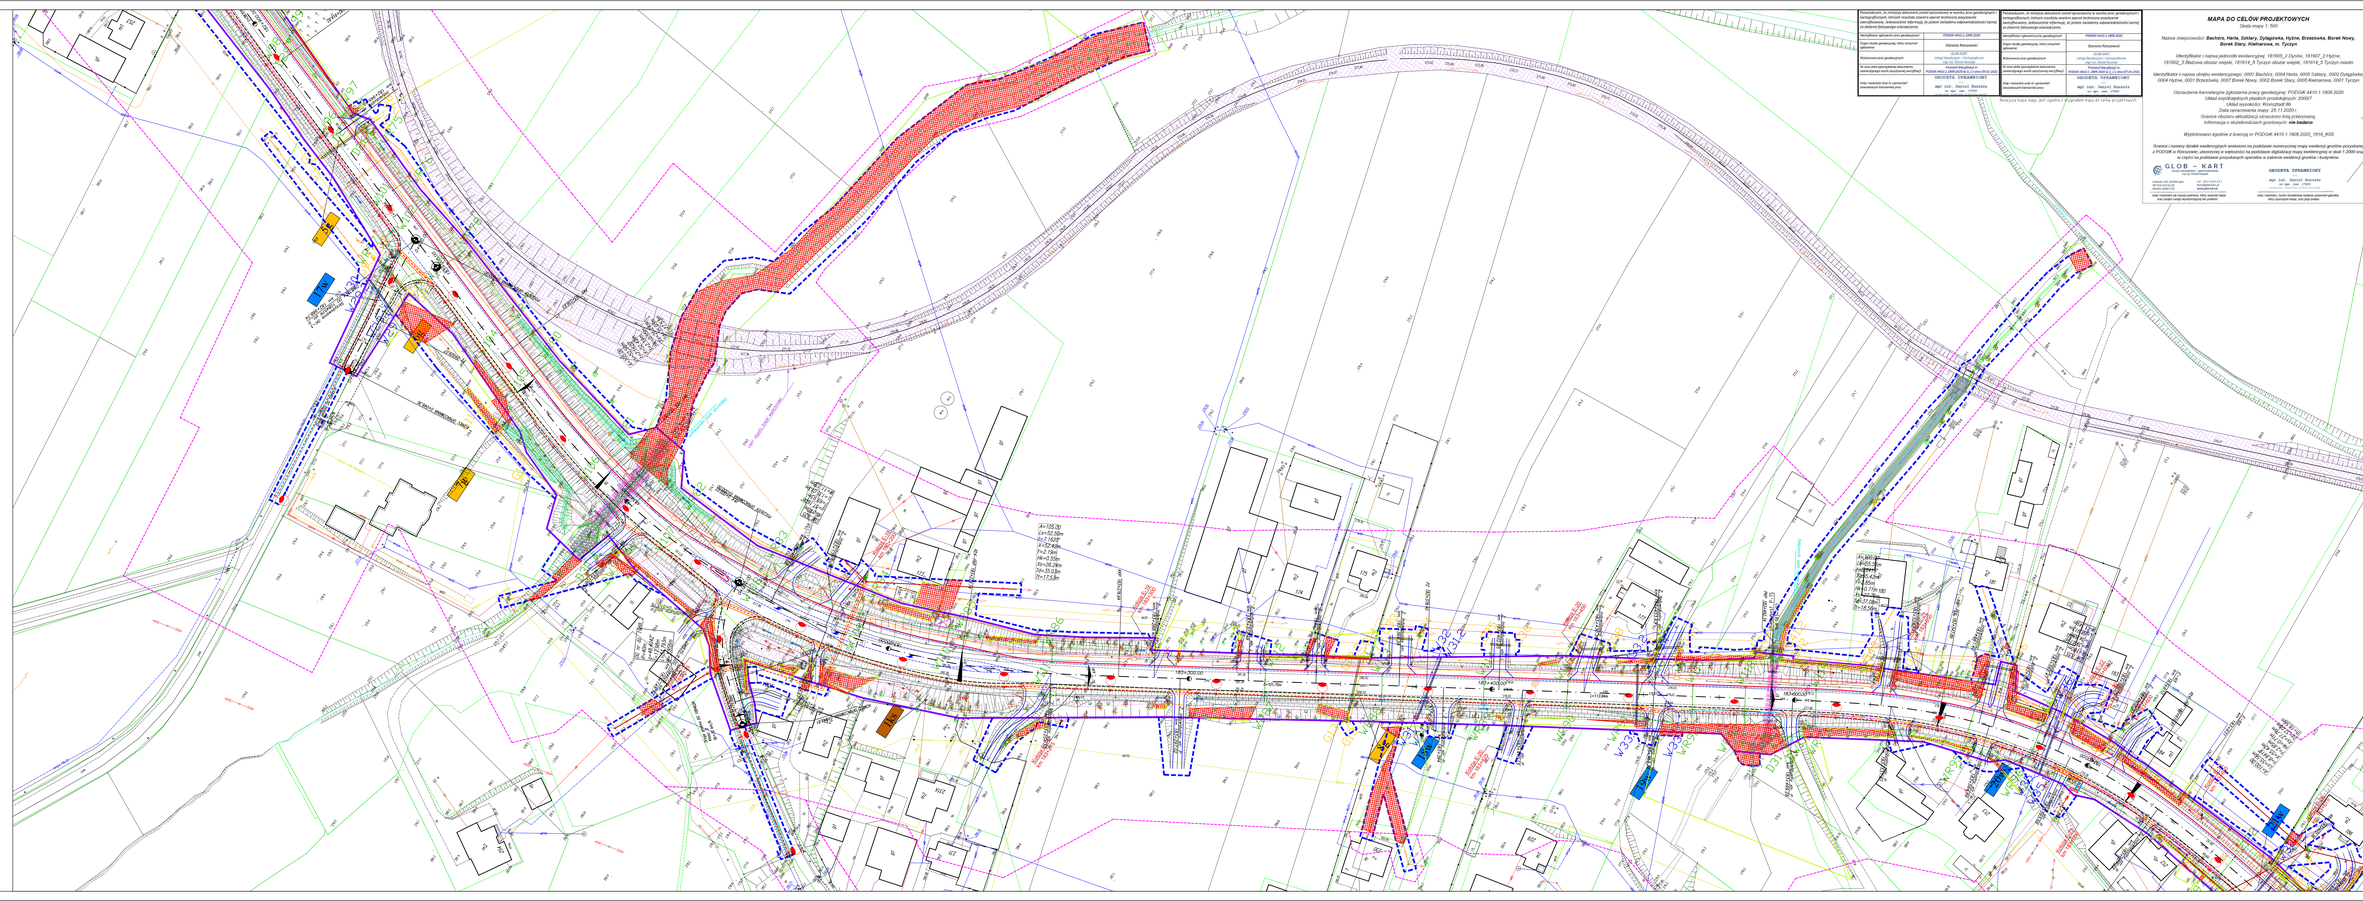

Rozwiązaniem, do wniesienia dokumentu został sporządzony w wyniku prac geodezyjnych i kartograficznych, których rezultaty zawarto operat techniczny przyjęty/zatwierdzony ..dokument ostateczny/roboczy, do potrzeb składania odpowiedzialności karnej za złożenie fałszywego oświadczenia.

Identyfikator opłaconej przez geodezyjnych	PODGiK 4410.1.1909.2020
Organ służby geodezyjnej, który otrzymał operat	Starosta Kraśnicowski
Wykonawca prac geodezyjnych	GLOB-KART Usługi Geodezyjno - Kartograficzne mgr inż. Dariusz Bosiacki
Nr oraz data upoważnienia dla kierownika/osoby wykonującej kwalifikacji	Powiat Kraśnicki nr PODGiK 4410.1.1909.2020 w ZZ z dnia 09.09.2020
Data i podpis osoby przyjmującej/zatwierdzającej dokument	GEODETA UPRAWNIONY mgr inż. Dariusz Bosiacki nr upr. oraz ... 12509

Rozwiązaniem, do wniesienia dokumentu został sporządzony w wyniku prac geodezyjnych i kartograficznych, których rezultaty zawarto operat techniczny przyjęty/zatwierdzony ..dokument ostateczny/roboczy, do potrzeb składania odpowiedzialności karnej za złożenie fałszywego oświadczenia.

Identyfikator opłaconej przez geodezyjnych	PODGiK 4410.1.1909.2020
Organ służby geodezyjnej, który otrzymał operat	Starosta Kraśnicowski
Wykonawca prac geodezyjnych	GLOB-KART Usługi Geodezyjno - Kartograficzne mgr inż. Dariusz Bosiacki
Nr oraz data upoważnienia dla kierownika/osoby wykonującej kwalifikacji	Powiat Kraśnicki nr PODGiK 4410.1.1909.2020 w ZZ z dnia 09.09.2020
Data i podpis osoby przyjmującej/zatwierdzającej dokument	GEODETA UPRAWNIONY mgr inż. Dariusz Bosiacki nr upr. oraz ... 12509

Niniejsza kopia mapy jest zgodna z wygodnym mapy do celów projektowych

MAPA DO CELÓW PROJEKTOWYCH

Skala mapy 1: 500

Nazwa miejscowości: **Bachóry, Harta, Szklary, Dylągówka, Hytne, Brzezinka, Borek Nowy, Borek Stary, Kiełtarowa, m. Tyczyn**

Identyfikator i nazwa jednostki ewidencyjnej: *181905_2 Dynów, 181907_2 Hyżne, 181902_5 Błażowa obszar wiejski, 181914_5 Tyczyn obszar wiejski, 181914_5 Tyczyn miasto*

Identyfikator i nazwa obrębu ewidencyjnego: *0001 Bachóry, 0004 Harta, 0005 Szklary, 0002 Dylągówka, 0004 Hyżne, 0001 Brzezinka, 0007 Borek Nowy, 0002 Borek Stary, 0005 Kiełtarowa, 0001 Tyczyn*

Oznaczenie kancelaryjne zgłoszenia pracy geodezyjnej: *PODGiK.4410.1.1909.2020*
Układ współrzędnych płaskich prostokątnych: *2000?*
Układ wysokości: *Kronsztad 86*
Data opracowania mapy: *25.11.2020 r.*
Granice obszaru aktualizacji oznaczono linią przerywaną.
Informacje o aktualizowanych gruntach: **nie badano**

Wypełniono zgodnie z licencją nr PODGiK.4410.1.1909.2020_1816_K05

Granice i numery działek ewidencyjnych wniesiono na podstawie numerycznej mapy ewidencji gruntów pozyskanej z PODGiK w Ranizowie, utworzonej w wyniczości na podstawie digitalizacji mapy ewidencyjnej w skali 1:2000 oraz w części na podstawie pozyskanych operatów w zakresie ewidencji gruntów i budynków.

GLOB – KART
Usługi Geodezyjno - Kartograficzne
mgr inż. Dariusz Bosiacki

Lubaczów, ul. Bł.Wincentego 1a
tel.604 232 635
e-mail: biuro@globkart.pl

nr. ewid.400-417
biuro@globkart.pl
tel.604 232 635

Wykonawca nie ponosi odpowiedzialności za ewentualne błędy wynikające z wad przekazanych przez zleceniodawcę materiałów, oraz za błędne dane pozyskane z innych źródeł.

GEODETA UPRAWNIONY
mgr inż. Dariusz Bosiacki
nr upr. oraz ... 12509

Wykonawca nie ponosi odpowiedzialności za ewentualne błędy wynikające z wad przekazanych przez zleceniodawcę materiałów, oraz za błędne dane pozyskane z innych źródeł.

BRANŻA ZIELEŃ:

WYCINKA:

- drzewo liściaste
- drzewo liściaste do wycinki
- drzewo iglaste
- drzewo iglaste do wycinki
- krzew
- krzew do wycinki
- karpa korzeniowa
- karpa korzeniowa do usunięcia
- obszar zadrzewień/zakrzewień
- obszar zadrzewień/zakrzewień do wycinki
- *L304* numeracja

PROJEKT NASADZEŃ ZIELENI:

Projektowane drzewa:

- *D1 - lipa drobnolistna - Tilia cordata*
- *D2 - klon zwyczajny - Acer platanoides*

PROMOST CONSULTING
35-307 RZESZÓW, ul. Jana Nowosielskiego 4
http://www.promost.pl
tel. (0-17) 85-79-150, fax (0-17) 85-79-156, e-mail: biuro@promost.pl

Temat/obiekt:
Przebudowa/rozbudowa drogi wojewódzkiej Nr 878 na odc. Tyczyn - Dylągówka, nr 877 na odc. Dylągówka - Szklary oraz Nr 878 na odc. Szklary - Dynów

Lokalizacja:
Wycinka i pielęgnacja drzewostanu
Projekt nasadzeń zieleni

Inwestor:	
Województwo Podkarpackie	
Zarząd Dróg Wojewódzkich	
51 albumów	
Data:	12.2021
Skala:	1:500
Nr rys.	2.4.

BRANŻA DROGOWA

Projektant	mgr inż. Marcin Gacowski PDK/0548/POOD/19
Projektant	mgr inż. Michał Wilczek PDK/0547/POOD/19
Sprawdzający	mgr inż. Grzegorz Bańka PDK/0547/POOD/13

BRANŻA ZIELEŃ

Projektant	mgr inż. arch. kraj. Katarzyna Skalska SITG/7627 nr ew.SITG/7627
Sprawdzający	mgr inż. arch. kraj. Kamila Sokołowska
Sprawdzający	mgr inż. arch. kraj. Małgorzata Pelc