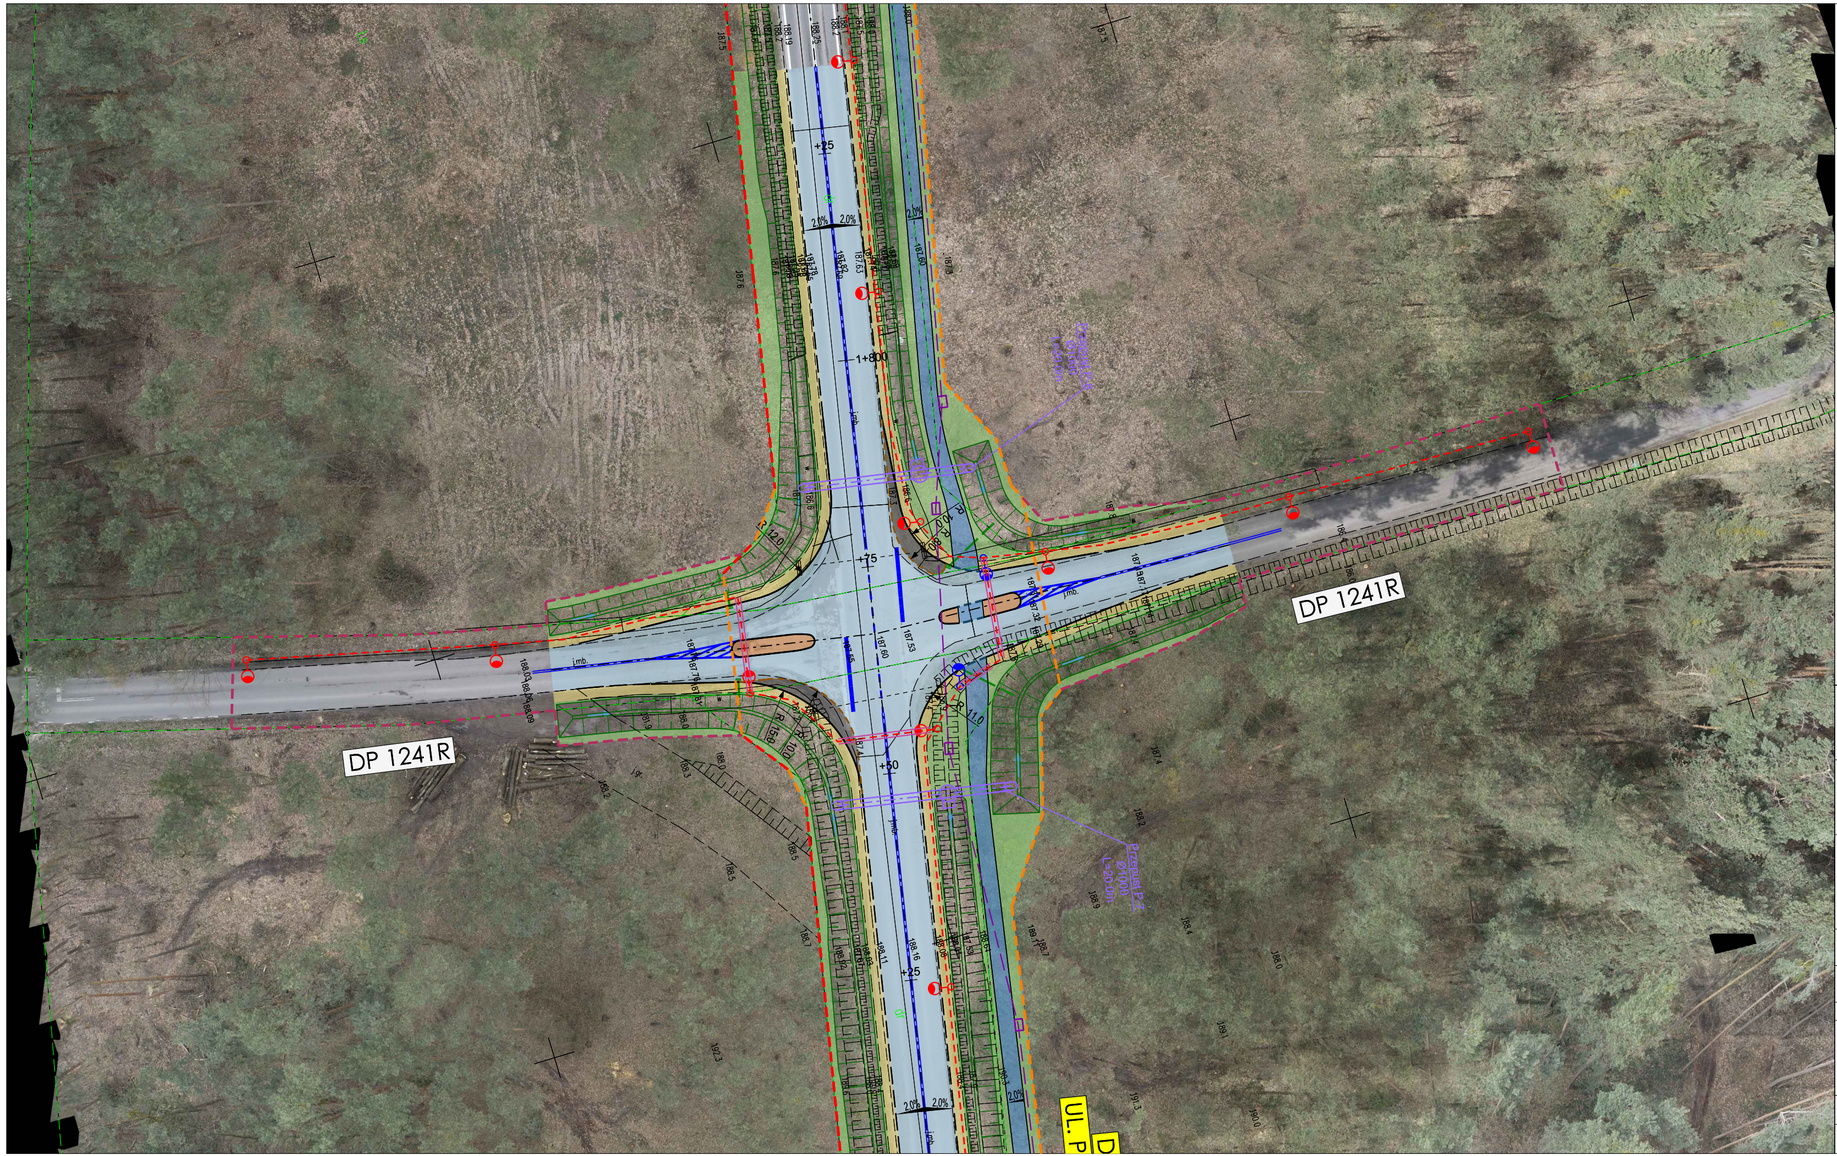
DP 1241R
DP 1241R
UL. P
+25
+50
+75
+1+800
+25
2.0%
2.0%
2.0%
2.0%
2.0%
2.0%
3.0%
Przepust PZ-2
Ø1000
L=30.0m
Przepust PZ-1
Ø1000
L=30.0m
imb.
imb.
imb.