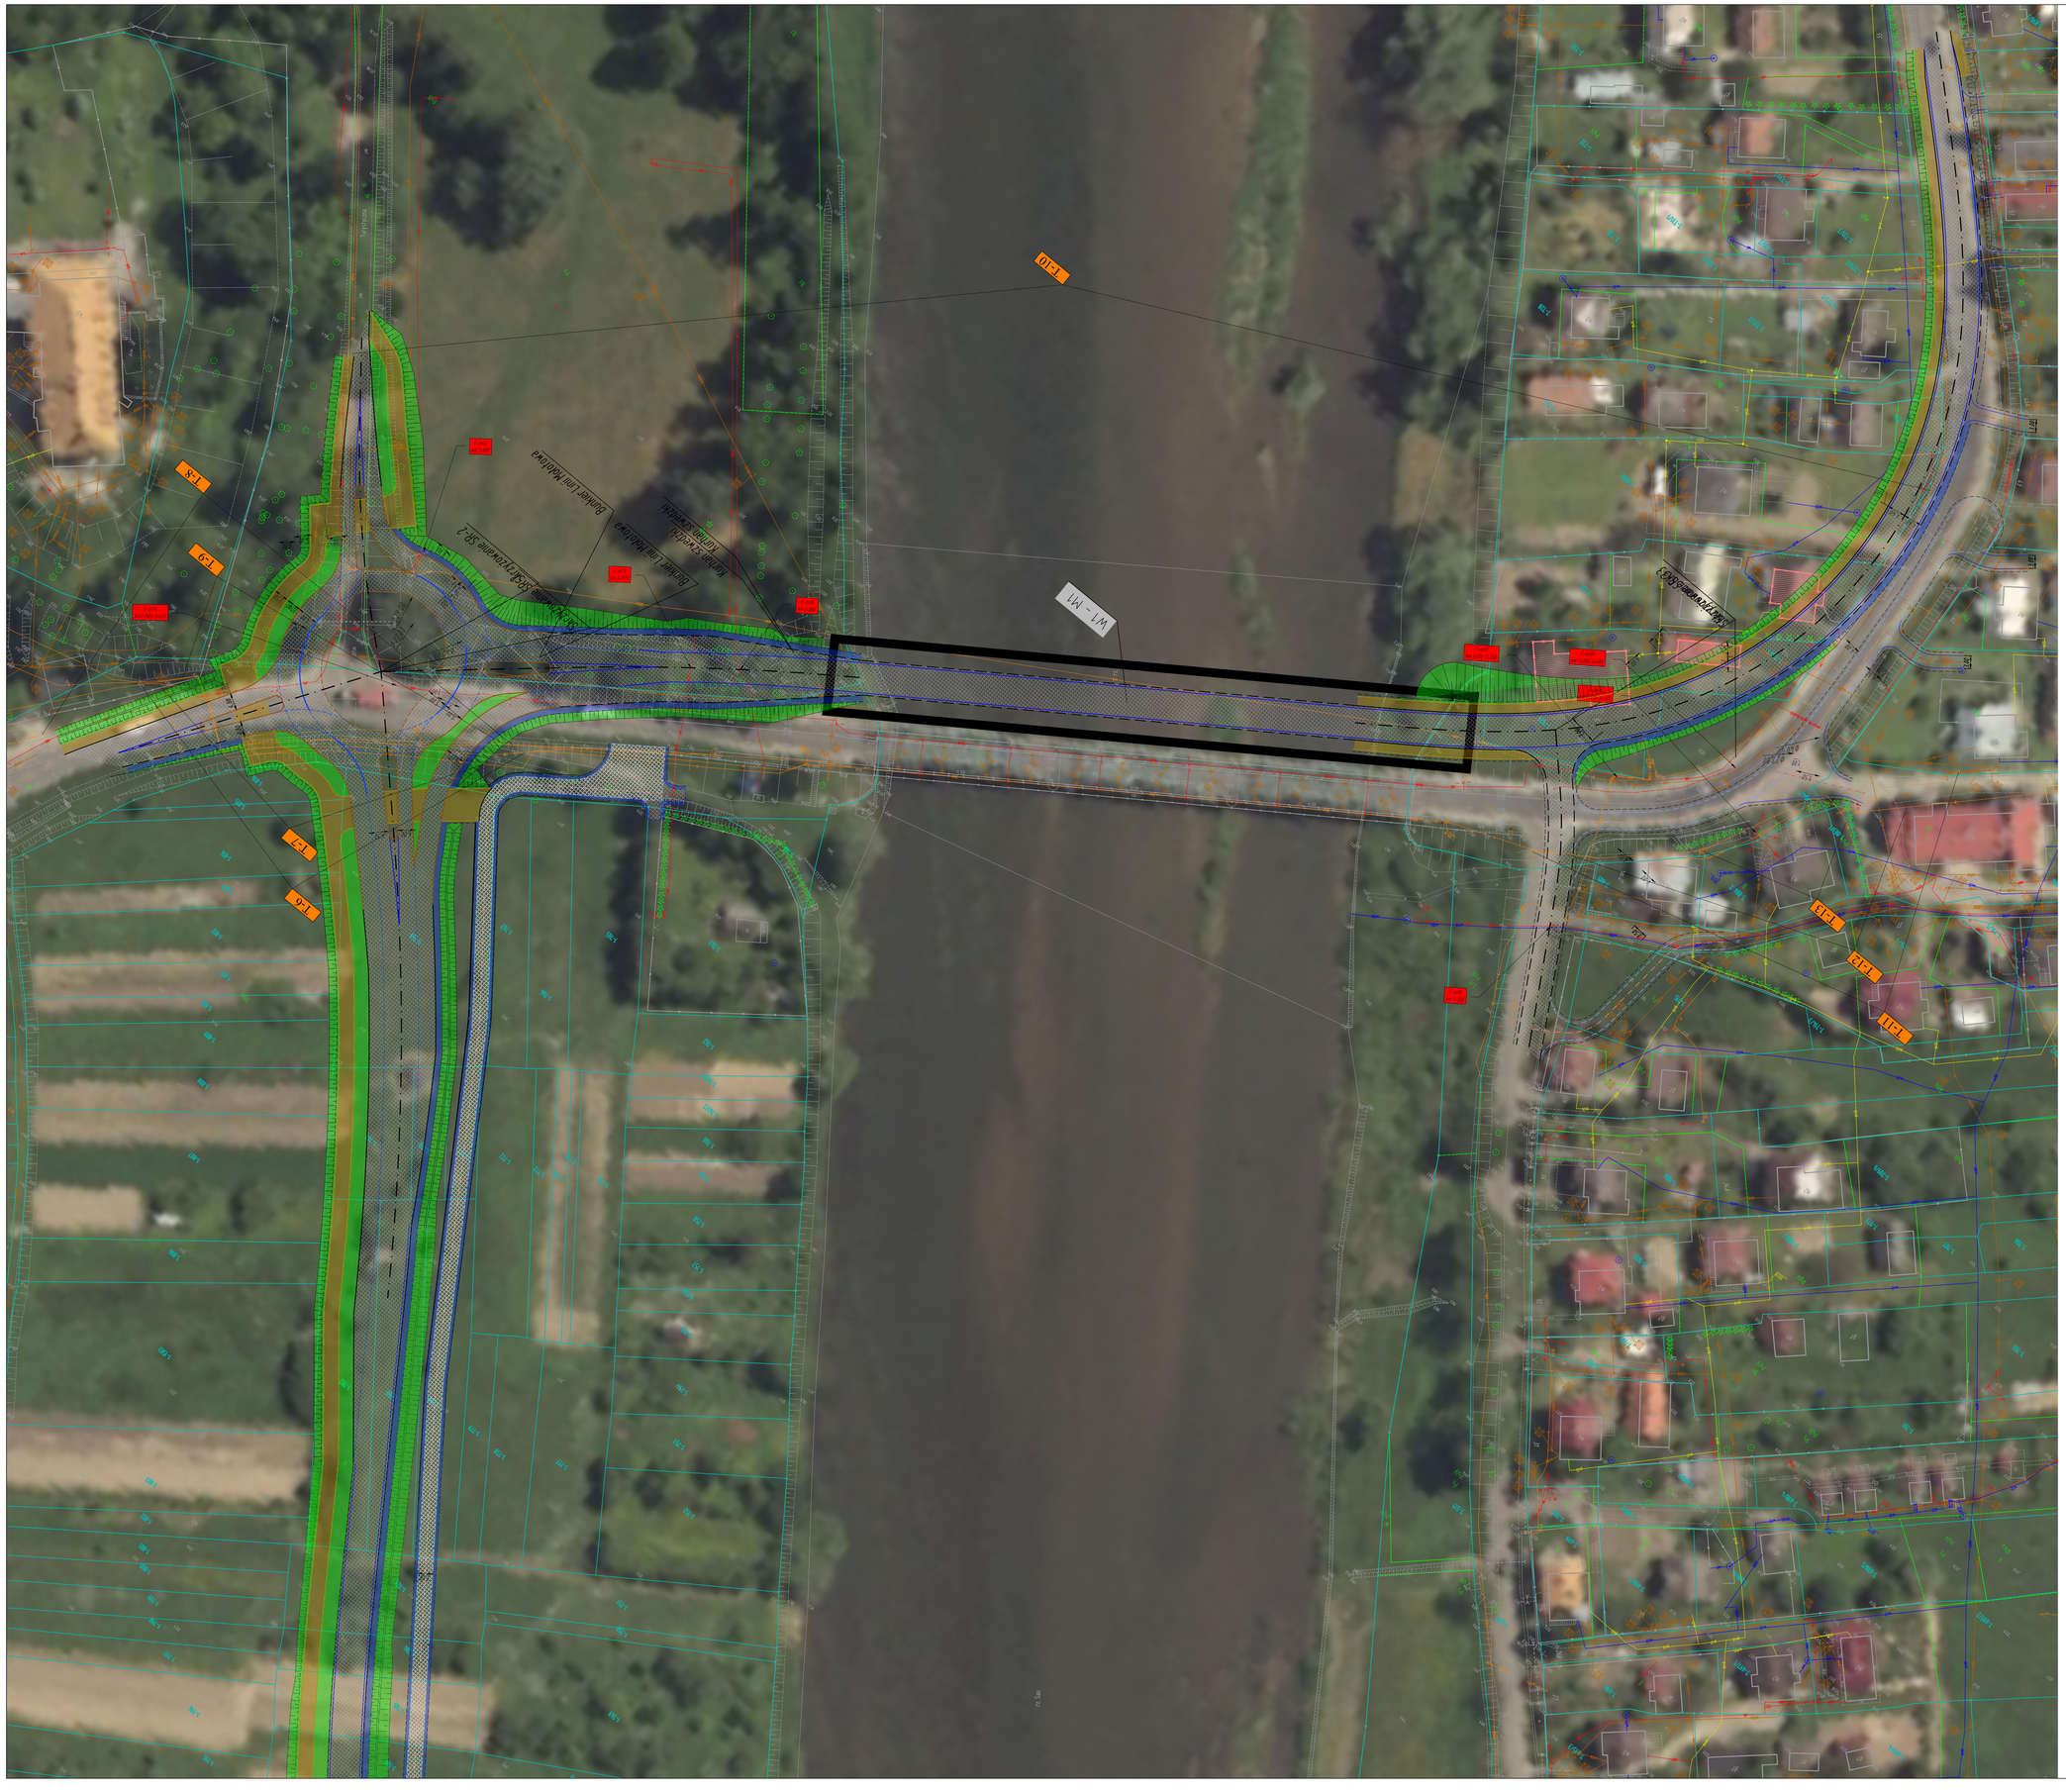
1-10
1-5
1-9
1-7
1-6
1-11
1-12
1-13
1-14
W1 - M1
Budynek I.mies.MAGO.bud.2
Budynek I.mies.MAGO.bud.3
Budynek I.mies.MAGO.bud.4
Budynek gospodarczy
Budynek gospodarczy
Budynek gospodarczy