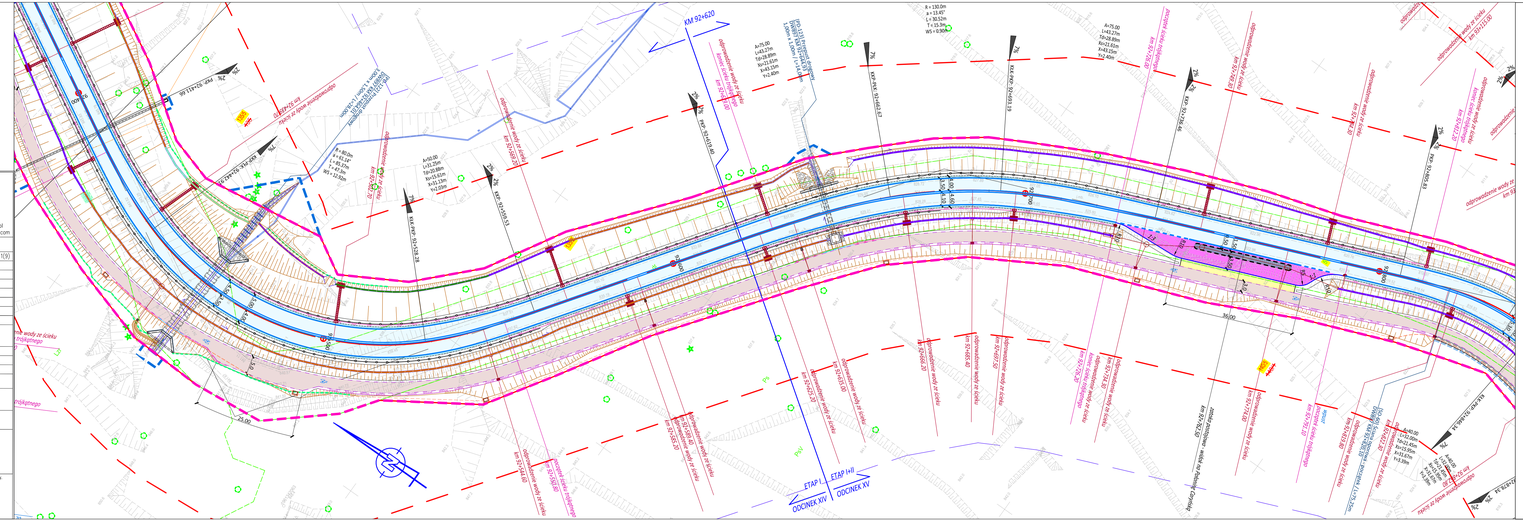
R = 150.0m
a = 13.47
L = 30.53m
T = 15.3m
WS = 0.50%
