Usługi Geodezyjno – Budowlane
LUMAR
Usługi Geodezyjno-Budowlane
LUMAR spółka cywilna
Michał Lubiński & Rafał Marzin
ul. Komorowskiego 1, 34–300 Żywiec
NIP: 5532515078 REGON: 242546995
tel. 663 060 386 email: michallubinski@wp.pl
tel. 505 162 409 email: marzin.wyroti@gmail.com

MAPA DO CELÓW PROJEKTOWYCH

Oznaczenie kancelaryjne zgłoszenia pracy geodezyjnej	GK.6640.51.2021	Arkusz 1/3
Województwo	podkarpackie	
Powiat	brzeziński	
Gmina	Lutowisko	
Obręb ewidencyjny — identyfikator	180105_2.0003	
Obręb ewidencyjny — nazwa	Brzegi Górne	
Skala mapy	1 : 500	
Sekcje	8.05.07.19.4.1, 8.05.07.24.2.2	

Nazwa układu współrzędnych	układ odniesienia przestrzennych płaskich	PL-1992 2000
	wysokości	PL-2000/24
		PL-EVRF2007-NH
Oznaczenie granic obszaru, który był przedmiotem aktualizacji		----------
Służebności gruntowe mające wpływ na zagospodarowanie gruntów działki/innych nieruchomości graniczących/działki inwestycji		Nie badano
Kontur użytku gruntowego, który nie jest ujawniony w bazie danych ewidencji gruntów i budynków		Nie występuje

Data pomiaru: 18.02.2022r.
Data opracowania mapy: 10.03.2022r.

GEODETA UPRAWNIONY
Michał Lubiński
inż. Michał Lubiński
nr upr. 23033

Kierownik prac geodezyjnych

1. Mapa powstała na podstawie aktualizacji mapy wektorowo-rastrowej zbiorczej z PODGiK z pomiar kontrolno-inwentaryzacyjnych wykonanych.
2. Na wyższą się istnienia w terenie knych, nie wskazanych na niniejszej mapie, urządzeń podziemnych, które nie były zgłoszone do inwentaryzacji lub o których brak jest informacji w instytucjach branżowych.
3. Granice działek, zabrany i oznaczenia użytków gruntowych przyjęto z materiałów otrzymanych z PODGiK.
4. Na aktualnościach użytków gruntowych ze względu na przeznaczenie mapy które służy projektowaniu drogi w WT.
5. Niniejsza mapa nie może służyć do projektowania budynków sytuowanych w odległości mniejszej lub równej 4,00m oraz innych obiektów budowlanych w odległości mniejszej lub równej 3,00m od granicy nieruchomości.

Legenda (Rozporządzenie (dz.u. zagospodarowanie przestrzenne))

- Linie ograniczające tereny o różnym przeznaczeniu lub różnych zasadach zagospodarowania
- Nieprzekraczalna linia dla zabudowy mieszkaniowej
- Nieprzekraczalna linia dla zabudowy usługowej

Usługi Geodezyjno – Budowlane
LUMAR
Usługi Geodezyjno-Budowlane
LUMAR spółka cywilna
Michał Lubiński & Rafał Marzin
ul. Komorowskiego 1, 34–300 Żywiec
NIP: 5532515078 REGON: 242546995
tel. 663 060 386 email: michallubinski@wp.pl
tel. 505 162 409 email: marzin.wyroti@gmail.com

MAPA DO CELÓW PROJEKTOWYCH

Oznaczenie kancelaryjne zgłoszenia pracy geodezyjnej	GK.6640.1.11.0.2021	Arkusz 1/3
Województwo	podkarpackie	
Powiat	wski	
Gmina	Ciona	
Obręb ewidencyjny — identyfikator	182102_2.0015	
Obręb ewidencyjny — nazwa	Ilkina	
Skala mapy	1 : 500	
Sekcje	7.05.34.18.4.1, 7.05.34.18.4.2, 7.05.34.18.3.1, 7.05.34.18.4.3, 7.05.34.18.4.4, 7.05.34.18.3.3	

Nazwa układu współrzędnych	układ odniesienia przestrzennych płaskich	PL-1992 2000
	wysokości	PL-2000/23
		PL-EVRF2007-NH
Oznaczenie granic obszaru, który był przedmiotem aktualizacji		----------
Służebności gruntowe mające wpływ na zagospodarowanie gruntów działki/innych nieruchomości graniczących/działki inwestycji		Nie badano
Kontur użytku gruntowego, który nie jest ujawniony w bazie danych ewidencji gruntów i budynków		Nie występuje

Data pomiaru: 18.02.2022r.
Data opracowania mapy: 10.03.2022r.

GEODETA UPRAWNIONY
Michał Lubiński
inż. Michał Lubiński
nr upr. 23033

Kierownik prac geodezyjnych
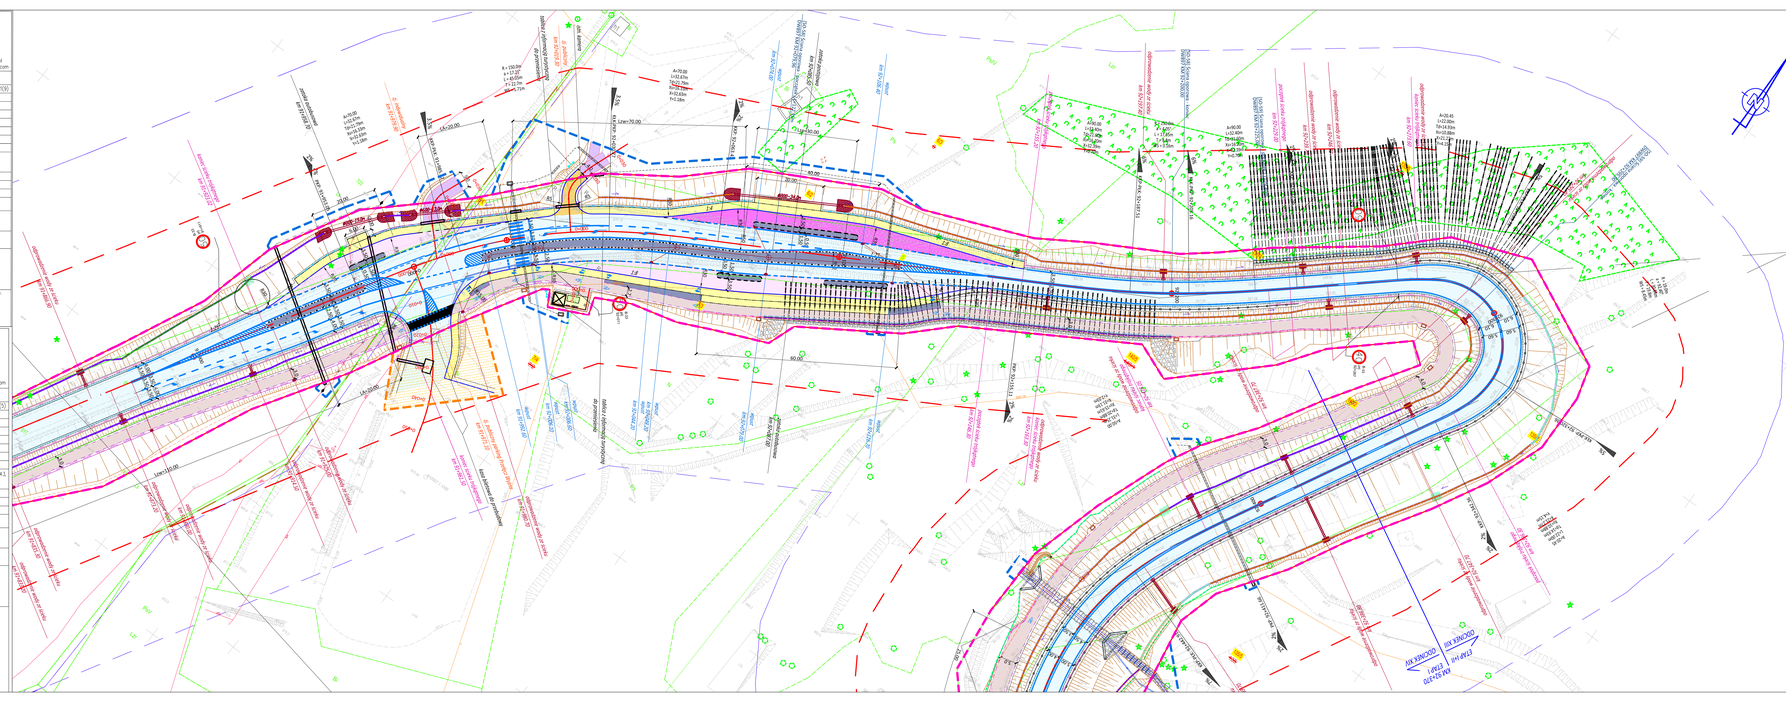
1. Mapa powstała na podstawie aktualizacji mapy wektorowo-rastrowej zbiorczej z PODGiK z pomiar kontrolno-inwentaryzacyjnych wykonanych.
2. Na wyższą się istnienia w terenie knych, nie wskazanych na niniejszej mapie, urządzeń podziemnych, które nie były zgłoszone do inwentaryzacji lub o których brak jest informacji w instytucjach branżowych.
3. Granice działek, zabrany i oznaczenia użytków gruntowych przyjęto z materiałów otrzymanych z PODGiK.
4. Na aktualnościach użytków gruntowych ze względu na przeznaczenie mapy które służy projektowaniu drogi w WT.
5. Niniejsza mapa nie może służyć do projektowania budynków sytuowanych w odległości mniejszej lub równej 4,00m oraz innych obiektów budowlanych w odległości mniejszej lub równej 3,00m od granicy nieruchomości.