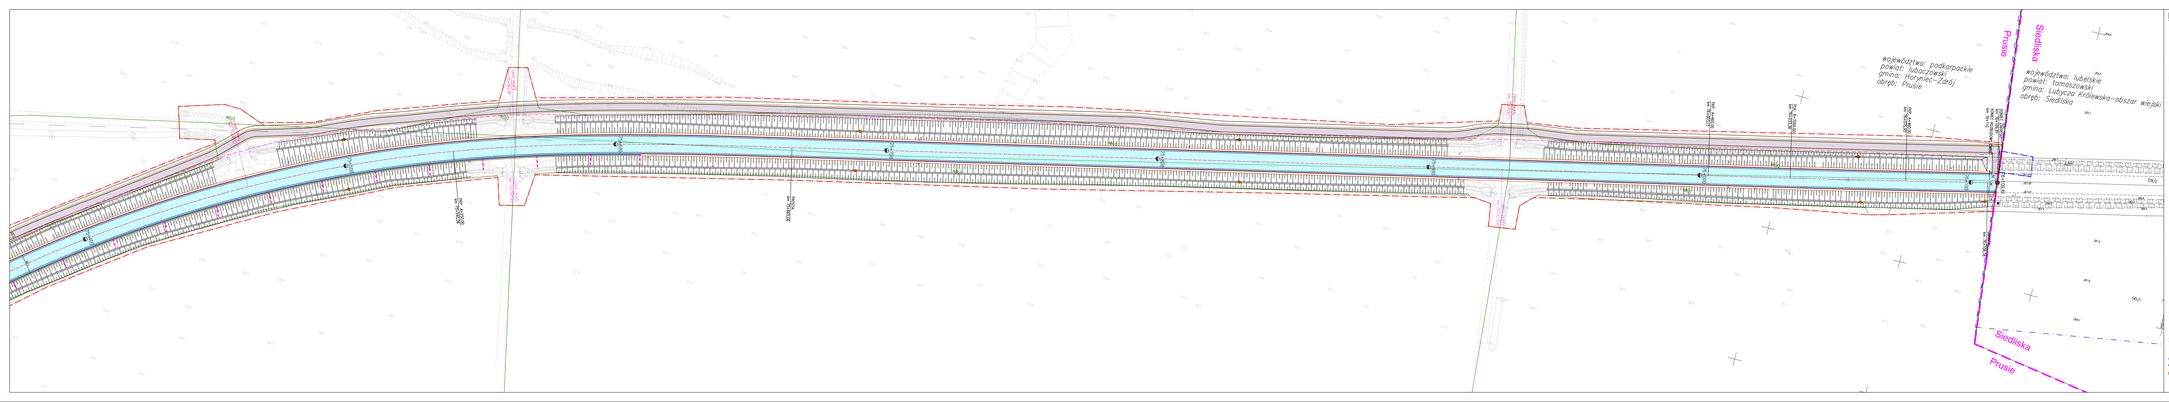

LEGENDA:

- linie rozgraniczające inwestycji - granica działki
- linia drenującego farmi wiatrowych (trójramiowa)
- linia terenu linii kolejowej (jednotorowej)
- linie rozgraniczające innych dróg publicznych (Trakt)
- linia terenu kolejowego (kolejowy)
- granice obrębów
- granice działek ewidencyjnej (istniejący)
- numer działki ewidencyjnej
- działki wpisane do rejestru zabytków
- obiekty zabytkowe
- obiekty zabytkowe w ewidencji zabytków
- działki dla których wydano decyzje administracyjne ochraniające wartości zabytkowe w obrębie inwestycji
- stanowiska archeologiczne
- nawierzchnia drogi
- nawierzchnia chodnika / drogi dla pieszych
- nawierzchnia drogi dla pieszych i rowerów
- nawierzchnia zjazdów zatoki autobusowej
- nawierzchnia zjazdu
- nawierzchnia drogi dla rowerów
- nawierzchnia pasa bezpieczeństwa
- pas zieleni
- wody przyległe
- ekran akustyczny
- obiekty budowlane do rozbiórki
- przy istniejącej skarpie/rowie
- nich. istniejącej skarpie/rowie do pozostawienia
- linia kablowa tlf.
- ścian pod drogi rowerowe
- ścian skarpowe
- wpust uliczny
- ścian kolejowy
- ścian mijanki
- krawężnik
- krawężnik najazdowy
- krawężnik najazdowy przy drodze
- krawężnik najazdowy przy drodze
- krawężnik najazdowy przy drodze