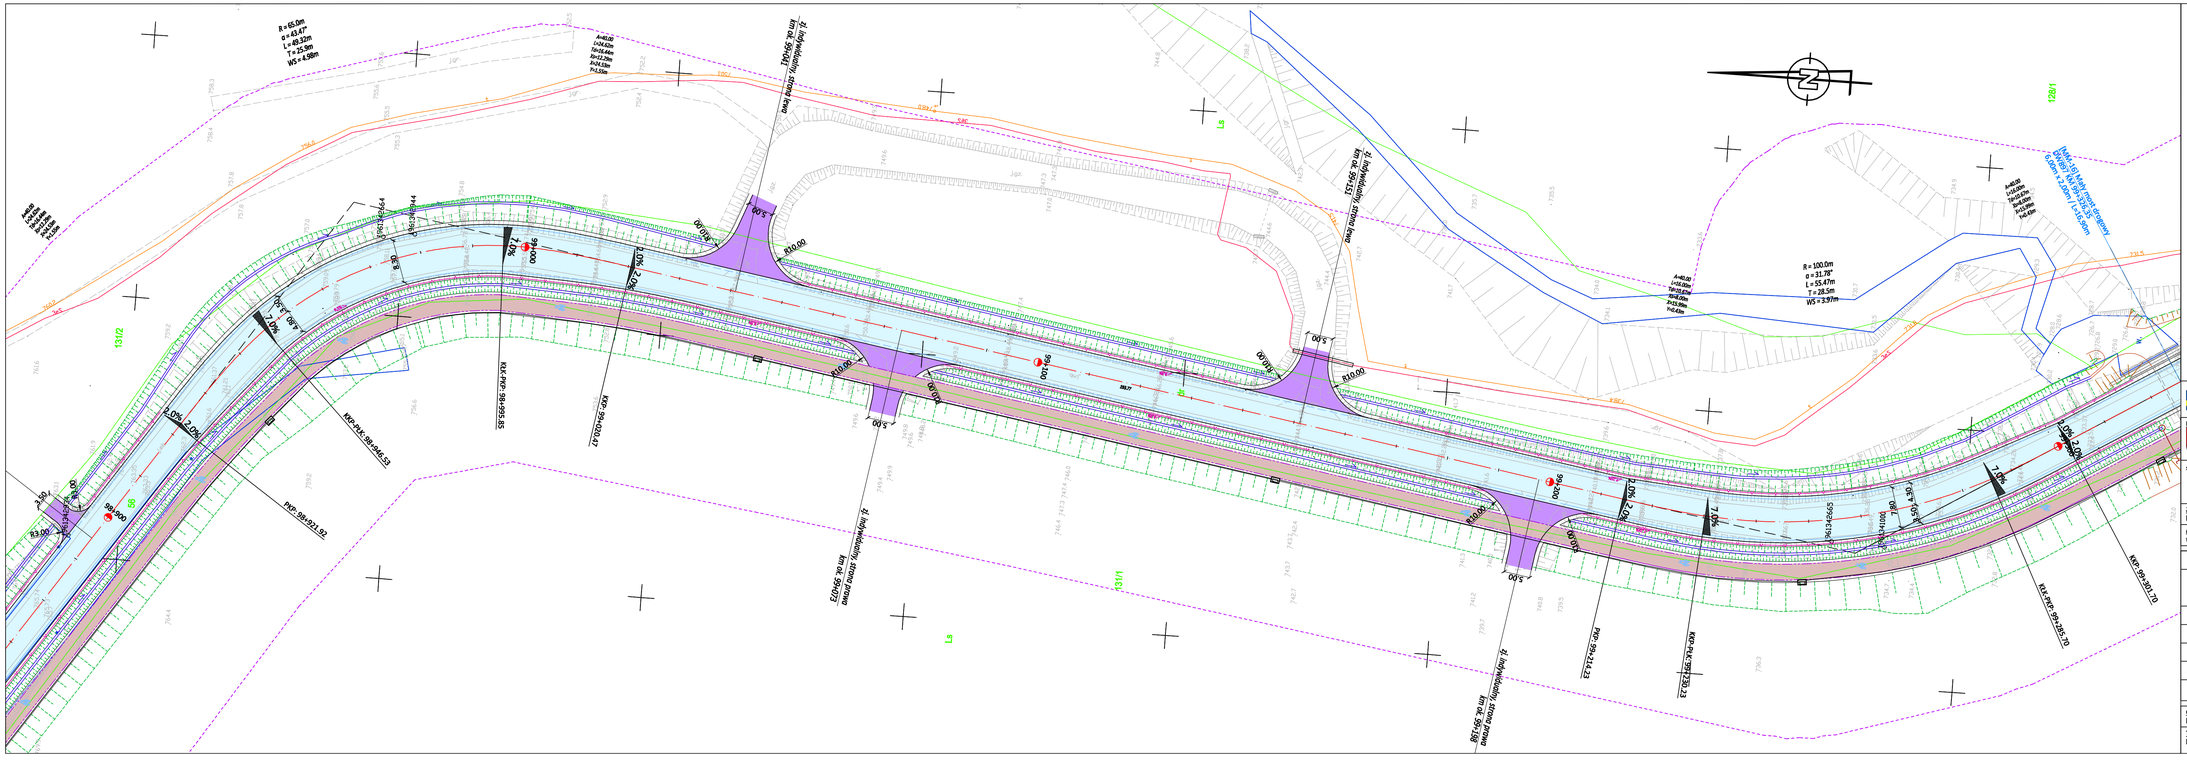
R = 65.0m
α = 43.47°
L = 49.32m
T = 25.96m
WS = 4.98m
R = 100.0m
α = 31.78°
L = 55.47m
T = 28.5m
WS = 3.97m
131/2
131/1
128/1
Ls
Ls
5.00
8.00
10.00
2.00%
4.00%
7.00%
KKX-PKP-99+956.55
KKX-PKP-99+946.53
KKX-PKP-99+921.47
PKP-99+931.52
KKX-PKP-99+913.73
KKX-PKP-99+914.13
KKX-PKP-99+935.70
KKX-PKP-99+935.70
KKX-PKP-99+935.70