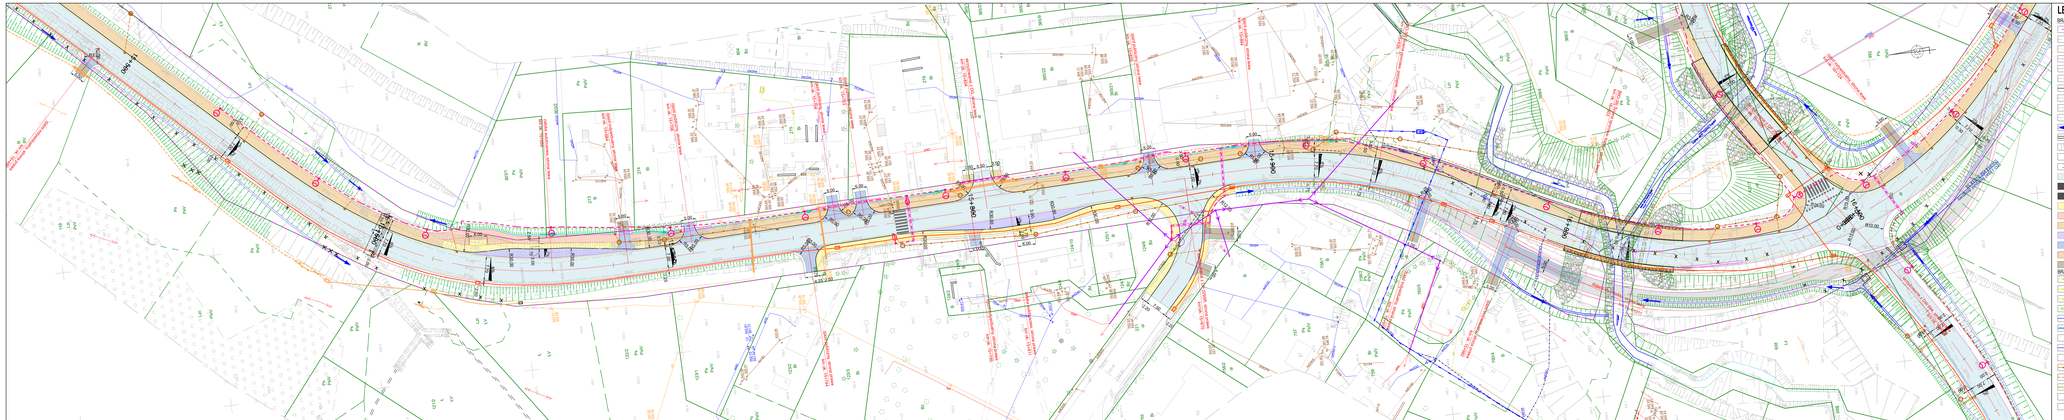

LEGENDA:

BRANŻA DROGOWA

- jezdnia
- projektowana nawierzchnia bitumiczna
- projektowana nawierzchnia betonowa
- projektowana nawierzchnia brukowa
- projektowana nawierzchnia z kostki betonowej
- projektowana nawierzchnia z płyt betonowych
- projektowana nawierzchnia z kostki kamiennej
- projektowana nawierzchnia z kostki granitowej
